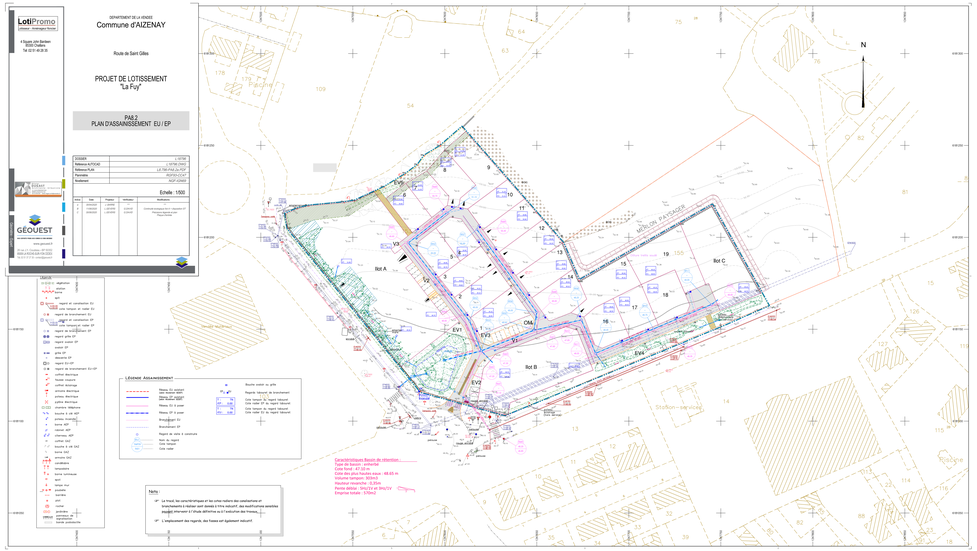
LotiPromo
Urbaniste - Aménageur Foncier
4 Square John Bardeen
69300 Chatillon
Tel: 04 74 46 36 36
GÉOUEST
Géomètres Experts associés
www.geouest.fr
ZA Les Landes de Vaux
69210 L'ARBRESLE
DEPARTEMENT DU RHONE
Commune d'AIZENAY
Route de Saint Gilles
PROJET DE LOTISSEMENT
"La Fuy"
PA6.2
PLAN D'ASSAINISSEMENT EU / EP
ECHELLE
1/500
Echelle 1/500
Indice
Date
Objet
Vérifiateur
Modifications
A
07/2021
DOSSIER
CONTROLE
Création
Création
B
10/2021
DOSSIER
CONTROLE
Création
Création
Ajout de la parcelle 178 et modification de la voirie conformément à la demande de la Commune d'Aizenay
C
04/2022
DOSSIER
CONTROLE
Création
Création
Création d'un bassin de rétention et modification de la voirie
Plan de masse
Légende
Réglementation
Voirie et réseaux divers
Limite de propriété
Limite de lotissement
Axe voirie
Voie
Trottoir
Noue
Fossé
Mur
Clôture
Haie
Arbre
Bâtiment
Bâtiment à démolir
Bâtiment projeté
Emprise au sol
Surface de plancher
Numéro de lot
Numéro de parcelle
Courbe de niveau
Point coté
Réseau EU existant
Réseau EU projeté
Réseau EP existant
Réseau EP projeté
Réseau EU à créer
Réseau EP à créer
Fil d'eau
Branchement EU
Branchement EP
Regard de visite à construire
Nom du regard
Cote fil d'eau
Cote radier
Route noisot ou grès
Regards noisot de branchement
Cote radier EU regard noisot
Cote radier EP de regard noisot
Cote radier EU regard noisot
Cote radier EP de regard noisot
LÉGENDE ASSAINISSEMENT
Notes
1/ Le tracé, les caractéristiques et les cotes notées des canalisations et branchements à réaliser sont donnés à titre indicatif. Ces modifications seront rendues nécessaires à l'étude définitive ou à l'exécution des travaux.
2/ L'emplacement des regards, des fossés est également indicatif.
Caractéristiques Bassin de rétention :
Type de bassin : enterré
Volume utile : 1 000 m3
Cote des plus hautes eaux : 68,65 m
Volumes remanié : 1 000 m3
Volume remployé : 0,25m
Pente talutes : 3m/y H et 3m/1V
Emprise totale : 570m2
Ilot A
Ilot B
Ilot C
VOIE DE PASSAGE
EV1
EV2
EV3
EV4
V1
V2
V3
OA1
OA2
N