

Lotissement "LE PARADIS"
Commune de SOULLANS (85300)
"13 Rue des Marronniers"

MAITRE D'OUVRAGE :

SARL LOTIPROMO
Pôle Activ'Océan
4, Square John Bardeen
85300 CHALLANS
contact@lotipromo.fr

MAITRE D'OEUVRE

AMEAS
19, Chemin du Pain Perdu
85300 CHALLANS
☎ : 02.28.12.01.46
dupont.ameas@orange.fr



GEOMETRE - EXPERT

EURL CESBRON HUGUES
26, Place A. Kastler
85300 CHALLANS
☎ : 02.51.93.41.79
accueil@cesbrongemetre.fr



GÉOMÈTRE-EXPERT
CONSEILLER VALORISER GARANTIR

ARCHITECTE :

BESLIER-SIMON Agence d'Architecture
Les Salorges - 6, Rue du Gâtineau
85270 SAINT HILAIRE DE RIEZ
☎ : 02.51.54.47.47
contact@beslier-simon.fr




BUREAU D'ETUDES :


OCE Environnement
23, place Galilée
85300 CHALLANS
☎ : 02.51.35.63.79
contact@be-oce.fr



PLAN DE SITUATION

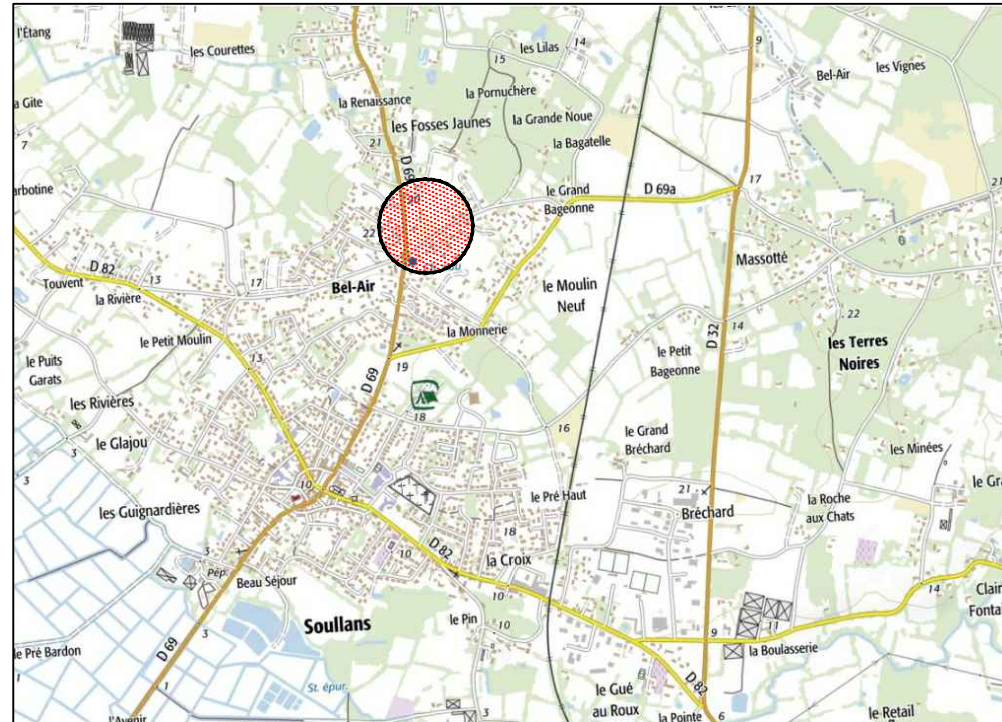


PLAN D'ENSEMBLE

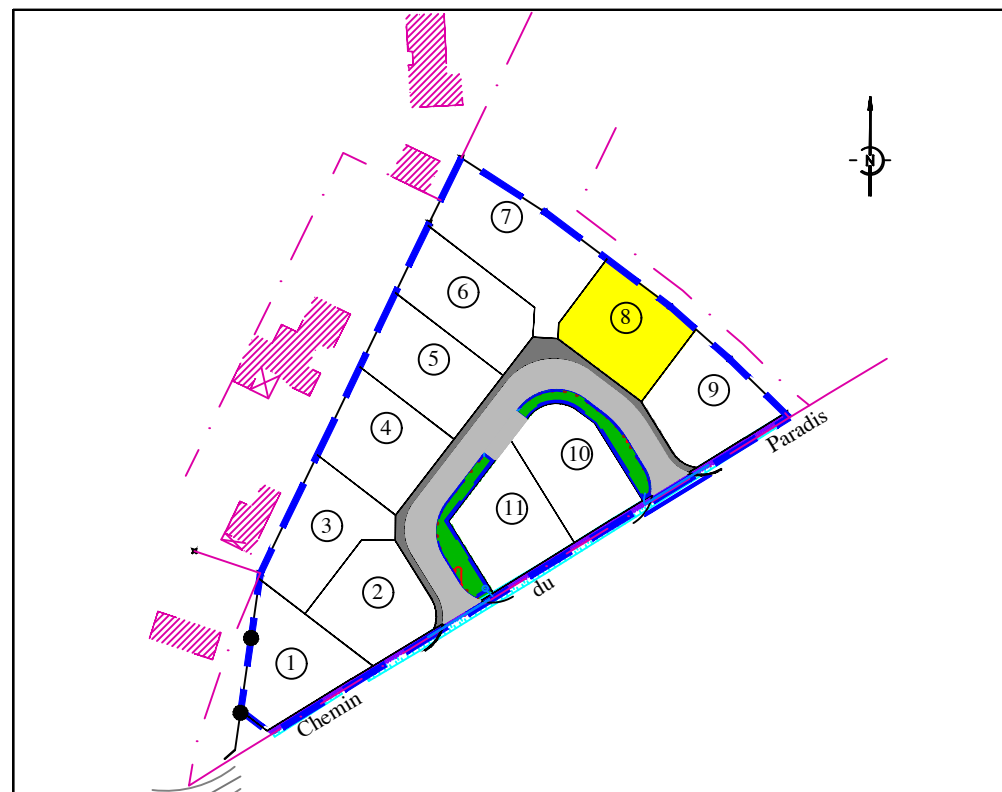

PLAN DE VENTE

LOT N°8

Surface de plancher maximale autorisée : 250 m²

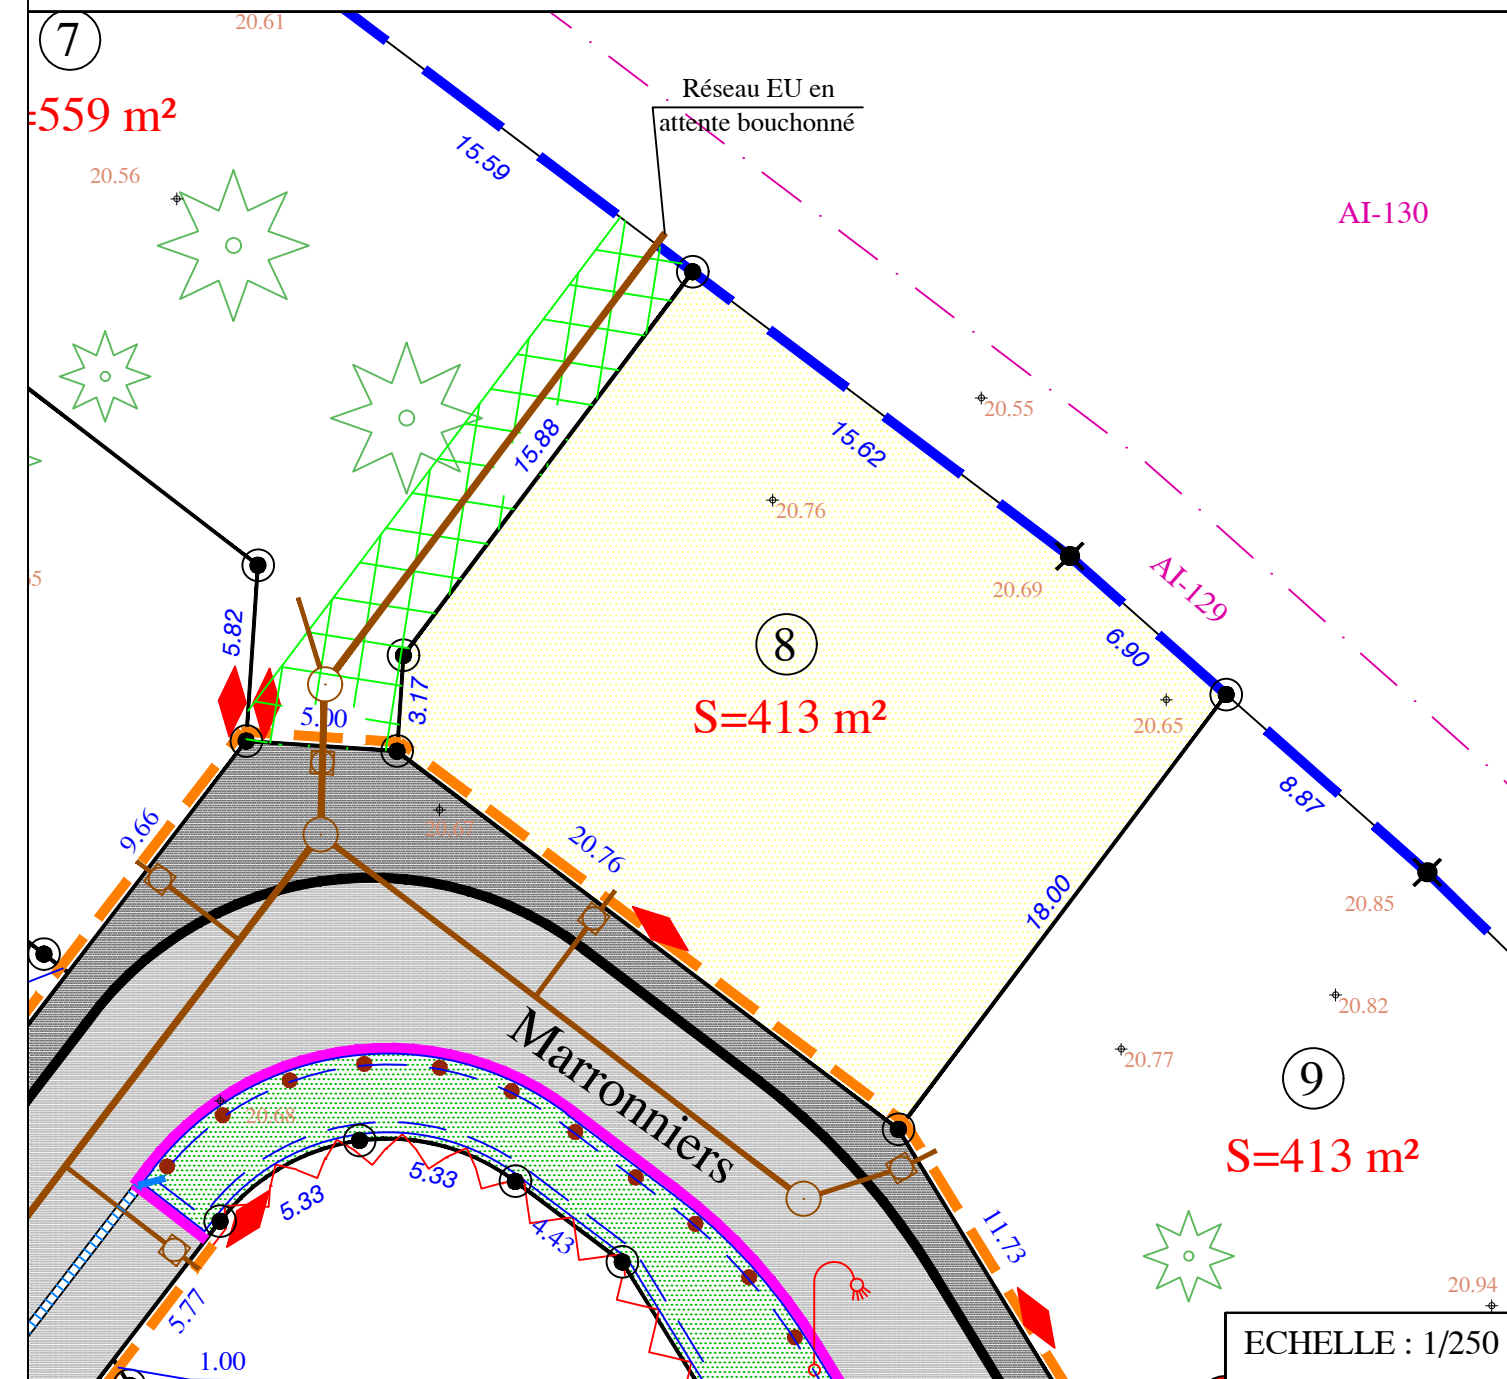

- | | | |
|-----------------------------|--|-------------------------|
| — Périmètre du lotissement | 4.87 + Cote Terrain Naturel avant travaux | — Caniveau grille Ø200 |
| ■ Chaussée | ◆ Branchements Enedis BT + TELECOM + Fibre + AEP | — Bordures type A2 |
| ■ Trottoir | — Antenne Eaux Usées + Tabouret | — Bordures type T2 |
| ■ Espaces verts | ● Plot bois | — Fondation de maintien |
| — Accès automobile interdit | ■ Servitude d'aqueduc | — Candélabre |

Nota :
- Les cotes et surfaces ne seront définitives qu'après bornage des lots.
- La position des réseaux divers et candélabres est portée à titre strictement indicatif, sous réserve des études des différents concessionnaires et gestionnaires. Les antennes Eaux Usées sont également portées à titre indicatif sur le plan.

Cadastre : Section AI Numéro 146

N° Dossier 19780