Hugues CESBRON
GEOMETRE-EXPERT DPLG
26, Place A. Kastler - Parc Tertiaire 4 - Pôle Activ'Océan
85300 CHALLANS
☎ : 02.51.93.41.79
Mail:accueil@cesbrongeometre.fr

DEPARTEMENT DE LA VENDEE
COMMUNE DE SAINT CHRISTOPHE DU LIGNERON

Lotissement "Le Clos des Noisetiers"

"Rue des Prairies"

MAITRE D'OUVRAGE :
SARL LOTIPROMO
4, Square John Bardeen
Pôle Activ'Océan
85300 CHALLANS

ARCHITECTE :
BESLIER-SIMON Agence d'Architecture
Les Salorges - 6, Rue du Gatineau
85270 SAINT HILAIRE DE RIEZ
☎ : 02.51.54.47.47
contact@beslier-simon.fr

PROFIL EN LONG
MODIFICATIF n°1

PA 8d

Référence:
19639 - Plans PA

Indice	Date	Modifications / Observations
A	21-02-2020	Pièces pour dépôt du dossier de Permis d'Aménager
B	09-11-2020	Modifications suite à la réunion en mairie du 29-10-2020 et avis de l'ARD

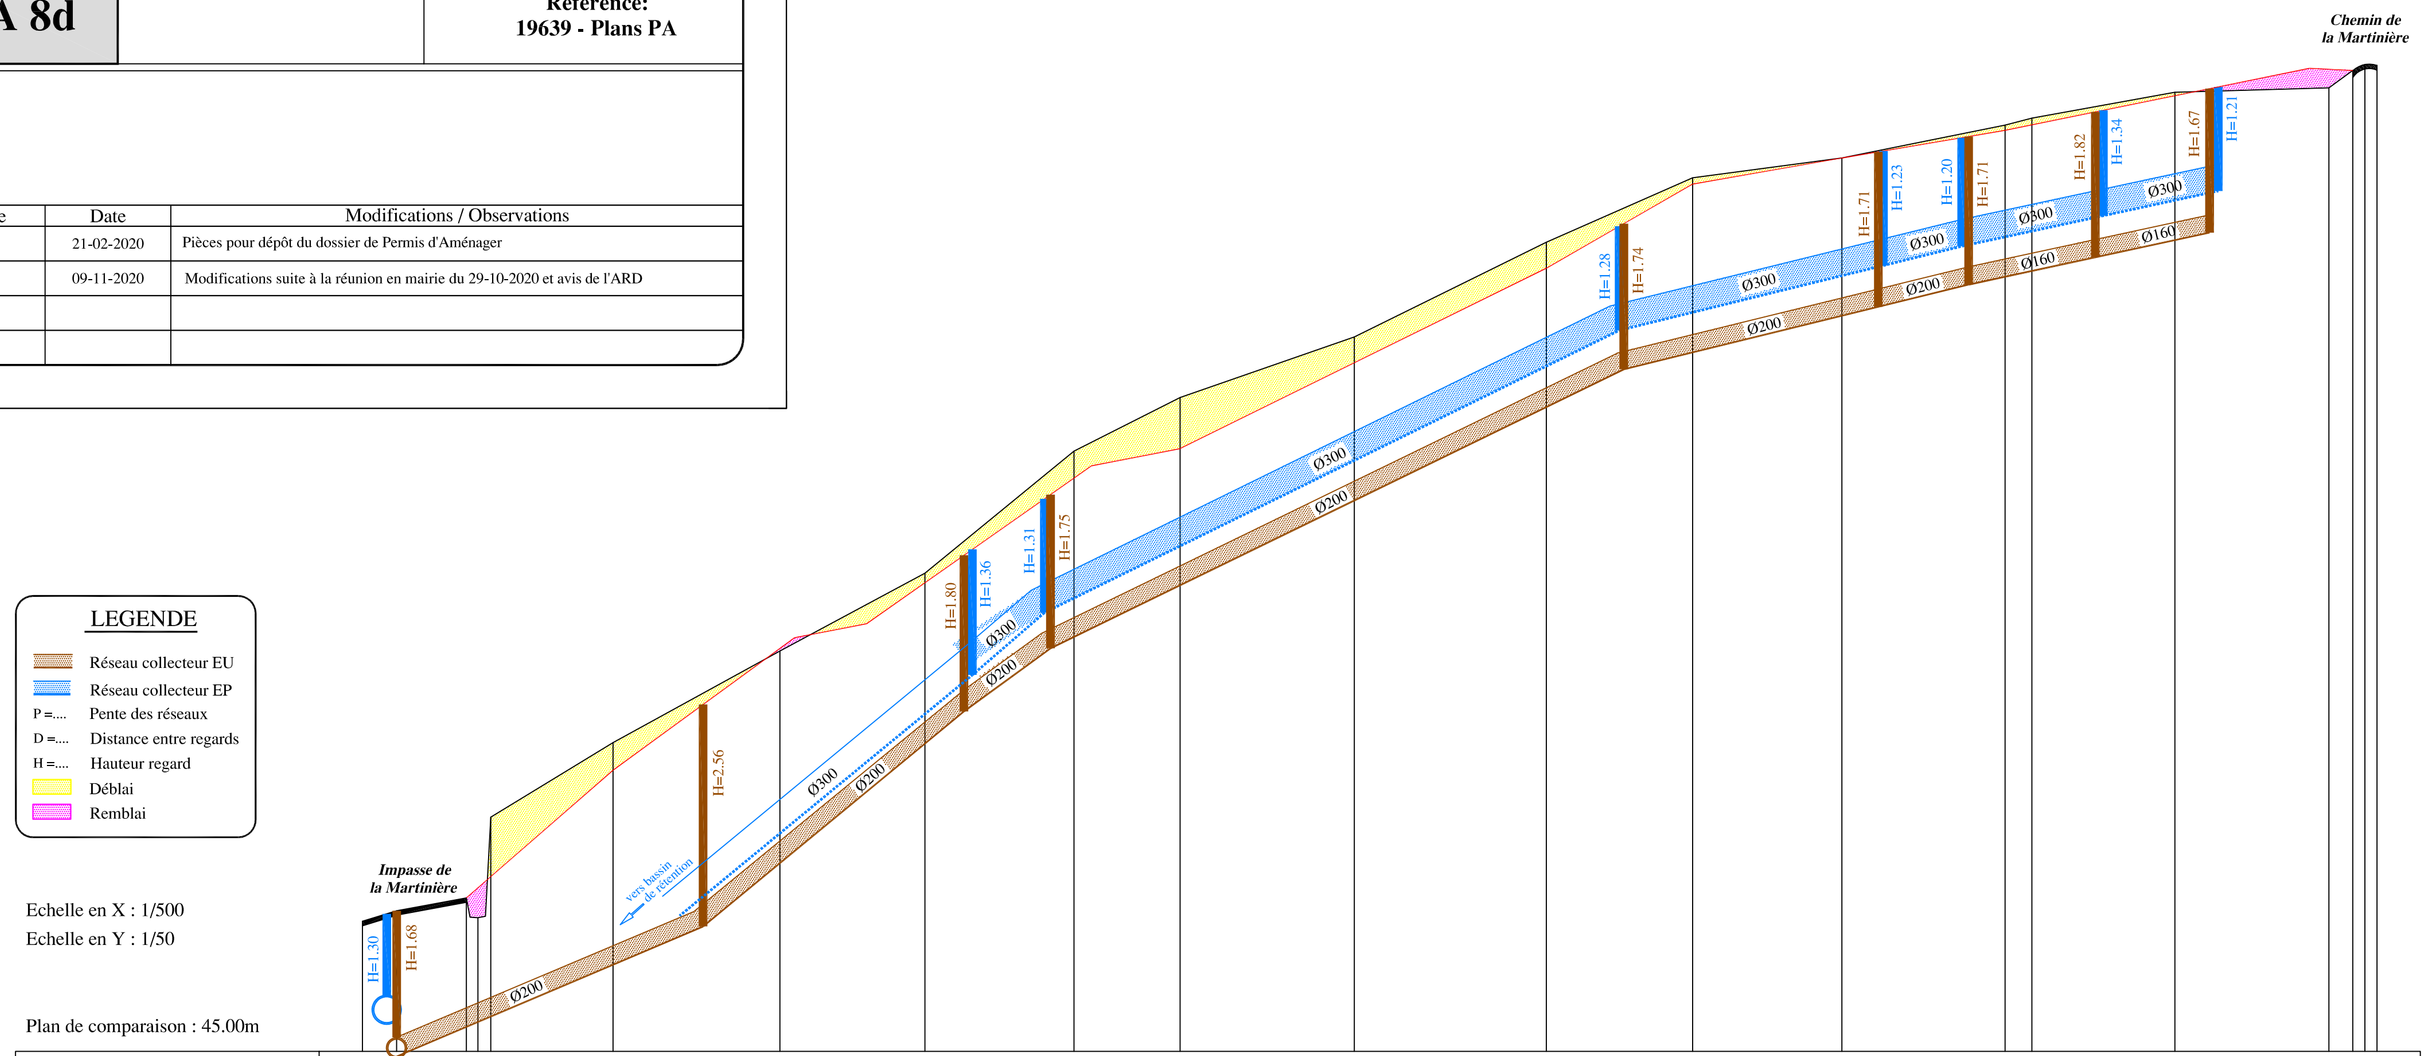

LEGENDE
- Réseau collecteur EU
- Réseau collecteur EP
- P =.... Pente des réseaux
- D =.... Distance entre regards
- H =.... Hauteur regard
- Déblai
- Remblai

Echelle en X : 1/500
Echelle en Y : 1/50

Plan de comparaison : 45.00m

Numéros des points TN	1	2	3	4	5	6	7	8	9	10	11	12	13	14	15	16	17	18	19	20
Altitudes TN	46.50	46.62	46.77	46.54	47.70	48.56	49.62	50.51	51.92	52.54	53.24	54.33	55.07	55.30	55.68	55.76	56.08	56.11	56.31	56.37
Distances partielles TN		3.94	8.04	1.32	1.46	14.09	19.25	16.73	17.17	12.25	20.09	22.14	16.87	17.20	18.82	3.09	16.49	17.75	2.76	2.79
Distances cumulées TN	0.00	3.94	11.98	13.30	14.79	28.88	48.13	64.86	82.03	94.28	114.37	136.51	153.38	170.58	189.40	192.49	208.98	226.73	229.49	232.28
Altitudes Projet Voirie			46.77			48.24	49.77	49.93	51.75	51.95		54.03	55.00	55.30	55.62			56.34	56.31	
Pentes et Rampes Voirie			P=87mm/m D=16.90m			P=73mm/m D=20.95m	P=19mm/m D=8.28m	P=70mm/m D=25.93m	P=20mm/m D=10.25m		P=49.2mm/m D=42.23m	P=57.5mm/m D=16.87m	P=17.4mm/m D=17.20m	P=17mm/m D=18.82m			P=20.5mm/m D=35.09m	P=15mm/m D=5.00m		
Altitudes Projet EP (fil d'eau)		45.33						49.34	50.06			53.31		54.07	54.31		54.64	54.91		
Pentes et Rampes EP						Fe bassin =46.00	P=82mm/m D=40.50m	P=70mm/m D=10.30m		P=48mm/m D=67.70m			P=23.5mm/m D=32.00m	P=23.5mm/m D=10.20m	P=18mm/m D=18.30m		P=18mm/m D=15.00m			
Altitudes Projet EU (fil d'eau)		44.94				46.44		48.92	49.65			52.87		53.61	53.85		54.18	54.45		
Pentes et Rampes EU			P=42mm/m D=35.50m				P=82mm/m D=30.20m	P=70mm/m D=10.50m		P=48mm/m D=67.50m			P=23.5mm/m D=31.80m	P=23.5mm/m D=10.20m	P=18mm/m D=18.30m		P=18mm/m D=15.00m			