

DÉPARTEMENT DE LA VENDÉE
COMMUNE DE SAINT JEAN DE MONTS

Lotissement "LA GARENNE"

Route de la Garenne

LotiPromo

Lotisseur - Aménageur foncier

MAITRE D'OUVRAGE :

SARL LOTIPROMO

4, Square John Bardeen
Pôle Activ'Océan
85300 CHALLANS
secretariat@pajotpromotion.fr

GEOMETRE :



EURL CESBRON HUGUES

26, Place A. Kastler - Pôle Activ'Océan
85300 CHALLANS
☎ : 02.51.93.41.79
accueil@cesbrongeometre.fr

ARCHITECTE :



BESLIER-SIMON Agence d'Architecture

Les Salorges - 6, Rue du Gâtineau
85270 SAINT HILAIRE DE RIEZ
☎ : 02.51.54.47.47
contact@beslier-simon.fr

MAITRE D'OEUVRE :



AMEAS

19, Chemin du Pain Perdu
85300 CHALLANS
☎ : 02.28.12.01.46
dupont.ameas@orange.fr

PLAN DE SITUATION
PLAN CADASTRAL

PA 1

Référence:
211153 - Plans PA

Indice

Date


Modifications / Observations


A

12-01-2022


Pièce pour dépôt d'une demande de Permis d'Aménager

géoportail

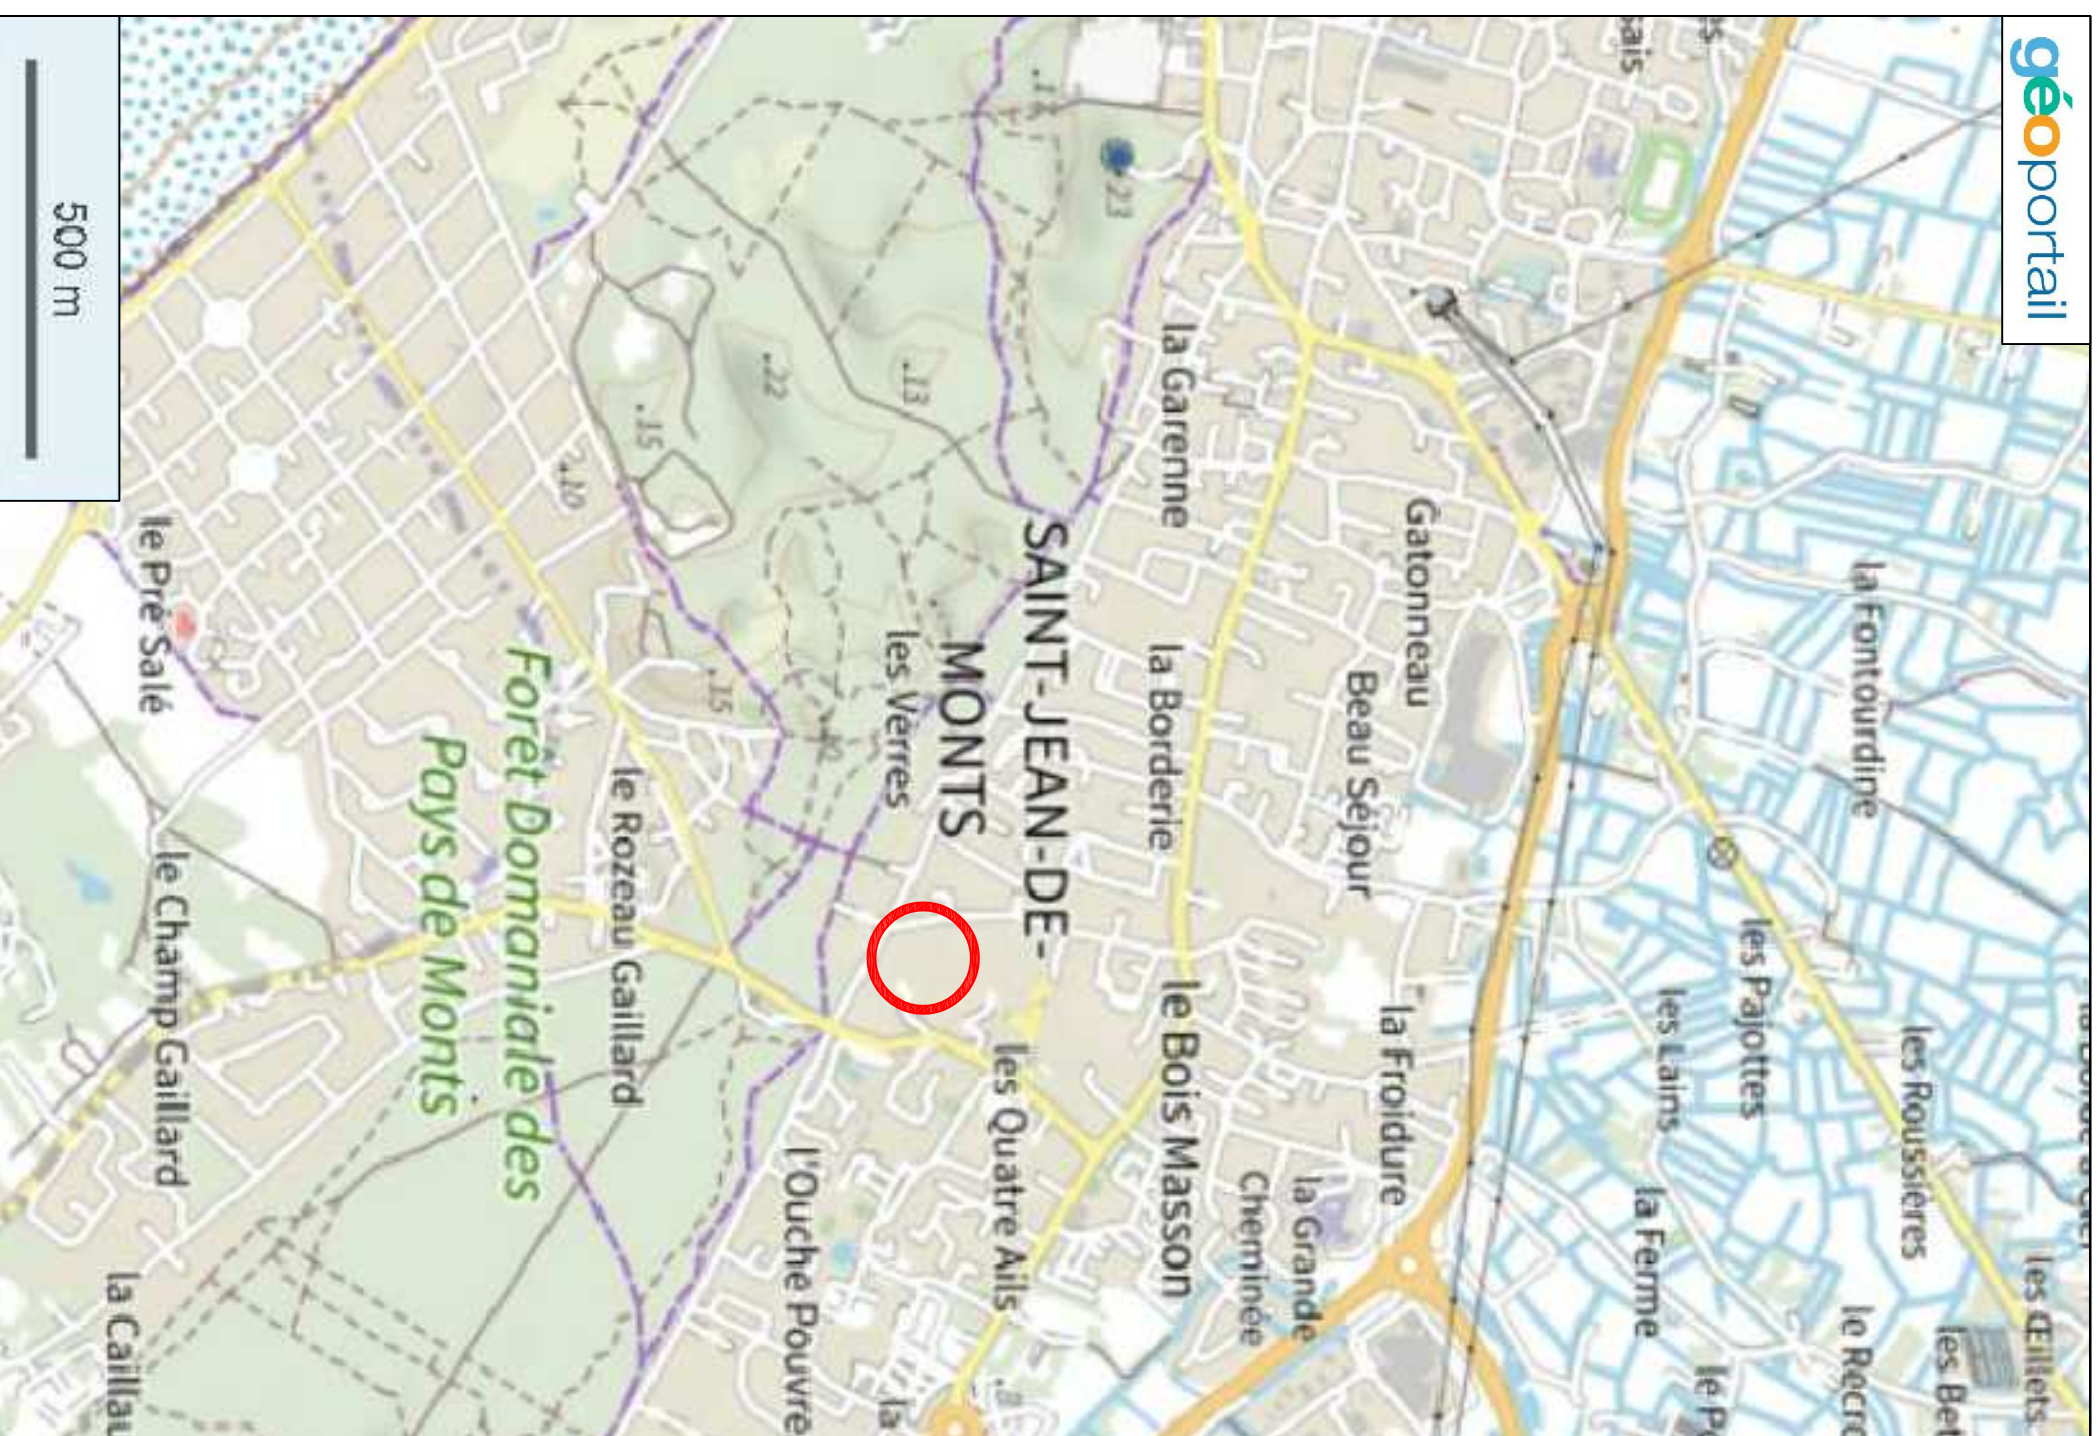

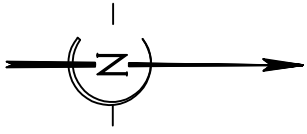

Périmètre du lotissement

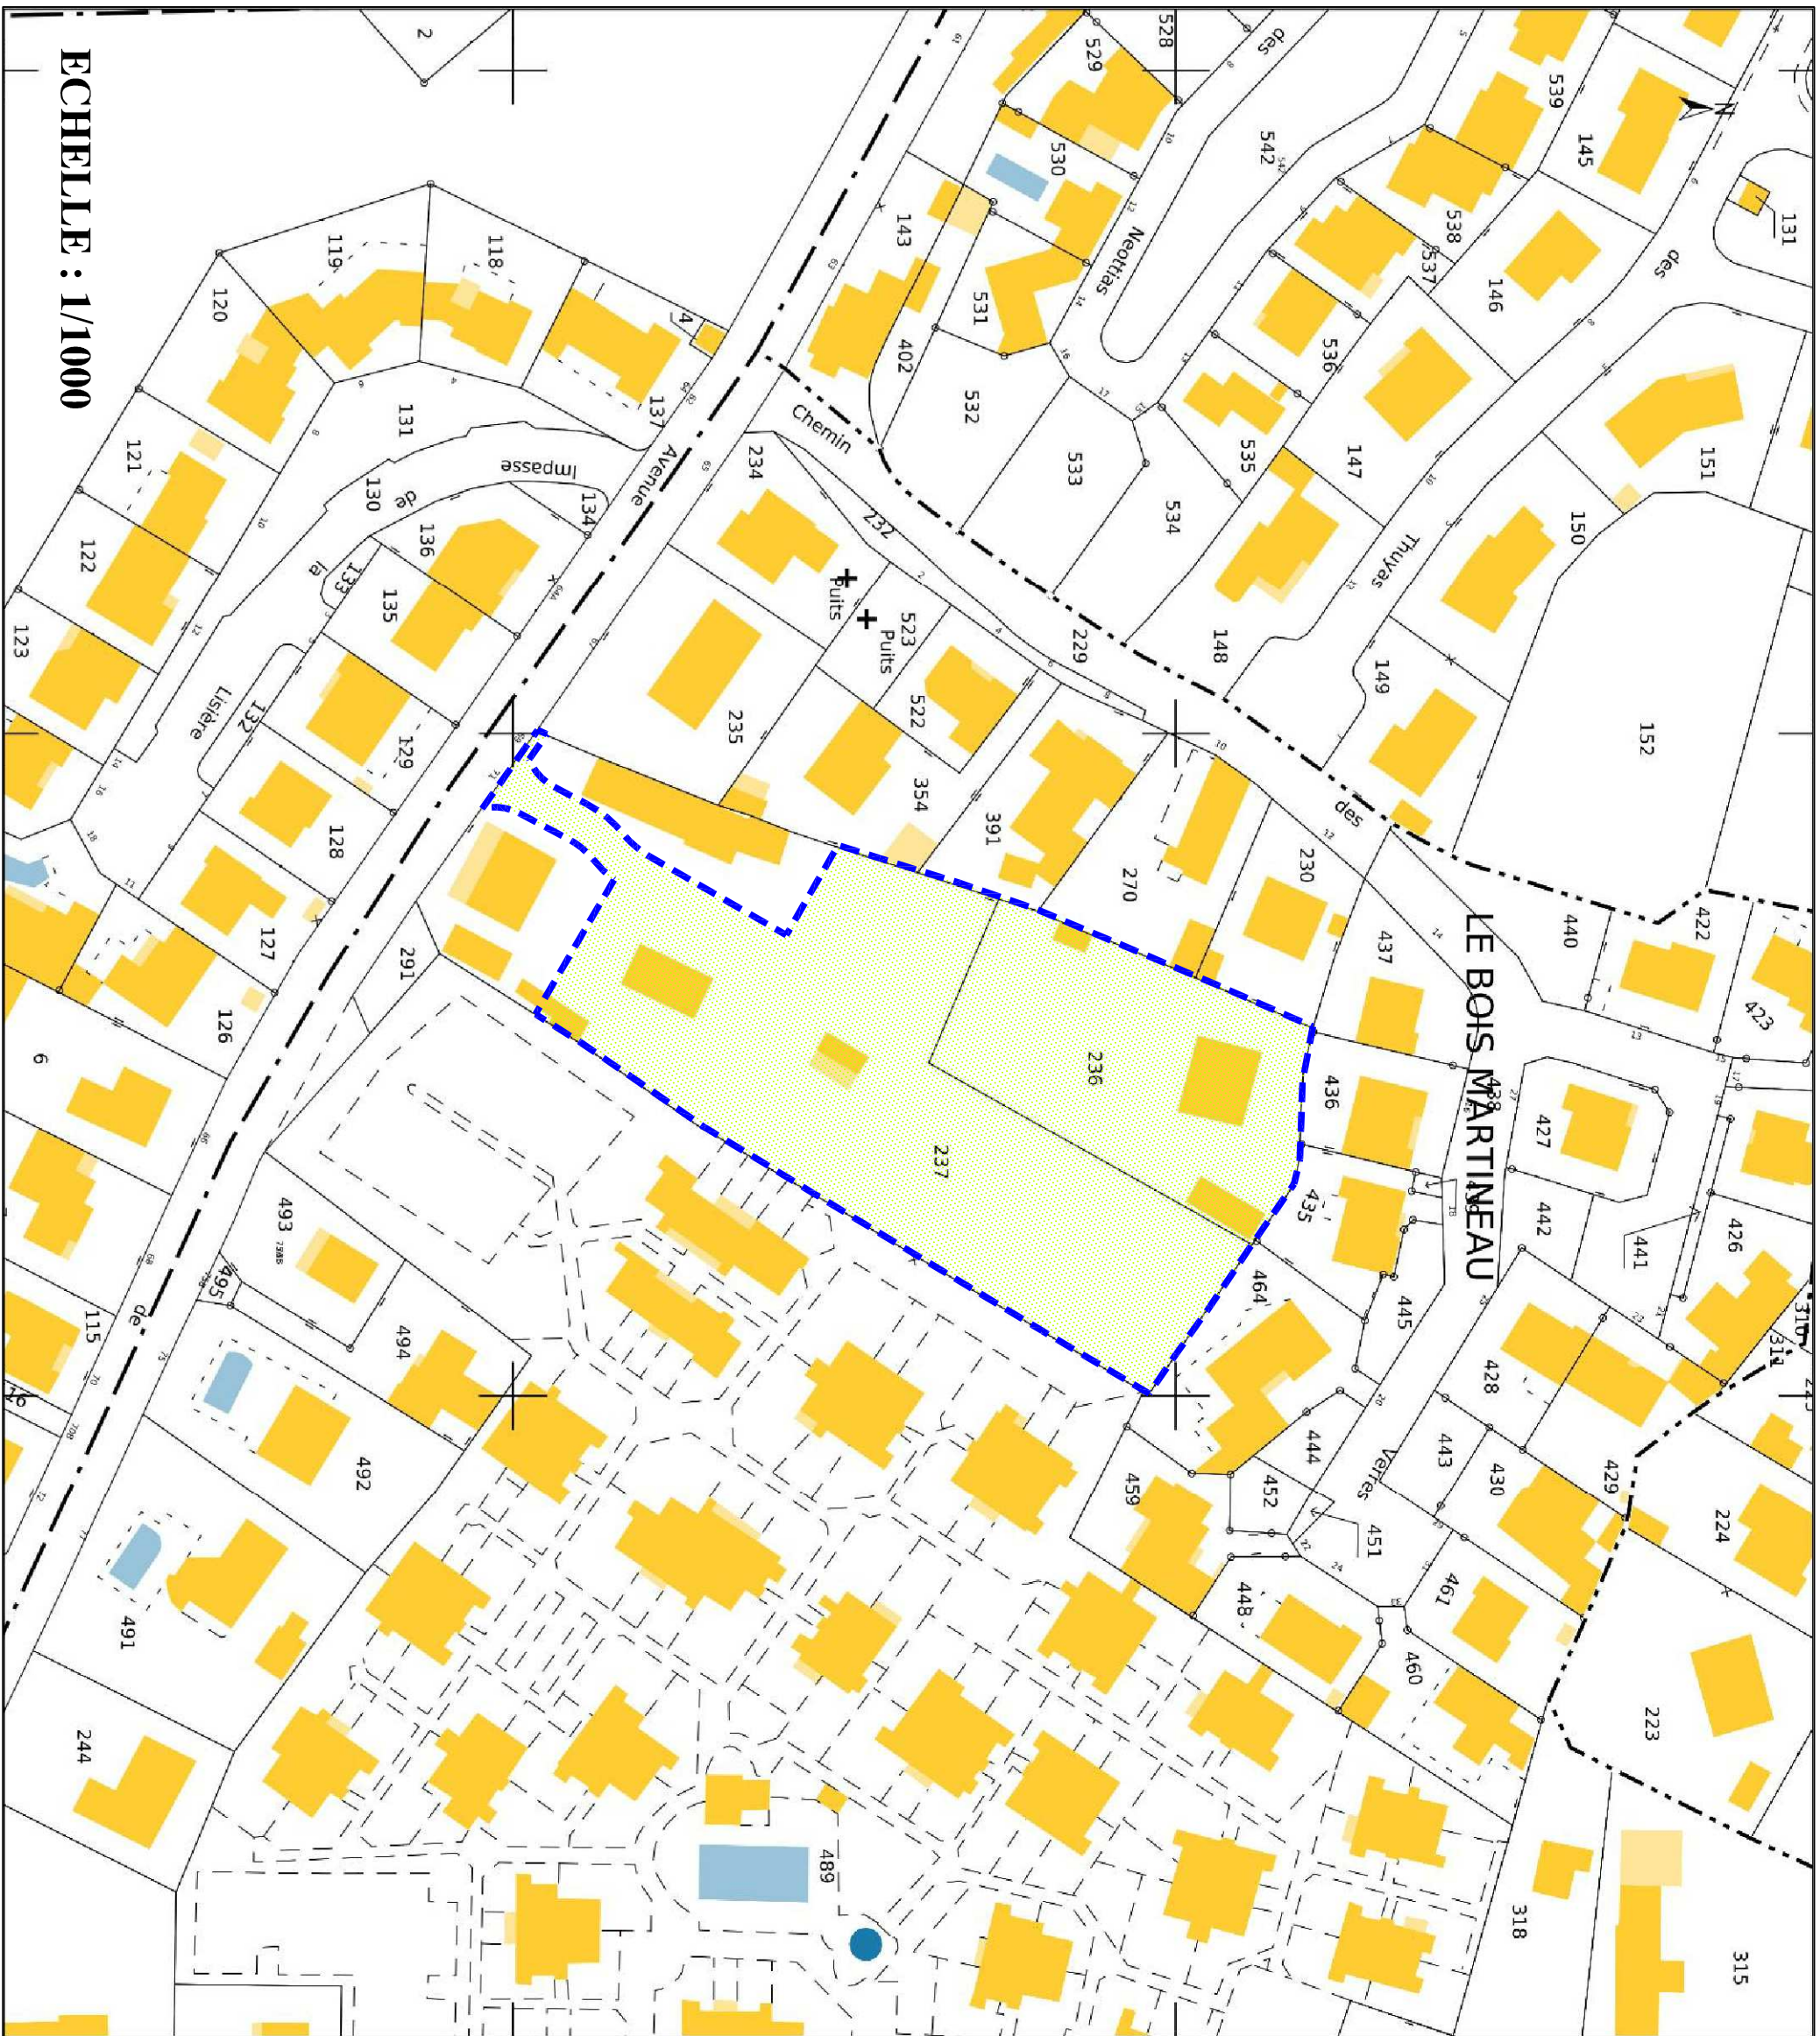

ECHELLE : 1/1000