

Maître d'Ouvrage :

LotiPromo

Lotisseur - Aménageur foncier

LOTIPROMO

4 Square John Bardeen

85300 CHALLANS

Tél : 02.51.49.28.35

Email : secretariat@pajotpromotion.fr

COMMUNE DE NOTRE DAME DE MONTS

Lotissement "La Maison Rouge"

LOT 2

Adresse :

Réalisé le : 11.10.2021

Mis à jour après travaux le :

Permis d'Aménager :
PA n°085 164 21 C0001
du 27 Juillet 2021

Cadastre : Section AM 577


Surface Arpentée : 467 m²

Servitude Particulière :


OUI

NON

PLAN DE SITUATION

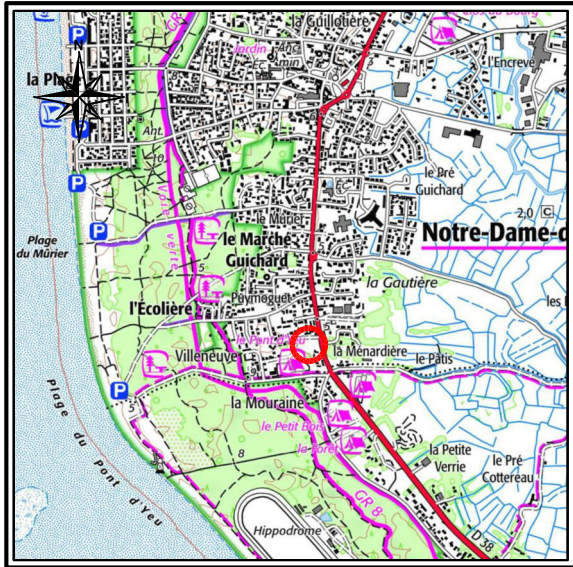

PLAN D'ENSEMBLE

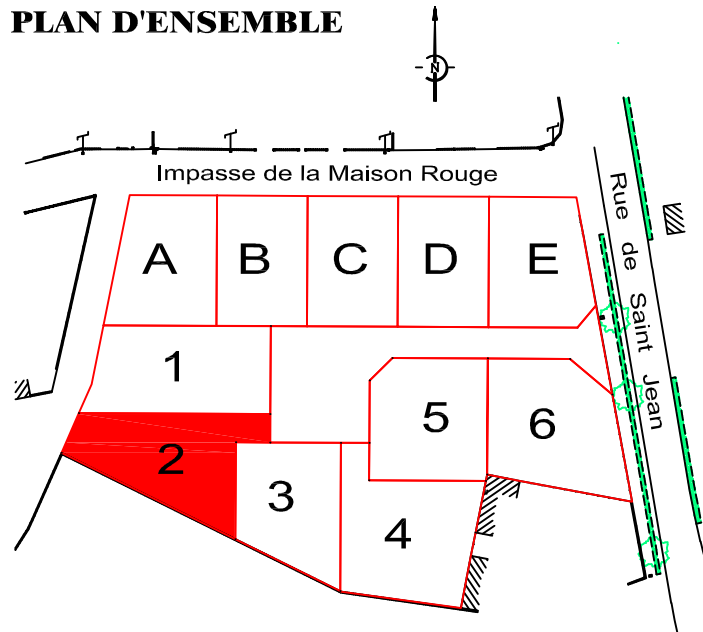

PLAN DE VENTE



S.A.S. DE GEOMETRES-EXPERTS FONCIERS

MACHECOUL (44) : Rue Clément Ader - ZI de la Seiglerie II

44270 MACHECOUL-SAINT-MEME

02 40 78 60 20 - cdcconseils@cdcconseils.com

BOUFFERE (85) : 8 rue René Descartes - P.A. de la Bretonnière

85600 BOUFFERE


02 51 94 18 48 - cdcconseils85@cdcconseils.com

LES HERBIERS (85) : 14 rue de Saumur - 85500 LES HERBIERS

02 51 91 08 27 - cdcconseils85@cdcconseils.com

N°	Date	Nature de la Modification

DOSSIER 29391

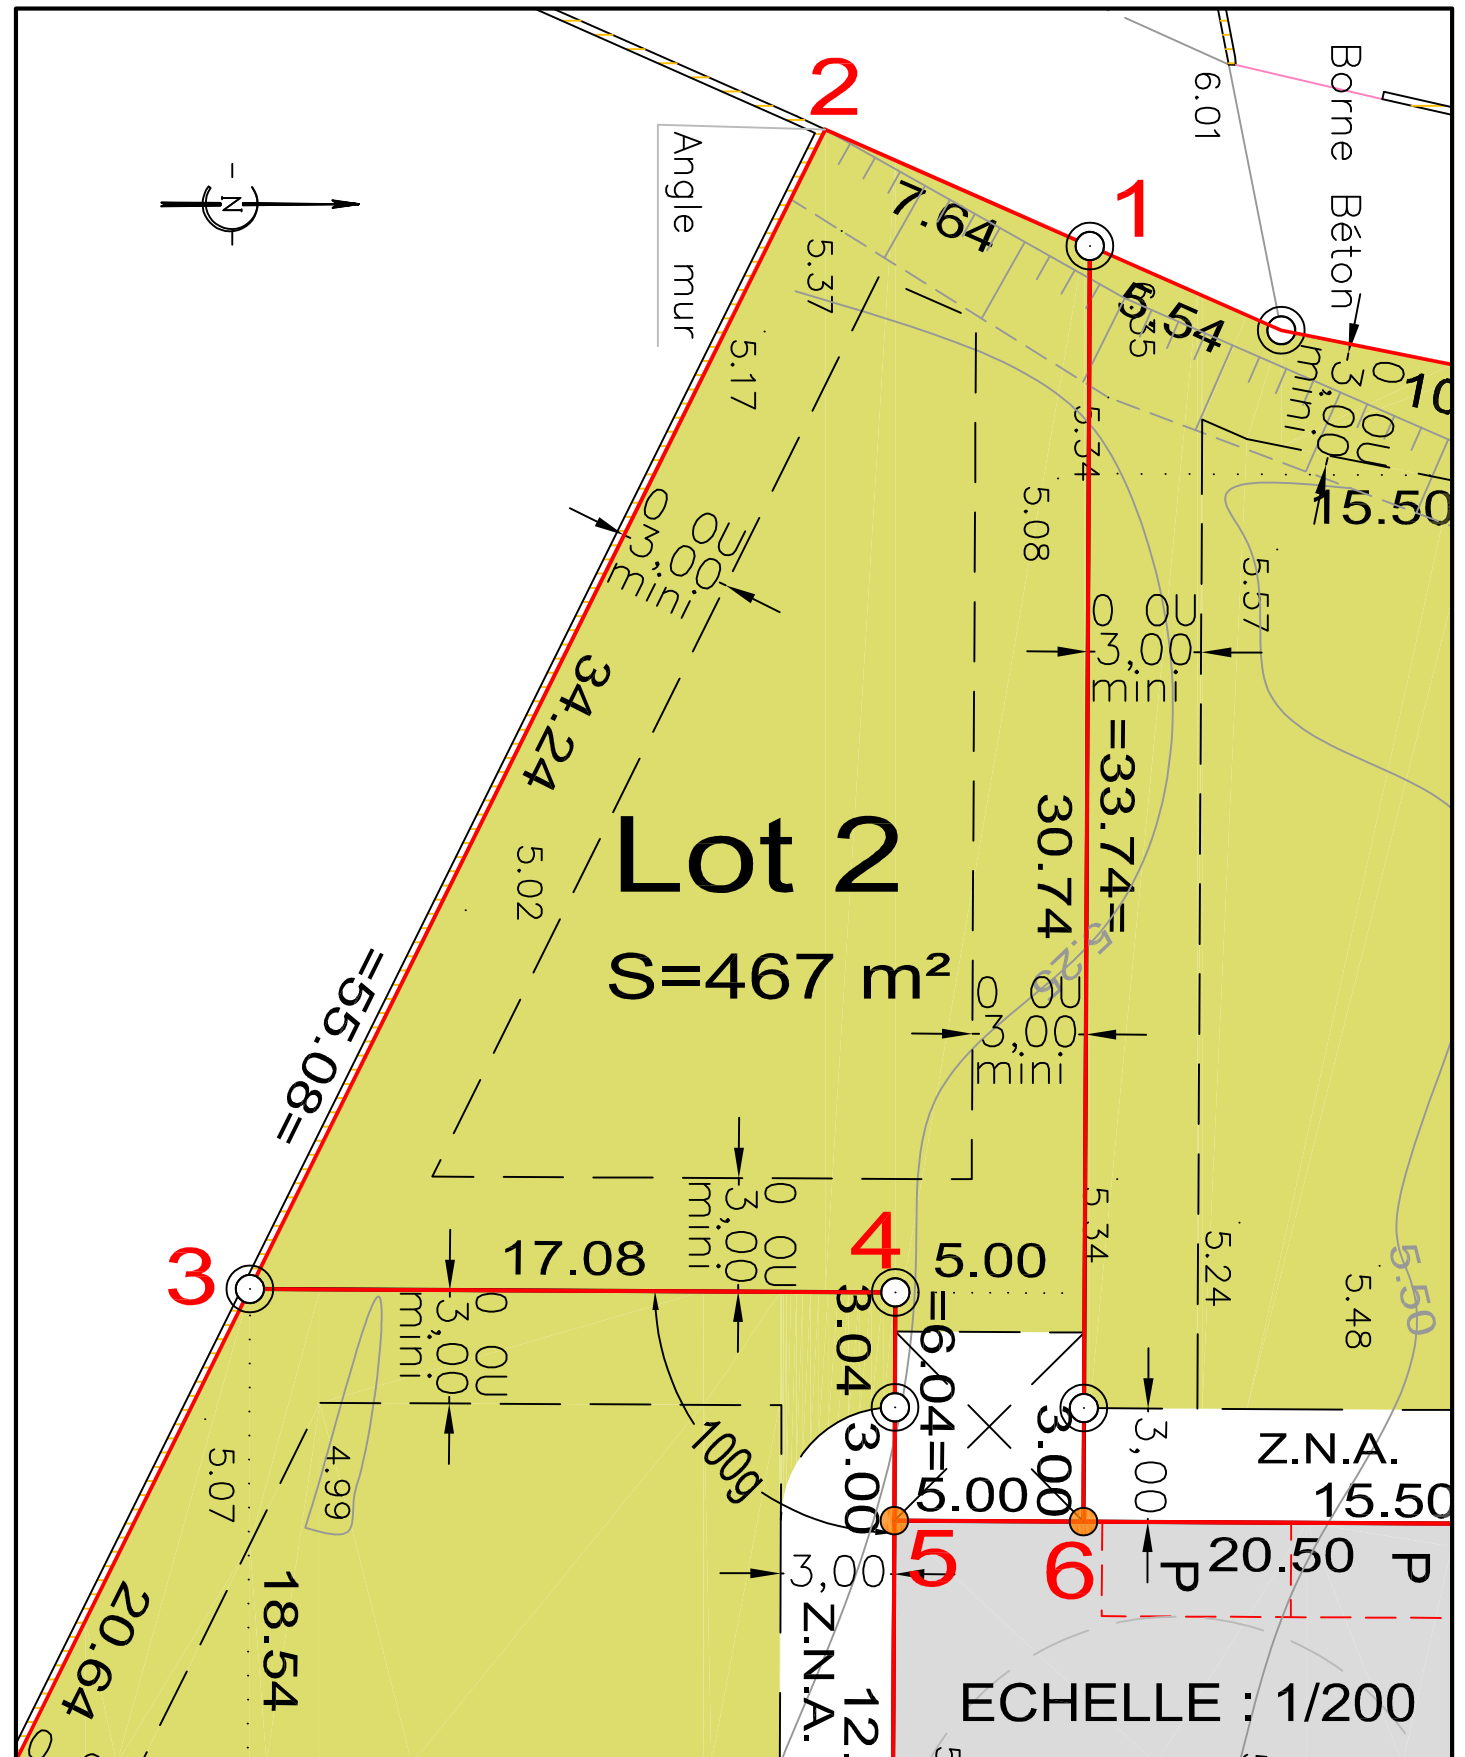

Légende

- Zone constructible des lots
- Chaussée en enrobé
- Parking Non Clos (5m x 5m)
- Accès obligatoire au lot
- Borne, piquet

COORDONNEES DU PERIMETRE - Lot 2

SOMMET	X	Y	DISTANCE	ANGLE
1	1308670.46	6192981.98	7.64	126.08
2	1308667.38	6192974.98	34.24	102.92
3	1308698.05	6192959.76	17.08	71.00
4	1308698.14	6192976.84	6.04	300.00
5	1308704.17	6192976.81	5.00	100.00
6	1308704.20	6192981.81	33.74	100.00
1	1308670.46	6192981.98		

ECHELLE : 1/200