

Maître d'Ouvrage :

# LotiPromo

Lotisseur - Aménageur foncier

LOTIPROMO

4 Square John Bardeen

85300 CHALLANS

Tél : 02.51.49.28.35

Email : secretariat@pajotpromotion.fr

COMMUNE DE NOTRE DAME DE MONTS

Lotissement "La Maison Rouge"

## LOT 4

Adresse :

Réalisé le : 11.10.2021

Mis à jour après travaux le :

Permis d'Aménager :  
PA n°085 164 21 C0001  
du 27 Juillet 2021

Cadastre : Section AM 579


Surface Arpentée : 529 m<sup>2</sup>

Servitude Particulière :


OUI

NON

### PLAN DE SITUATION

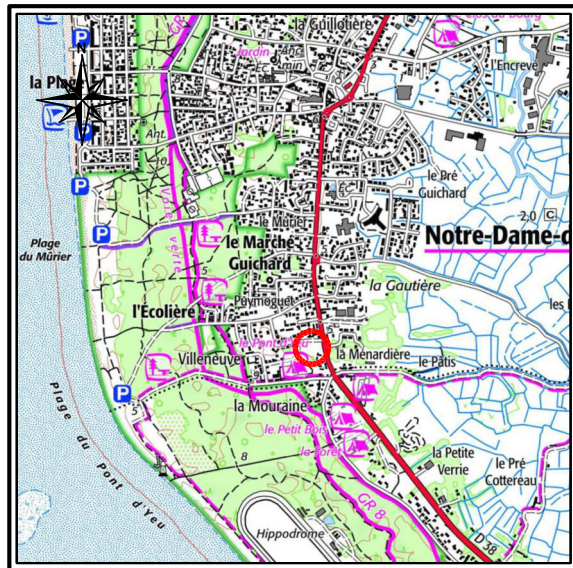

### PLAN D'ENSEMBLE

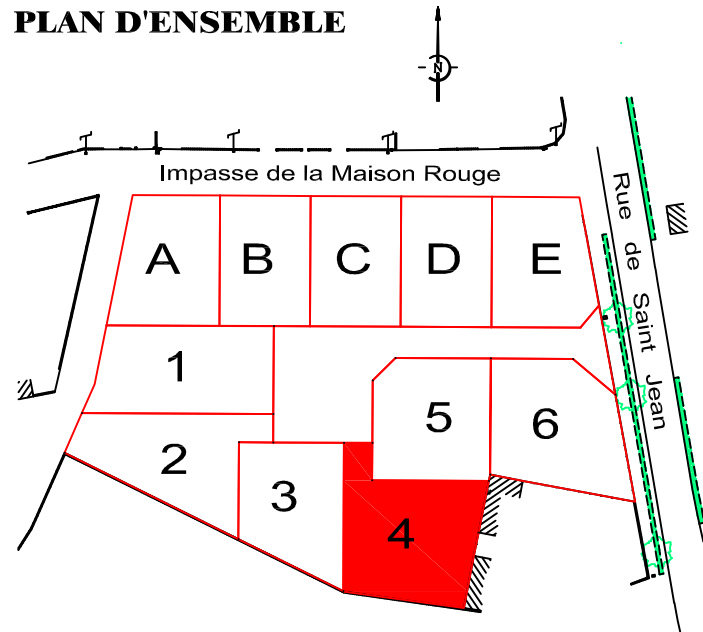

## PLAN DE VENTE



S.A.S. DE GEOMETRES-EXPERTS FONCIERS

MACHECOUL (44) : Rue Clément Ader - ZI de la Seiglerie II

44270 MACHECOUL-SAINT-MEME

☎ 02 40 78 60 20 - ✉ cdcconseils@cdcconseils.com

BOUFFERE (85) : 6 rue René Descartes - P.A. de la Bretonnière

85600 BOUFFERE


☎ 02 51 94 18 48 - ✉ cdcconseils85@cdcconseils.com

LES HERBIERS (85) : 14 rue de Saumur - 85500 LES HERBIERS

☎ 02 51 91 08 27 - ✉ cdcconseils85@cdcconseils.com

N°	Date	Nature de la Modification

DOSSIER 29391

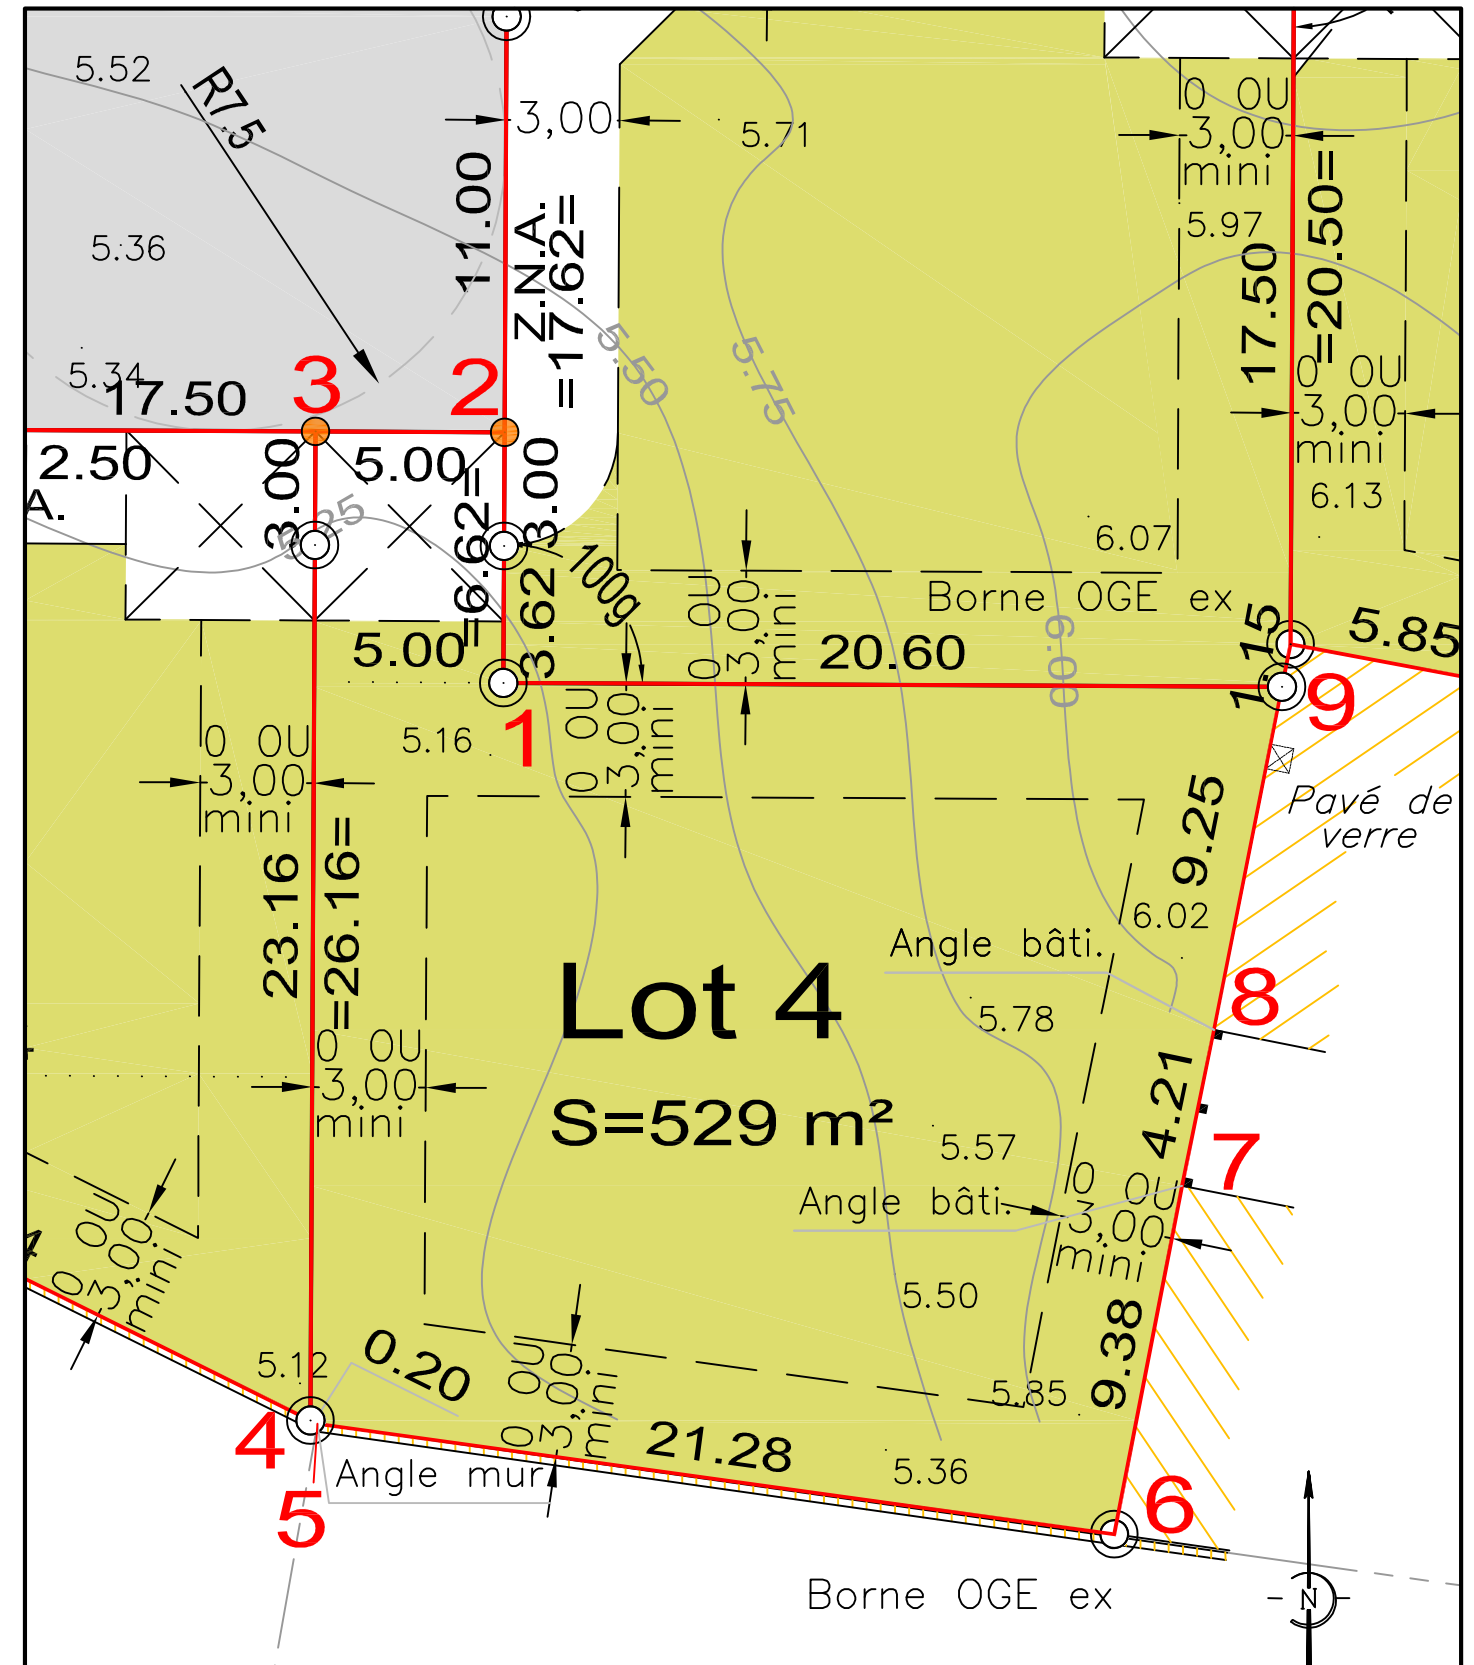

ECHELLE : 1/200

### Légende

- Zone constructible des lots
- Chaussée en enrobé
- Parking Non Clos (5m x 5m)
- Accès obligatoire au lot
- Borne, piquet

### COORDONNEES DU PERIMETRE - Lot 4

SOMMET	X	Y	DISTANCE	ANGLE
1	1308721.64	6192970.09	6.62	300.00
2	1308721.67	6192976.72	5.00	100.00
3	1308716.67	6192976.74	26.16	100.00
4	1308716.54	6192950.58	0.20	129.00
5	1308716.72	6192950.49	21.28	179.43
6	1308737.80	6192947.57	9.38	103.51
7	1308739.60	6192956.79	4.21	200.53
8	1308740.44	6192960.91	9.25	199.66
9	1308742.24	6192969.99	20.60	87.86
1	1308721.64	6192970.09		