

Maître d'Ouvrage :

LotiPromo

Lotisseur - Aménageur foncier

LOTIPROMO

4 Square John Bardeen

85300 CHALLANS

Tél : 02.51.49.28.35

Email : secretariat@pajotpromotion.fr

COMMUNE DE NOTRE DAME DE MONTS

Lotissement "La Maison Rouge"

LOT 5

Adresse :

Réalisé le : 11.10.2021

Mis à jour après travaux le :

Permis d'Aménager :
PA n°085 164 21 C0001
du 27 Juillet 2021

Cadastre : Section AM 580


Surface Arpentée : 442 m²

Servitude Particulière :


OUI

NON

PLAN DE SITUATION

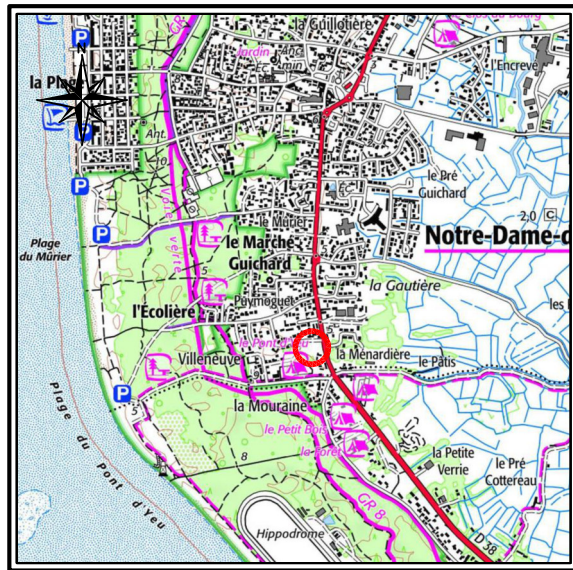

PLAN D'ENSEMBLE

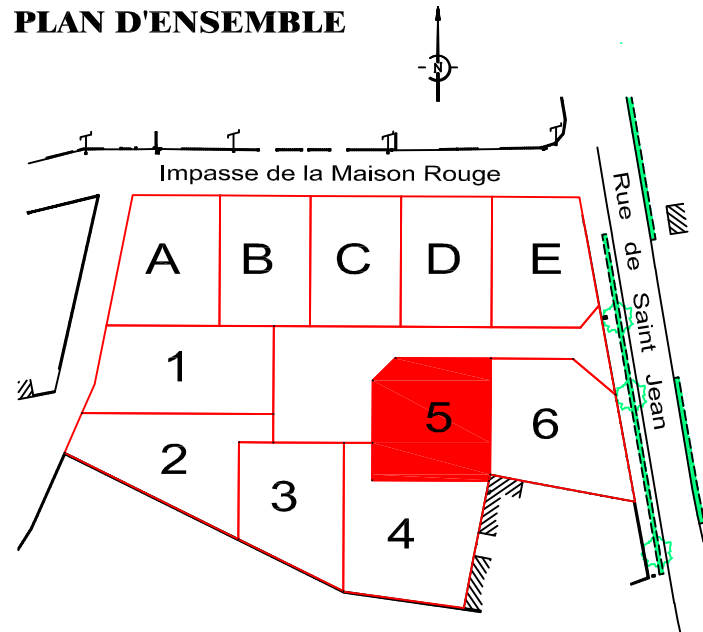

PLAN DE VENTE



S.A.S. DE GEOMETRES-EXPERTS FONCIERS

MACHECOUL (44) : Rue Clément Ader - ZI de la Seiglerie II

44270 MACHECOUL-SAINT-MEME

☎ 02 40 78 60 20 - ✉ cdcconseils@cdcconseils.com

BOUFFERE (85) : 6 rue René Descartes - P.A. de la Bretonnière

85600 BOUFFERE


☎ 02 51 94 18 48 - ✉ cdcconseils85@cdcconseils.com

LES HERBIERS (85) : 14 rue de Saumur - 85500 LES HERBIERS

☎ 02 51 91 08 27 - ✉ cdcconseils85@cdcconseils.com

N°	Date	Nature de la Modification

DOSSIER 29391

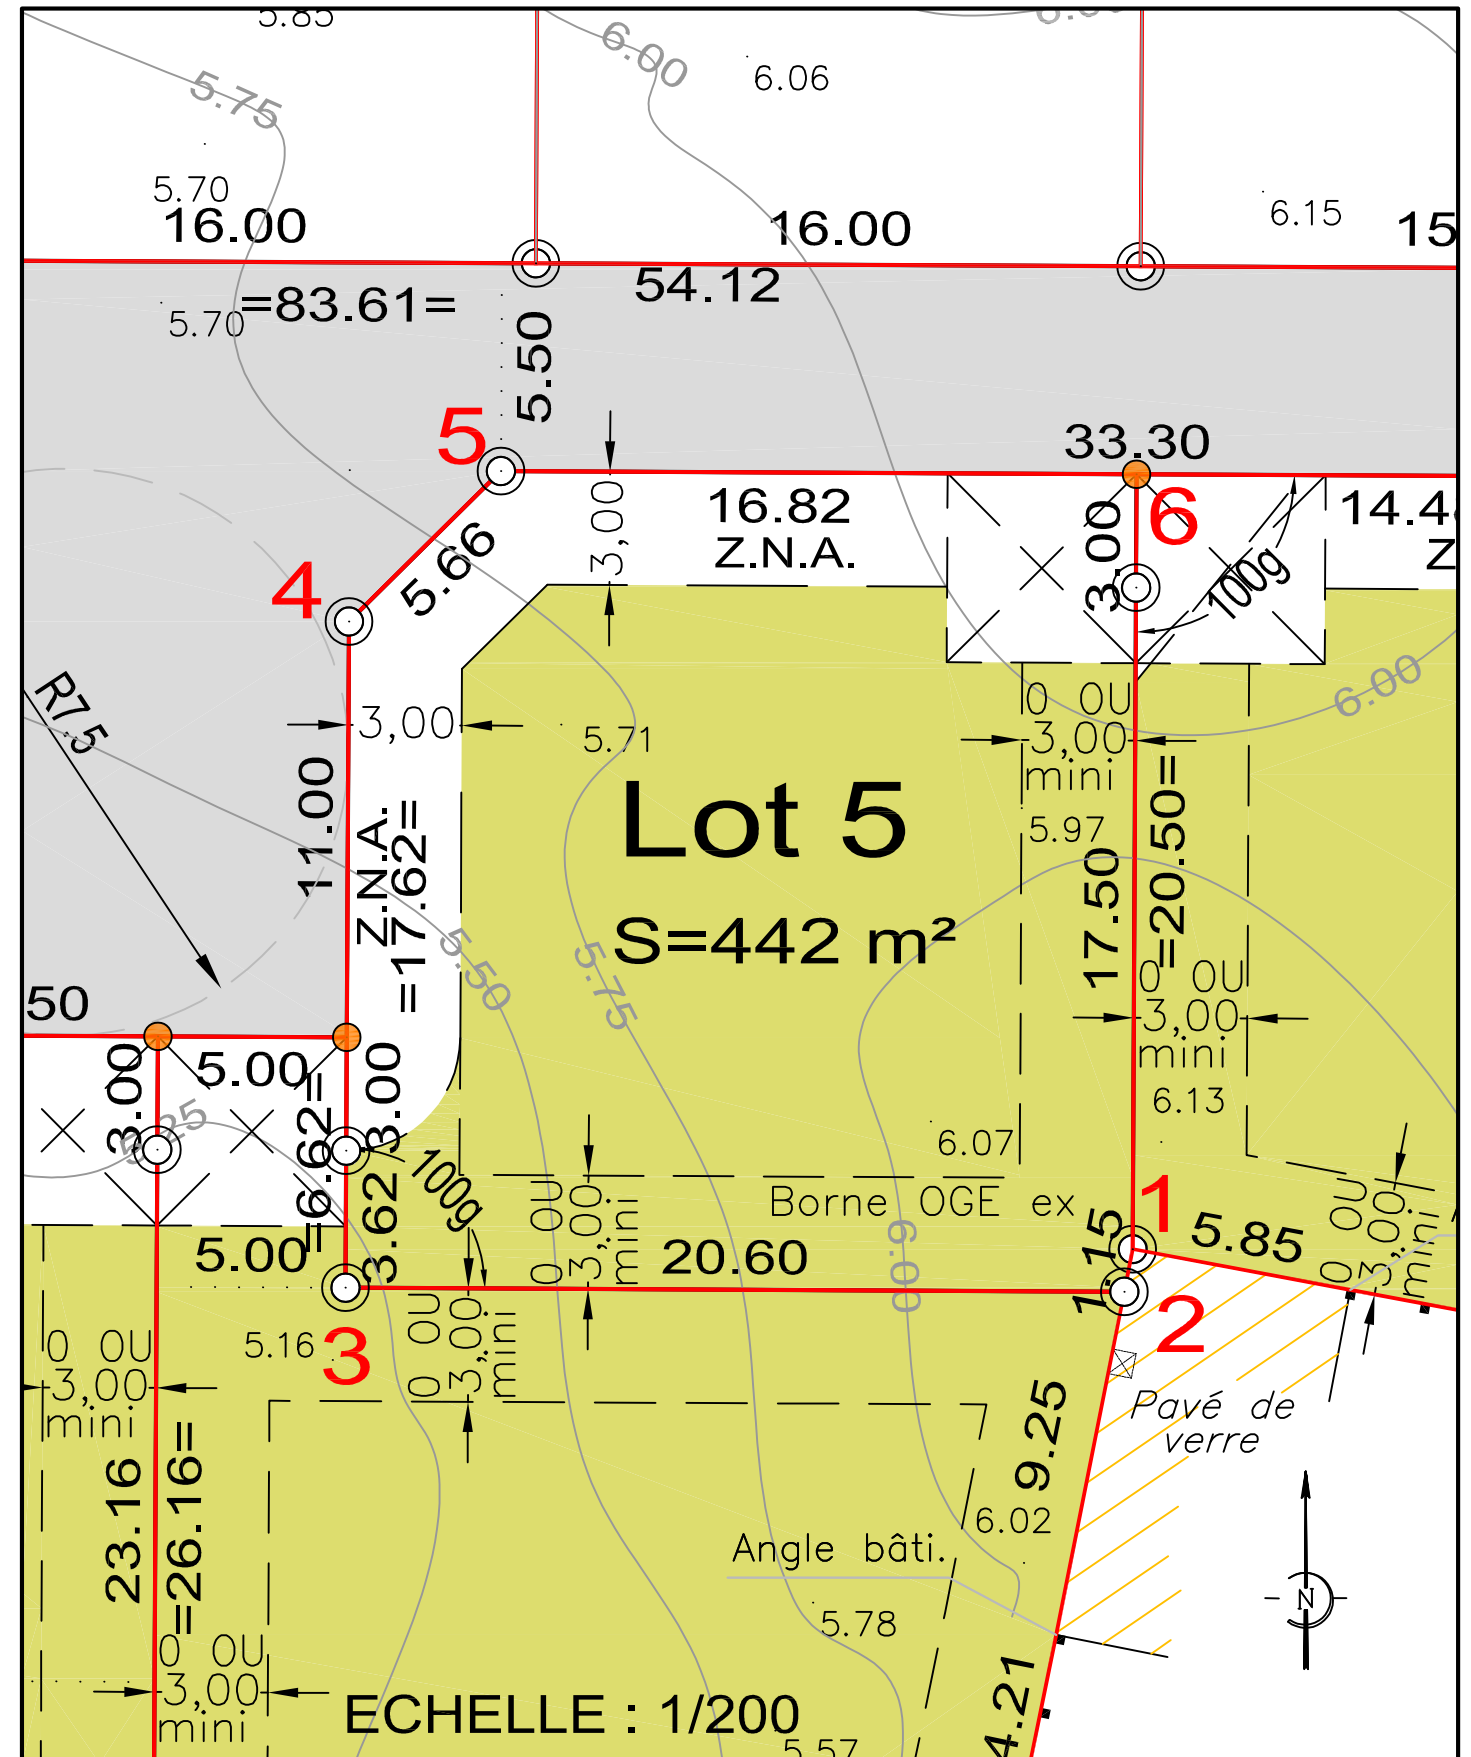

Légende

- Zone constructible des lots
- Chaussée en enrobé
- Parking Non Clos (5m x 5m)
- Accès obligatoire au lot
- Borne, piquet

COORDONNEES DU PERIMETRE - Lot 5

SOMMET	X	Y	DISTANCE	ANGLE
1	1308742.46	6192971.12	1.15	187.86
2	1308742.24	6192969.99	20.60	112.14
3	1308721.64	6192970.09	17.62	100.00
4	1308721.73	6192987.72	5.66	150.00
5	1308725.75	6192991.70	16.82	150.00
6	1308742.57	6192991.61	20.50	100.00
1	1308742.46	6192971.12		