



DEPARTEMENT DE VENDEE

Commune de NOTRE DAME DE MONTS

Rue de Saint Jean



AMENAGEMENT DU LOTISSEMENT "LA MAISON ROUGE"

PERMIS D'AMENAGER

Echelle : 1/500

Pièce : PA 4

PLAN DE COMPOSITION (Schéma de principe)

Maître d'Ouvrage :

LotiPromo

Lotisseur - Aménageur foncier

LOTIPROMO

4 Square John Bardeen

85300 CHALLANS

Tél : 02 51 49 28 35

E mail : secretariat@pajotpromotion.fr

Maître d'Oeuvre :

M. DUPONT-AMEAS

19 Chemin du Pain Perdu

85300 CHALLANS

Tél : 02 28 12 01 46

Adresse E Mail : dupont.ameas@orange.fr

Architecte DPLG :

M. BESLIER

6 Rue du Gâtineau

85270 SAINT HILAIRE DE RIEZ

Tél : 02 51 54 47 47

Adresse E Mail : contact@beslier-simon.fr

Géomètre :



S.A.S. DE GEOMETRES-EXPERTS FONCIERS

MACHECOUL (44) : Rue Clément Ader – ZI de la Seiglerie II

44270 MACHECOUL-SANT-MEME

02 40 78 60 20 – cdcconseils@cdcconseils.com

BOUFFERE (85) : 6 rue René Descartes – P.A. de la Bretonnière

85600 BOUFFERE

02 51 94 18 48 – cdcconseils85@cdcconseils.com

LES HERBIERS (85) : 14 rue de Saumur – 85500 LES HERBIERS

02 51 91 08 27 – cdcconseils85@cdcconseils.com


Dossier 29391 - Avril 2021

N°	Date	Objet de la modification	Etabli par	Véifié par
X	Avril 2021	Permis d'Aménager	H.M.	
	Juillet 2021	Modifications suivant remarques de la Commune	H.M.	

Surface totale opération	Surface totale esp. commun	Surface totale lots
3447 m ²	620 m ² 18 %	2827 m ² 82 %

Légende

- Périmètre de l'opération
- Zone constructible des lots
- Chaussée en enrobé
- Parking Non Clos (5m x 5m)
- Accès obligatoire au lot

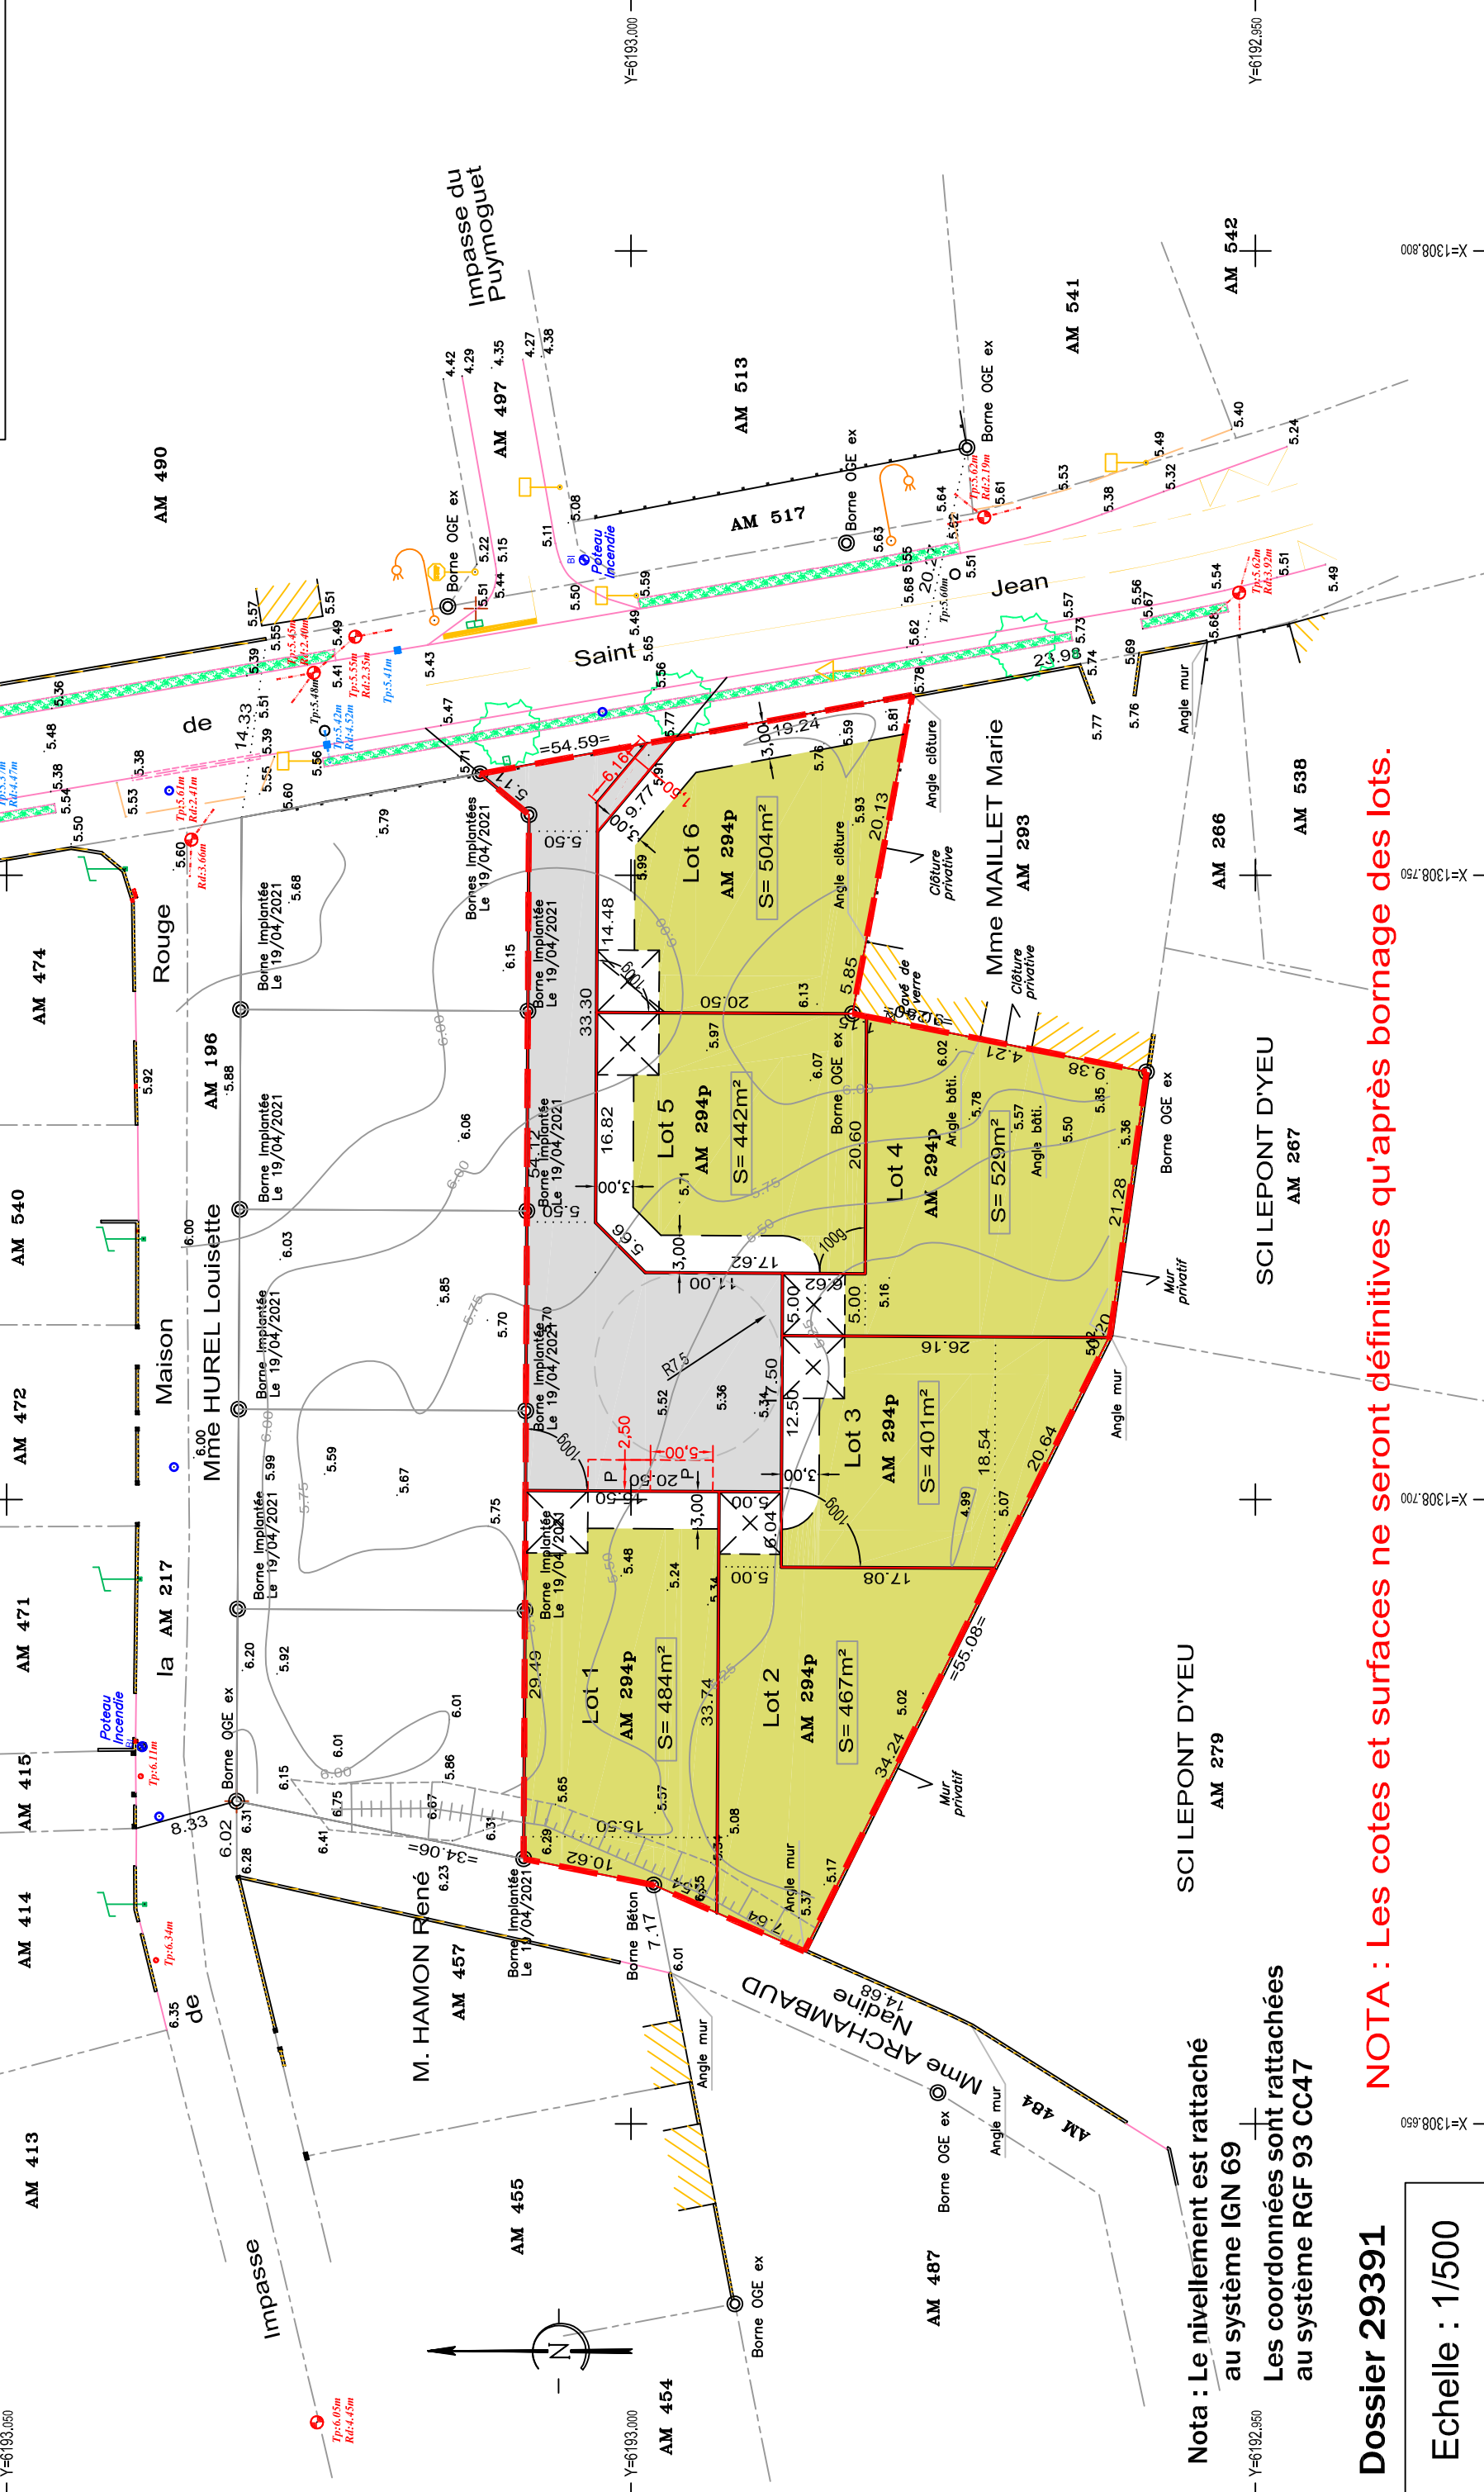

Nota : Le nivellement est rattaché au système IGN 69
 Les coordonnées sont rattachées au système RGF 93 CC47

NOTA : Les cotes et surfaces ne seront définitives qu'après bornage des lots.

Dossier 29391

Echelle : 1/500