


N

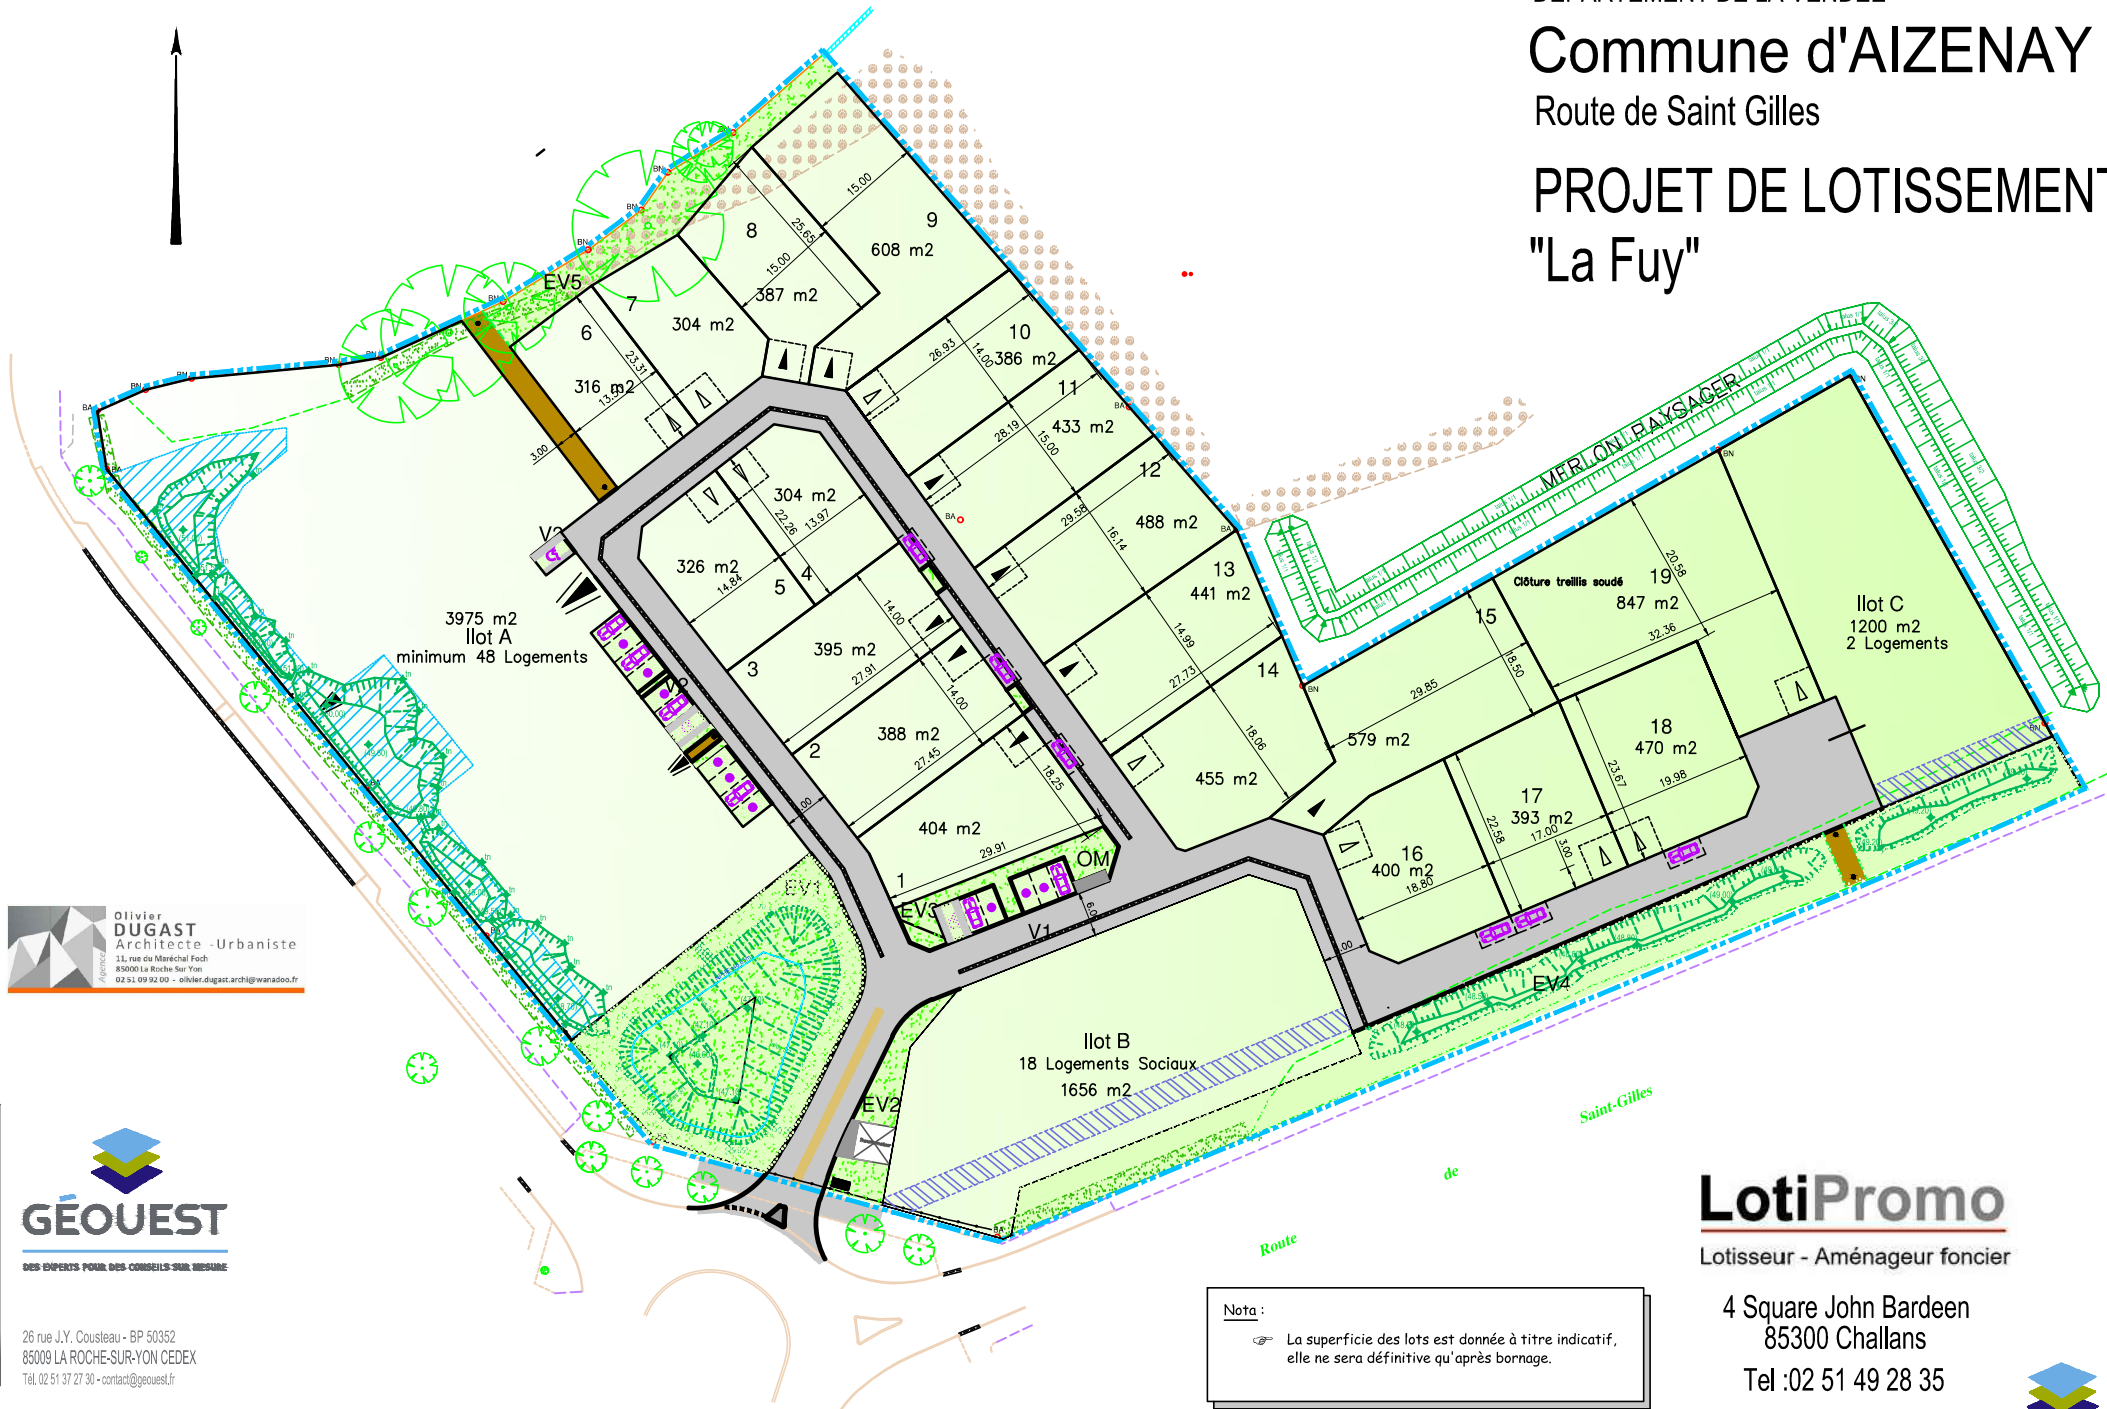

3975 m2
Ilot A
minimum 48 Logements

Ilot B
18 Logements Sociaux
1656 m2

Ilot C
1200 m2
2 Logements

Architecte DPLG / Urbaniste

Géomètre - Expert

Olivier
DUGAST
Architecte - Urbaniste
11, rue du Maréchal Foch
85000 La Roche-Sur-Yon
02 51 09 92 00 - olivier.dugast.arch@wanadoo.fr

GÉOUEST
DES EXPERTS POUR DES CONSEILS SUR MESURE

26 rue J.Y. Cousteau - BP 50352
85009 LA ROCHE-SUR-YON CEDEX
Tél. 02 51 37 27 30 - contact@geouest.fr

Nota :
☞ La superficie des lots est donnée à titre indicatif, elle ne sera définitive qu'après bornage.

LotiPromo
Lotisseur - Aménageur foncier

4 Square John Bardeen
85300 Challans
Tel : 02 51 49 28 35