

DÉPARTEMENT DE LA VENDÉE
COMMUNE DE SAINT JEAN DE MONTS

Lotissement "LA RIVE"

Chemin de la Rive CB n°59p

MAITRE D'OUVRAGE :



SARL LOTIPROMO
 4, Square John Bardeen
 Pôle Activ'Océan
 85300 CHALLANS
 secretariat@pajotpromotion.fr


GEOMETRE :

 **EURL CESBRON HUGUES**
 26, Place A. Kastler - Pôle Activ'Océan
 85300 CHALLANS
 ☎ : 02.51.93.41.79
 accueil@cesbrongeometre.fr

ARCHITECTE :

 **Stéphane CHABROL**
ARCHITECTE DPLG
 6, Place Albert Einstein
 85300 CHALLANS
 ☎ : 02.51.68.31.38
 www.architecte-stephanechabrol.com

MAITRE D'OEUVRE :

 **AMEAS**
 19, Chemin du Pain Perdu
 85300 CHALLANS
 ☎ : 02.28.12.01.46
 dupont.ameas@orange.fr

Les coordonnées sont rattachées au système RGF 93 (CC47)


PLAN DE SITUATION

PA 1

ECHELLE : 1/1000


**Référence:
 21793 - Plans PA**

| Indice | Date | Modifications / Observations |
|--------|------------|---|
| A | 01-02-2022 | Pièce pour dépôt d'une demande de Permis d'Aménager |
| | | |
| | | |

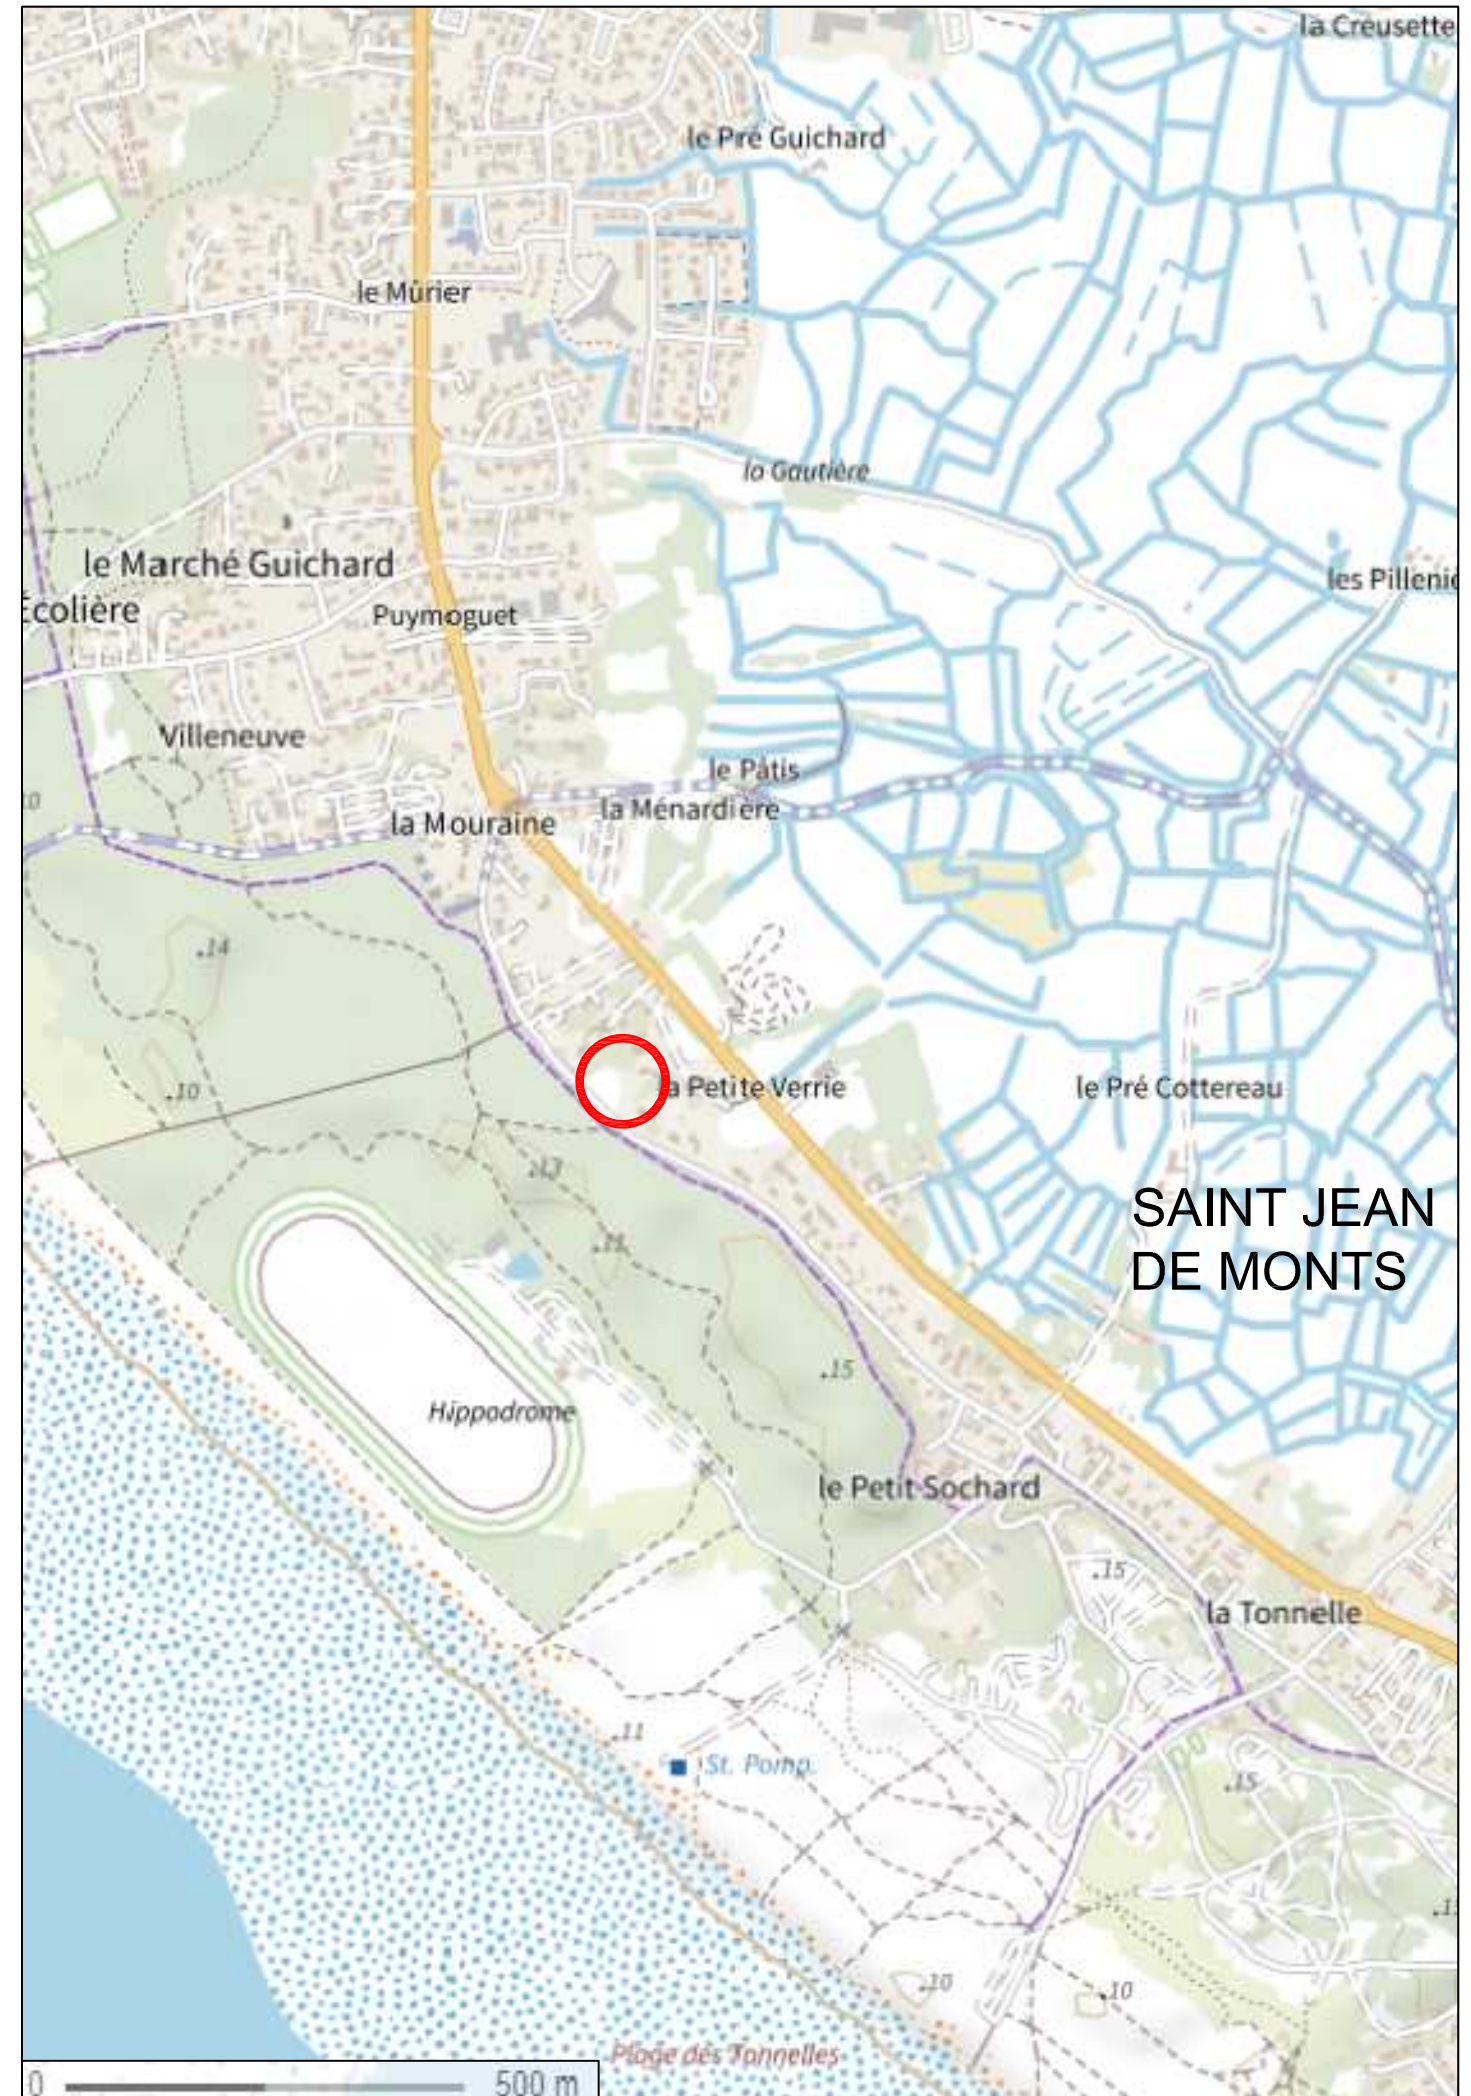



 périmètre du lotissement

 01 repère de prise de vue (PA7)

- ECHELLE 1/1000 -