



BARBERY
CATTANEO
GAUTIER

FONCIER
URBANISME
COPROPRIÉTÉ
BORNAJE
TOPOGRAPHIE
BUREAU
D'ÉTUDES-VRD
EXPERTISE
IMPLANTATION
CONSEIL

BLAIN Siège social
BP14, 9, rue Thomas Edison
ZA les Blûchets 44130 BLAIN
Tél. 02 40 79 02 70
blain@bcg-geometre-expert.fr

SAVENAY
2 rue de la Gare
44260 SAVENAY
Tél. 02 40 56 91 73
savenay@bcg-geometre-expert.fr

ST HERBLAIN
37 rue Bobby Sands
44813 ST HERBLAIN Cédex
Tél. 02 40 86 09 73
saint-herblain@bcg-geometre-expert.fr

PONT-CHÂTEAU
2bis rue des Châtaigniers
Parc de la Cafetais BP 22
44160 PONT-CHÂTEAU
Tél. 02 40 01 60 27
pontchateau@bcg-geometre-expert.fr

NORT sur ERDRE
20, rue Aristide Briand
44390 NORT sur ERDRE
Tél. 02 40 93 19 48
nort-sur-erdre@bcg-geometre-expert.fr

SARL AU CAPITAL
DE 130 000 €
429 051 154
RCS SAINT-NAZAIRE
APE 7112A
OGE N° 2000B200010

Agence : SAVENAY

Dossier N° : S8635

Permis d'Aménager

Article R 423-2 b) du Code de l'Urbanisme

DÉPARTEMENT DE LOIRE-ATLANTIQUE

Commune du GÂVRE

Lieu-dit "La Piquetterie"

Section ZI - Parcelle n°16

Lotissement "La Piquetterie"

PLAN DE COMPOSITION

Article R 441-4 2° du Code de l'Urbanisme

Date	Indice	Nature des modifications
------	--------	--------------------------

Date	Indice	Nature des modifications

Planimétrie en système :
Lambert 93 - CC47 (Zone 6)

Nivellement en système :
NGF - IGN69 (Réseau Téria)

Architecte :
M. Thierry VAUDOLON
53, Kercouret
44410 HERBIGNAC

Pièce PA4


Client :
LOTIPROMO
Pôle Activ'Océan
4, Square John Bardeen
85300 CHALLANS

Echelle : 1/500e - (Format d'impression : A3)

Fichier : S8635-PA V2.dwg - Dressé le : 13/12/2021

Agence : SAVENAY

Dossier N° : S8635

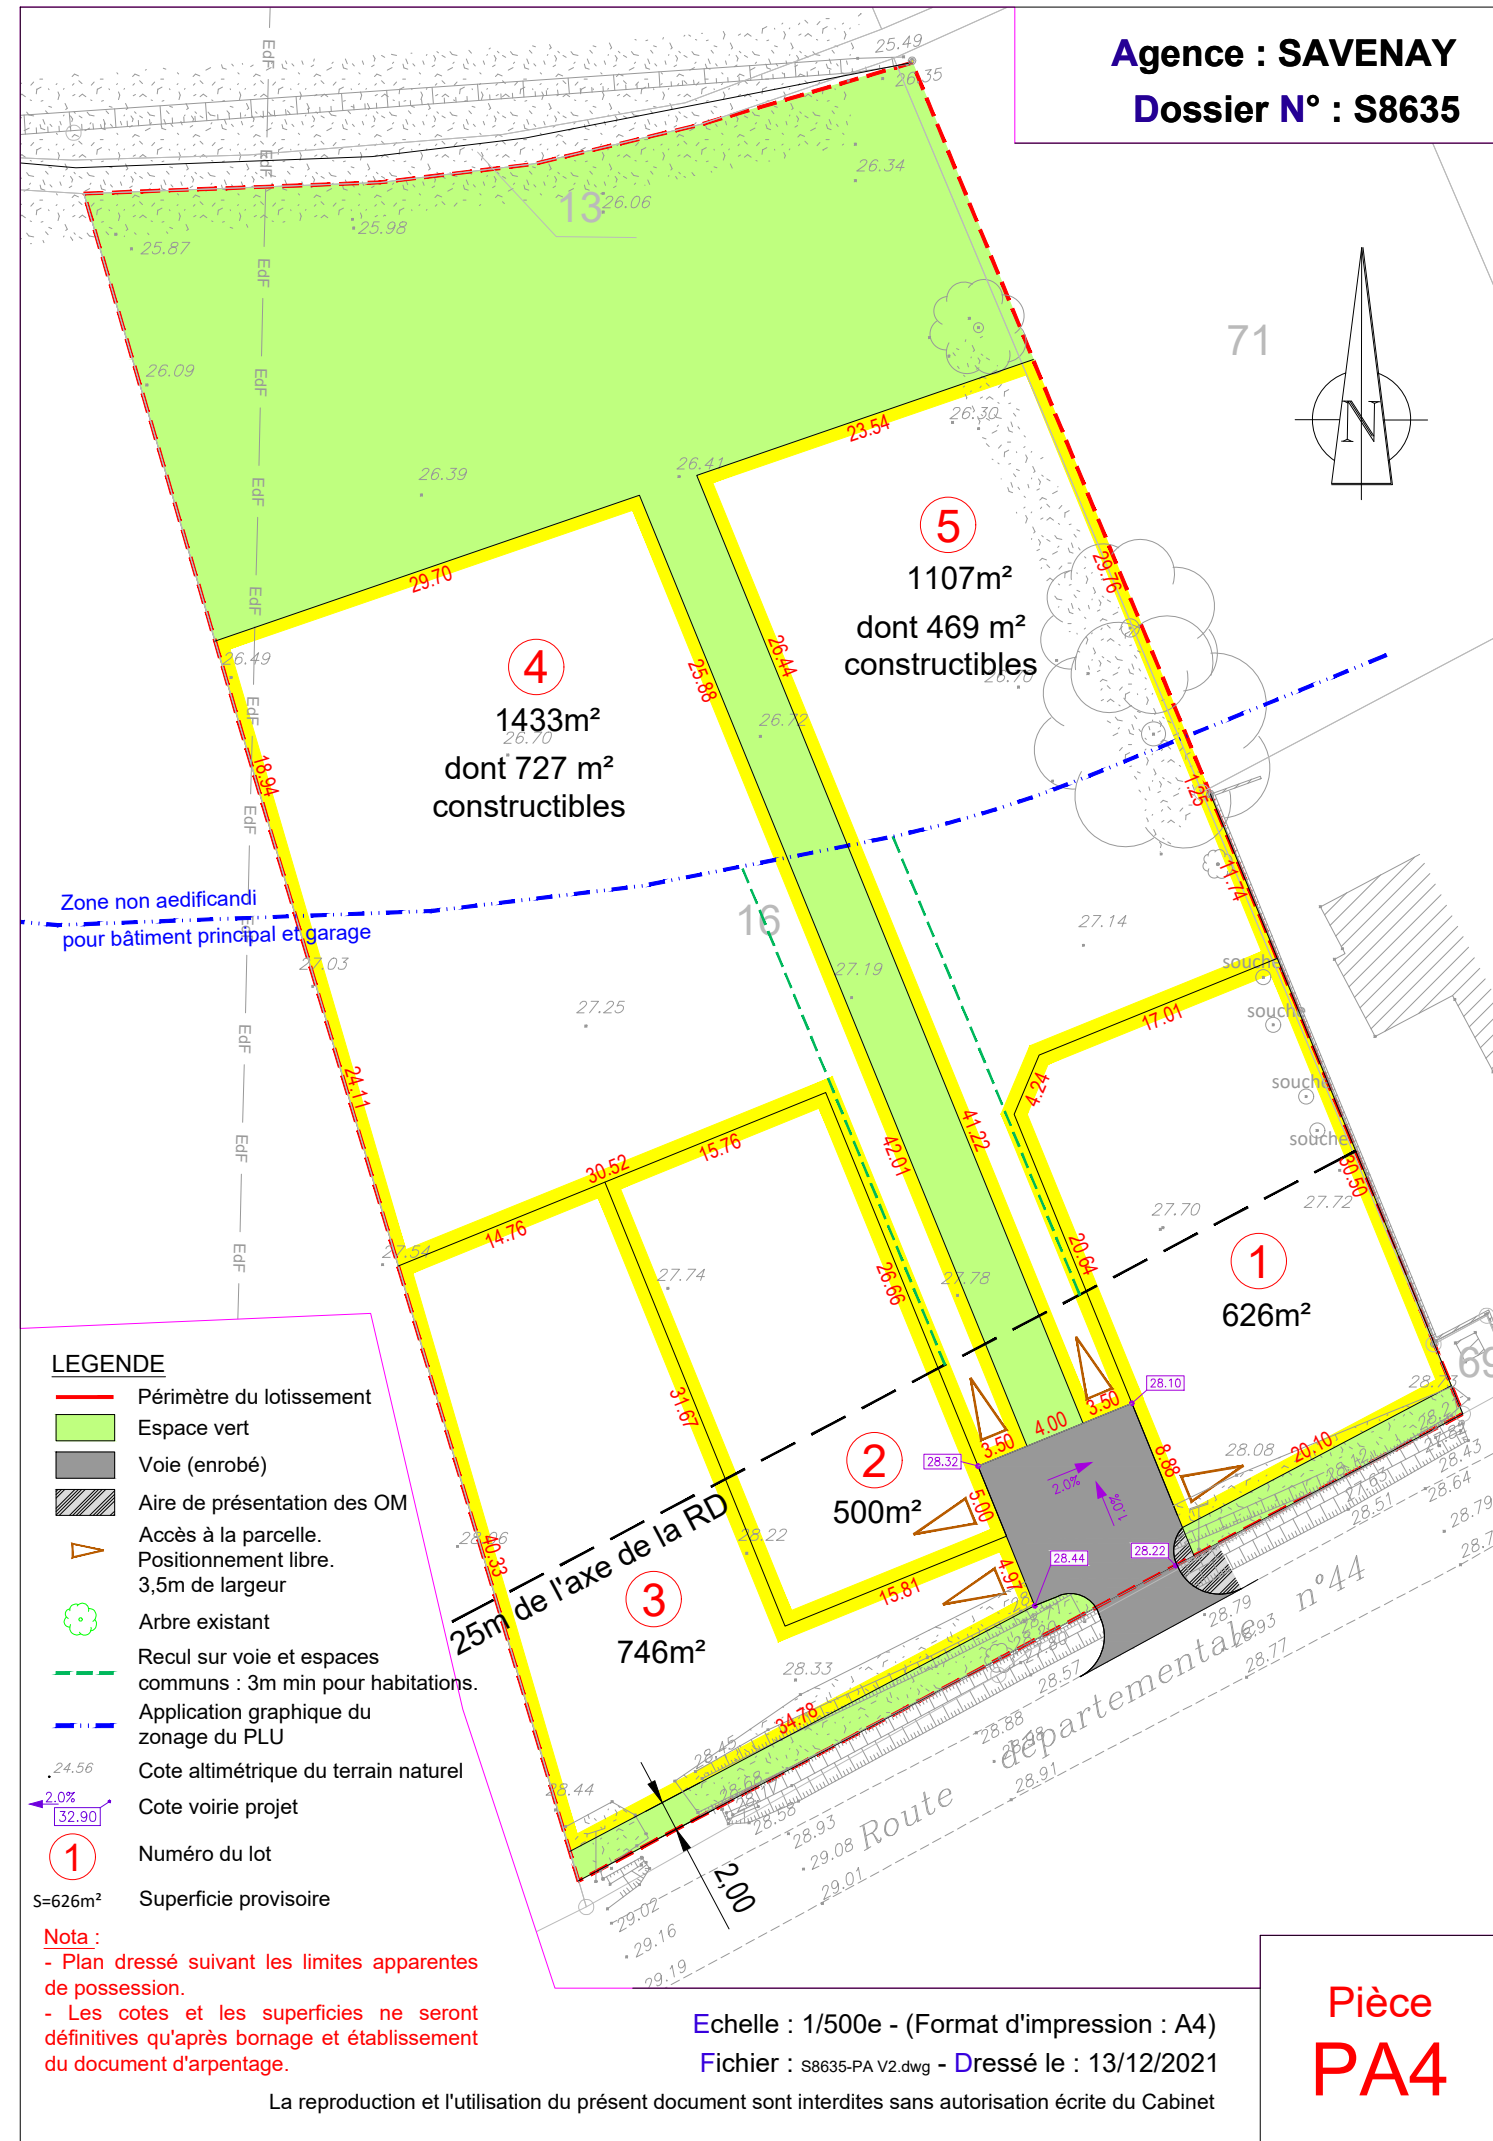

LEGENDE

- Périimètre du lotissement
- Espace vert
- Voie (enrobé)
- Aire de présentation des OM
- Accès à la parcelle. Positionnement libre. 3,5m de largeur
- Arbre existant
- Recul sur voie et espaces communs : 3m min pour habitations.
- Application graphique du zonage du PLU
- Cote altimétrique du terrain naturel
- Cote voirie projet
- Numéro du lot
- Superficie provisoire

Nota :
- Plan dressé suivant les limites apparentes de possession.
- Les cotes et les superficies ne seront définitives qu'après bornage et établissement du document d'arpentage.

Echelle : 1/500e - (Format d'impression : A4)

Fichier : S8635-PA V2.dwg - Dressé le : 13/12/2021

La reproduction et l'utilisation du présent document sont interdites sans autorisation écrite du Cabinet

Pièce PA4