



BARBERY  
CATTANEO  
GAUTIER

Agence : SAVENAY  
Dossier N° : S8988

## Permis d'Aménager

Article R 423-2 b) du Code de l'Urbanisme

DÉPARTEMENT DE LOIRE-ATLANTIQUE  
Commune de DREFFEAC

Lieu-dit "Le Vinet"

Section ZD - Parcelle n° 238

# Lotissement "LE VINET III"

## PROGRAMME DES TRAVAUX PLAN DES RÉSEAUX SOUPLES

Article R 442-5 c) du Code de l'Urbanisme

Date	Indice	Nature des modifications

### Architecte :

M. VAUDOLON Thierry  
53, Kercouret  
44410 HERBIGNAC

### Planimétrie en système :

Lambert 93 - CC47 (Zone 6)

### Nivellement en système :

NGF - IGN69 (Réseau Téria)

### Cliant :

BATIPROMO  
Pôle Activ'Océan  
4, square John Bardeen  
85300 CHALLANS

Pièce  
**PA8C**

Echelle : 1/500 - (Format d'impression : A3)  
Fichier : S8988\_PA\_2022-05.dwg - Dressé le : 20/05/2022

FONCIER  
URBANISME  
COPROPRIÉTÉ  
BORNAGE  
TOPOGRAPHIE  
BUREAU  
D'ÉTUDES-VRD  
EXPERTISE  
IMPLANTATION  
CONSEIL

BLAIN Siège social  
BP14, 9, rue Thomas Edison  
ZA les Blouchais 44130 BLAIN  
Tél. 02 40 79 02 70  
blain@

bog-geometre-expert.fr

### SAVENAY

2 rue de la Gare

44260 SAVENAY

Tél. 02 40 56 91 73

savenay@

bog-geometre-expert.fr

### ST HERBLAIN

37 rue Bobby Sands

44813 ST HERBLAIN Cédex

Tél. 02 40 86 09 73

saint-herblain@

bog-geometre-expert.fr

### PONT-CHÂTEAU

2bis rue des Châtaigniers

Parc de la Carétais BP 22

44160 PONT-CHÂTEAU

Tél. 02 40 01 60 27

pontchateau@

bog-geometre-expert.fr

### NORT sur ERDRE

20, rue Aristide Briand

44390 NORT sur ERDRE

Tél. 02 40 93 19 48

nort-sur-erdre@

bog-geometre-expert.fr

SARL AU CAPITAL


DE 130 000 €

439 061 154

RCS SAINT-NAZAIRE

APE 7112A

OGE N° 2000B20010

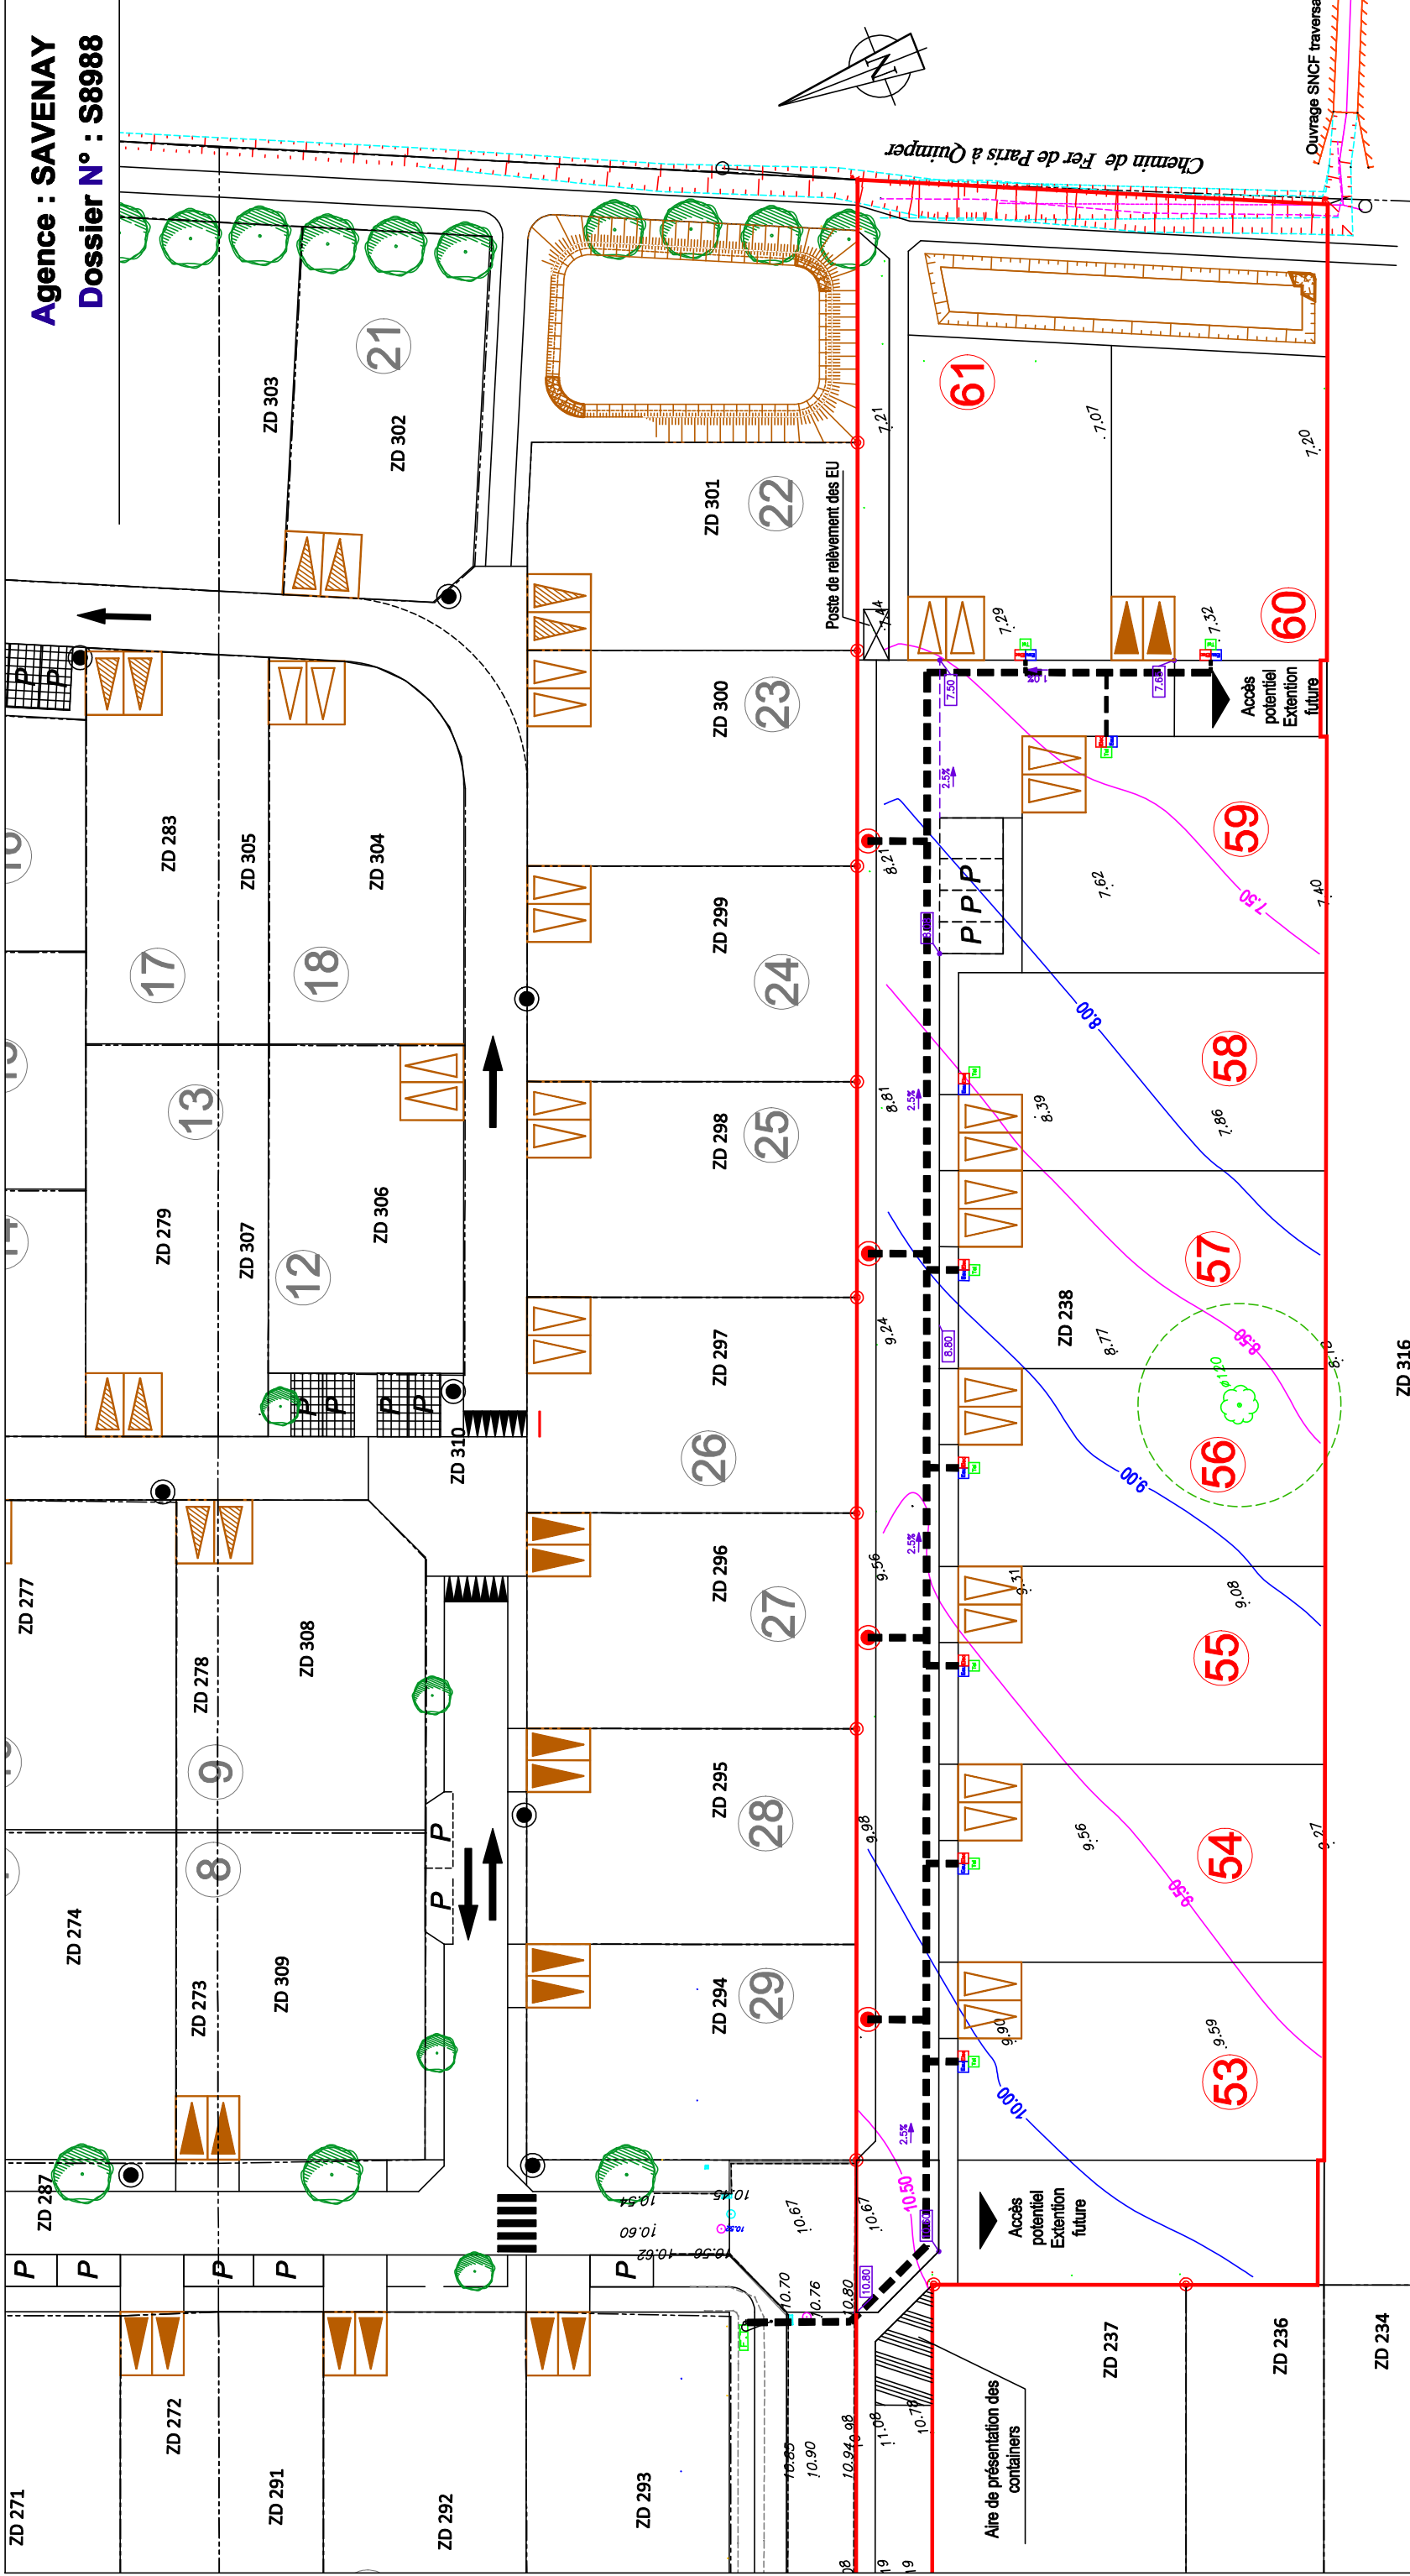

**LEGENDE**

— Périmètre du lotissement

■ Réseaux souples

■ Tranchée unique

▲ Point projeté de raccordement individuel aux réseaux souples :

■ Branchement Eau potable

■ Branchement Télécom

■ Branchement Electricité

● Mât d'éclairage public (position de principe)

**Nota :**  
 Les positions des coffrets et des réseaux sont données à titre indicatif, elles sont susceptibles d'être modifiées suivant les prescriptions des différents concessionnaires.