
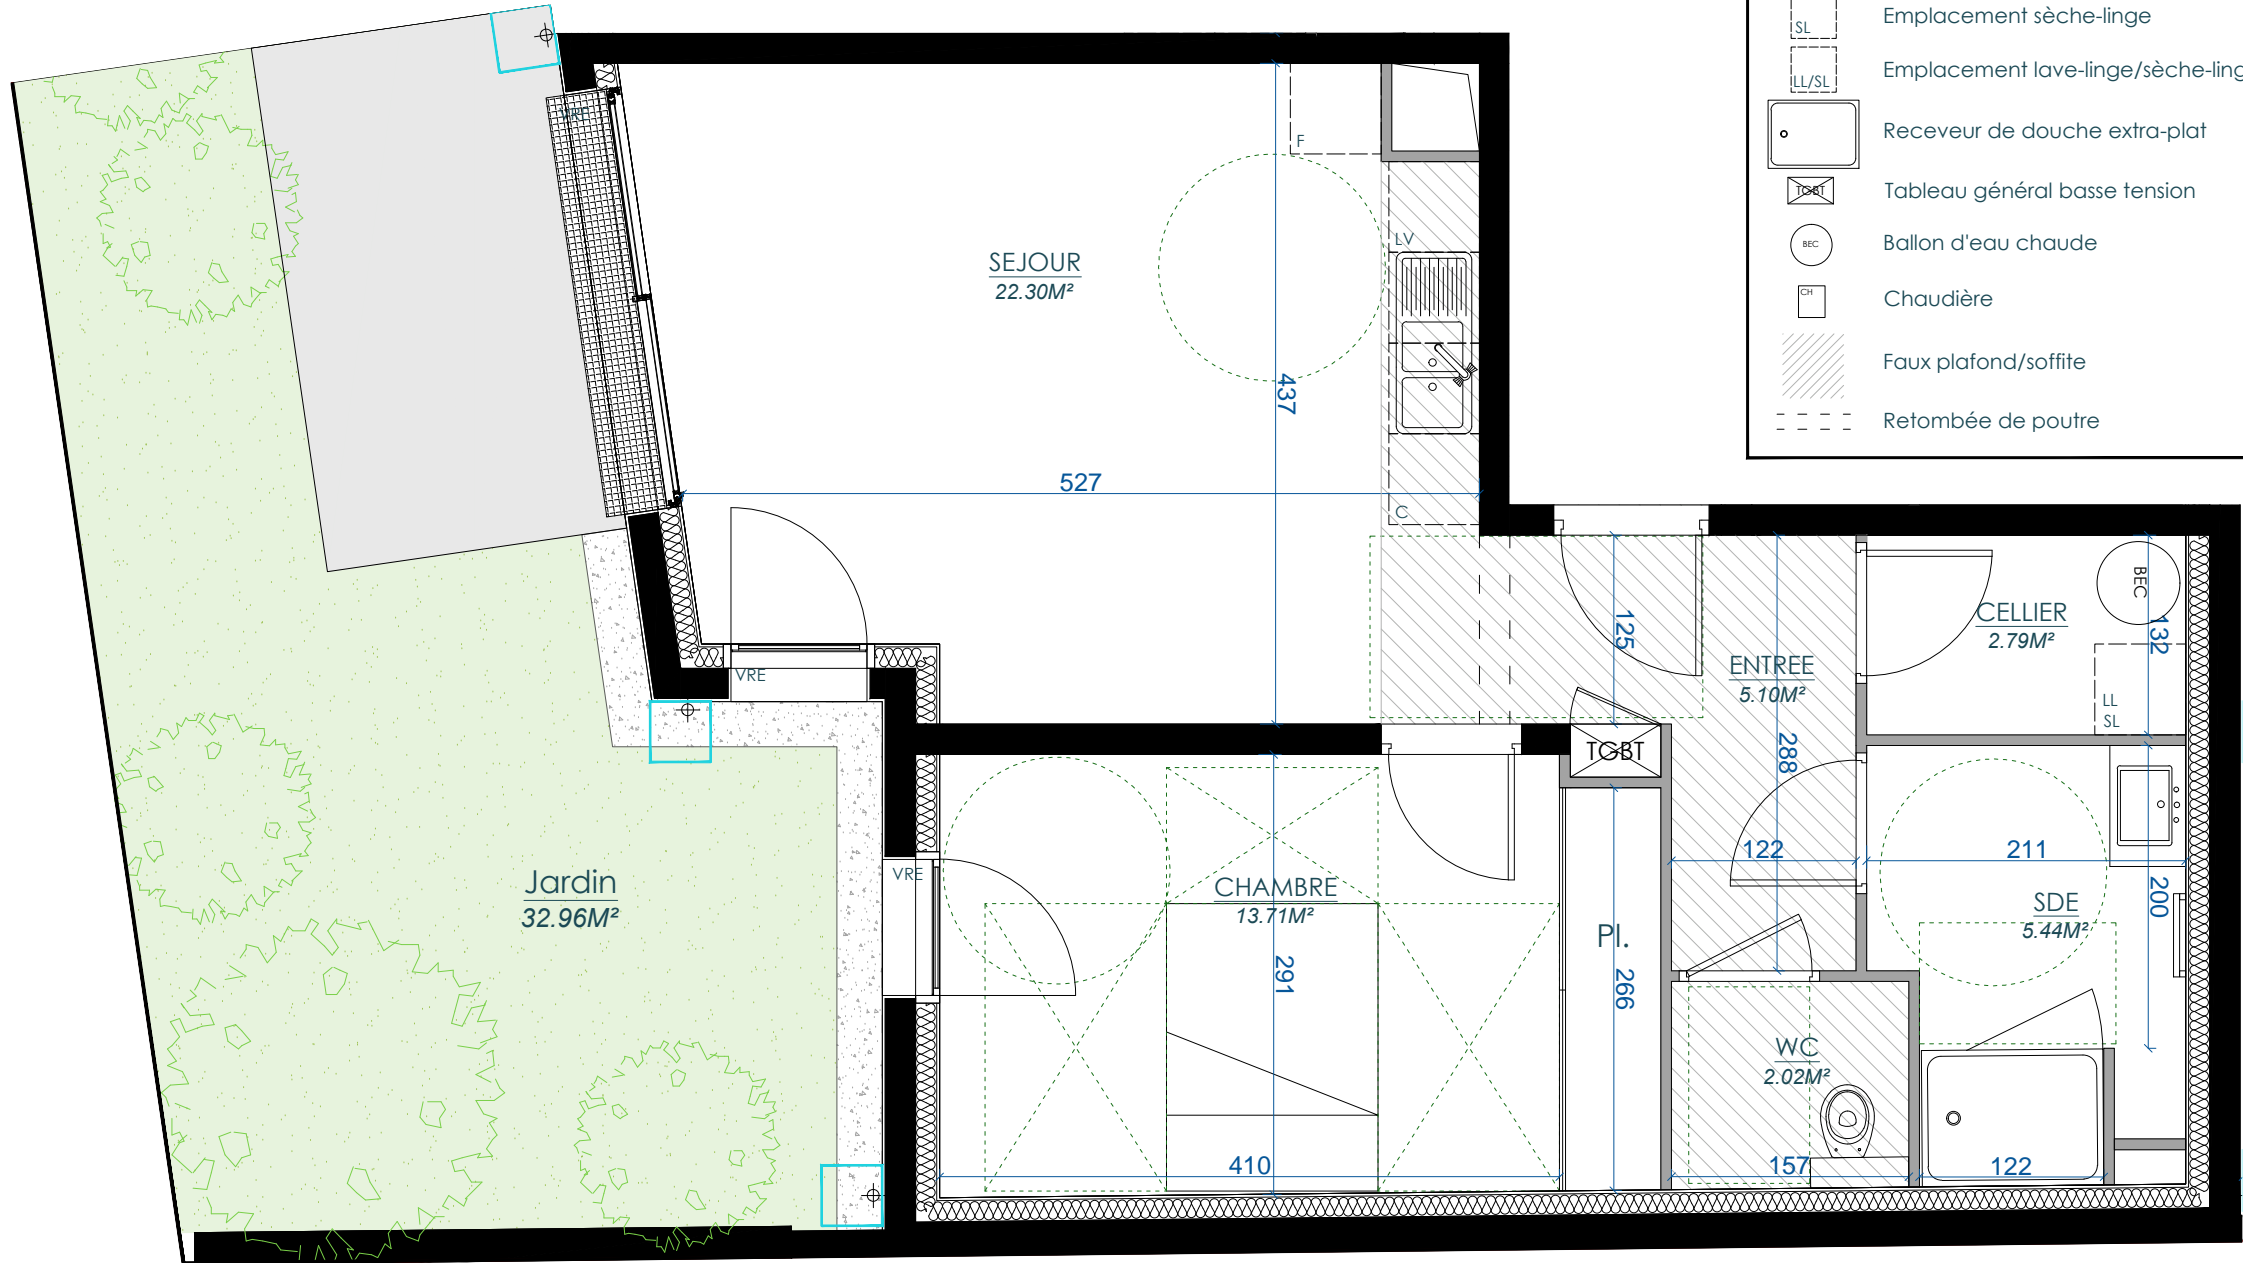


# ALBERT 1er

## Challans

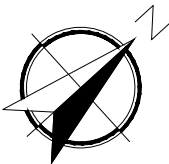

- ### LEGENDE
- Evier
  - Emplacement cuisson
  - Emplacement réfrigérateur
  - Emplacement lave-vaisselle
  - Emplacement lave-linge
  - Emplacement sèche-linge
  - Emplacement lave-linge/sèche-linge
  - Receveur de douche extra-plat
  - Tableau général basse tension
  - Ballon d'eau chaude
  - Chaudière
  - Faux plafond/soffite
  - Retombée de poutre

**BatiPromo**  
Promoteur immobilier

### SCCV ALBERT 1er



NIVEAU	TYPE	APPT
RDC	T2	001
PIECES		SURFACES
Séjour		22.30M <sup>2</sup>
Chambre		13.71M <sup>2</sup>
SdE		5.44M <sup>2</sup>
WC		2.02M <sup>2</sup>
Cellier		2.79M <sup>2</sup>
Entrée		5.10M <sup>2</sup>
<b>Total Surfaces habitables</b>		<b>51.35m<sup>2</sup></b>
Jardin		32.96M <sup>2</sup>
Indice b		31-mars-22

Le présent plan est établi sur la base du dossier de permis de construire et pourra subir des adaptations dimensionnelles, techniques et d'organisation afin de répondre aux contraintes induites par les études détaillées d'exécution. Les poutres, poteaux, soffites, canalisations et faux plafond n'apparaissent pas systématiquement sur le présent plan. Les éléments de mobilier (meubles et plan de travail) ne sont placés qu'à titre indicatif. La surface des placards est incluse dans celle de la pièce attenante.

