





ALBERT 1er

Challans



LEGENDE

	Evier		Receveur de douche extra-plat
	Emplacement cuisson		Tableau général basse tension
	Emplacement réfrigérateur		Ballon d'eau chaude
	Emplacement lave-vaisselle		Chaudière
	Emplacement lave-linge		Faux plafond/soffite
	Emplacement sèche-linge		Retombée de poutre
	Emplacement lave-linge/sèche-linge		

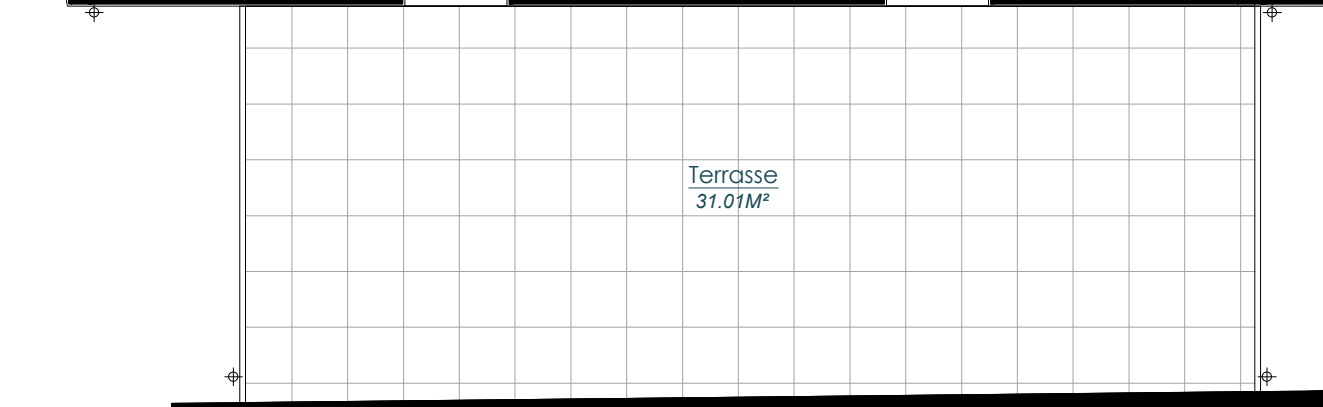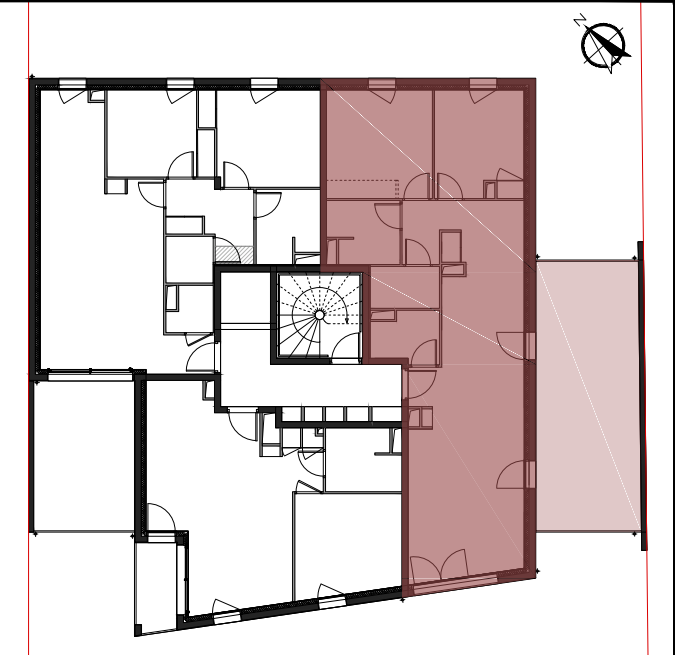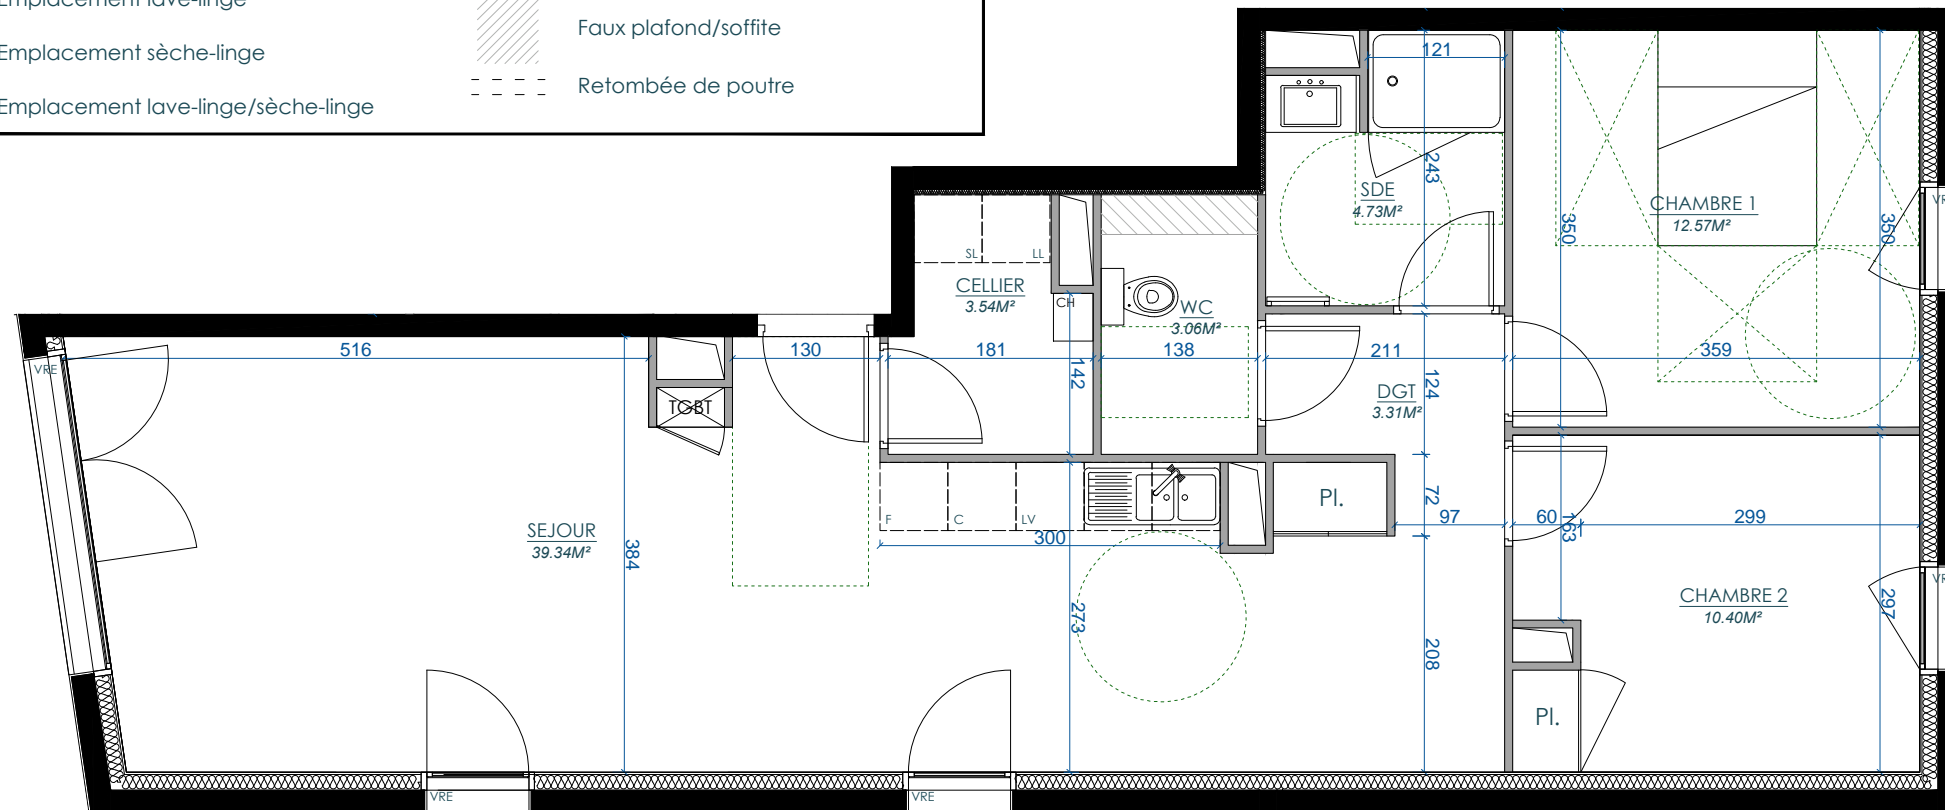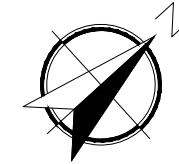

ECHELLE



Le présent plan est établi sur la base du dossier de permis de construire et pourra subir des adaptations dimensionnelles, techniques et d'organisation afin de répondre aux contraintes induites par les études détaillées d'exécution. Les poutres, poteaux, soffites et canalisations et faux plafond n'apparaissent pas systématiquement sur le présent plan. Les éléments de mobilier (meubles et plan de travail) ne sont placés qu'à titre indicatif. La surface des placards est incluse dans celle de la pièce attenante.

BatiPromo
Promoteur immobilier

SCCV ALBERT 1er

NIVEAU	TYPE	APPT
R+1	T3	101
PIECES		SURFACES
Séjour	39.34M ²	
Chambre 1	12.57M ²	
Chambre 2	10.40M ²	
SdE	4.73M ²	
WC	3.06M ²	
Dgt	3.31M ²	
Cellier	3.54M ²	
Total Surfaces habitables	76.94m²	
Terrasse	31.01M ²	
Indice b		31-mars-22