




ALBERT 1er

Challans

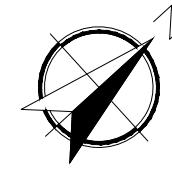

BatiPromo
Promoteur immobilier

SCCV ALBERT 1er

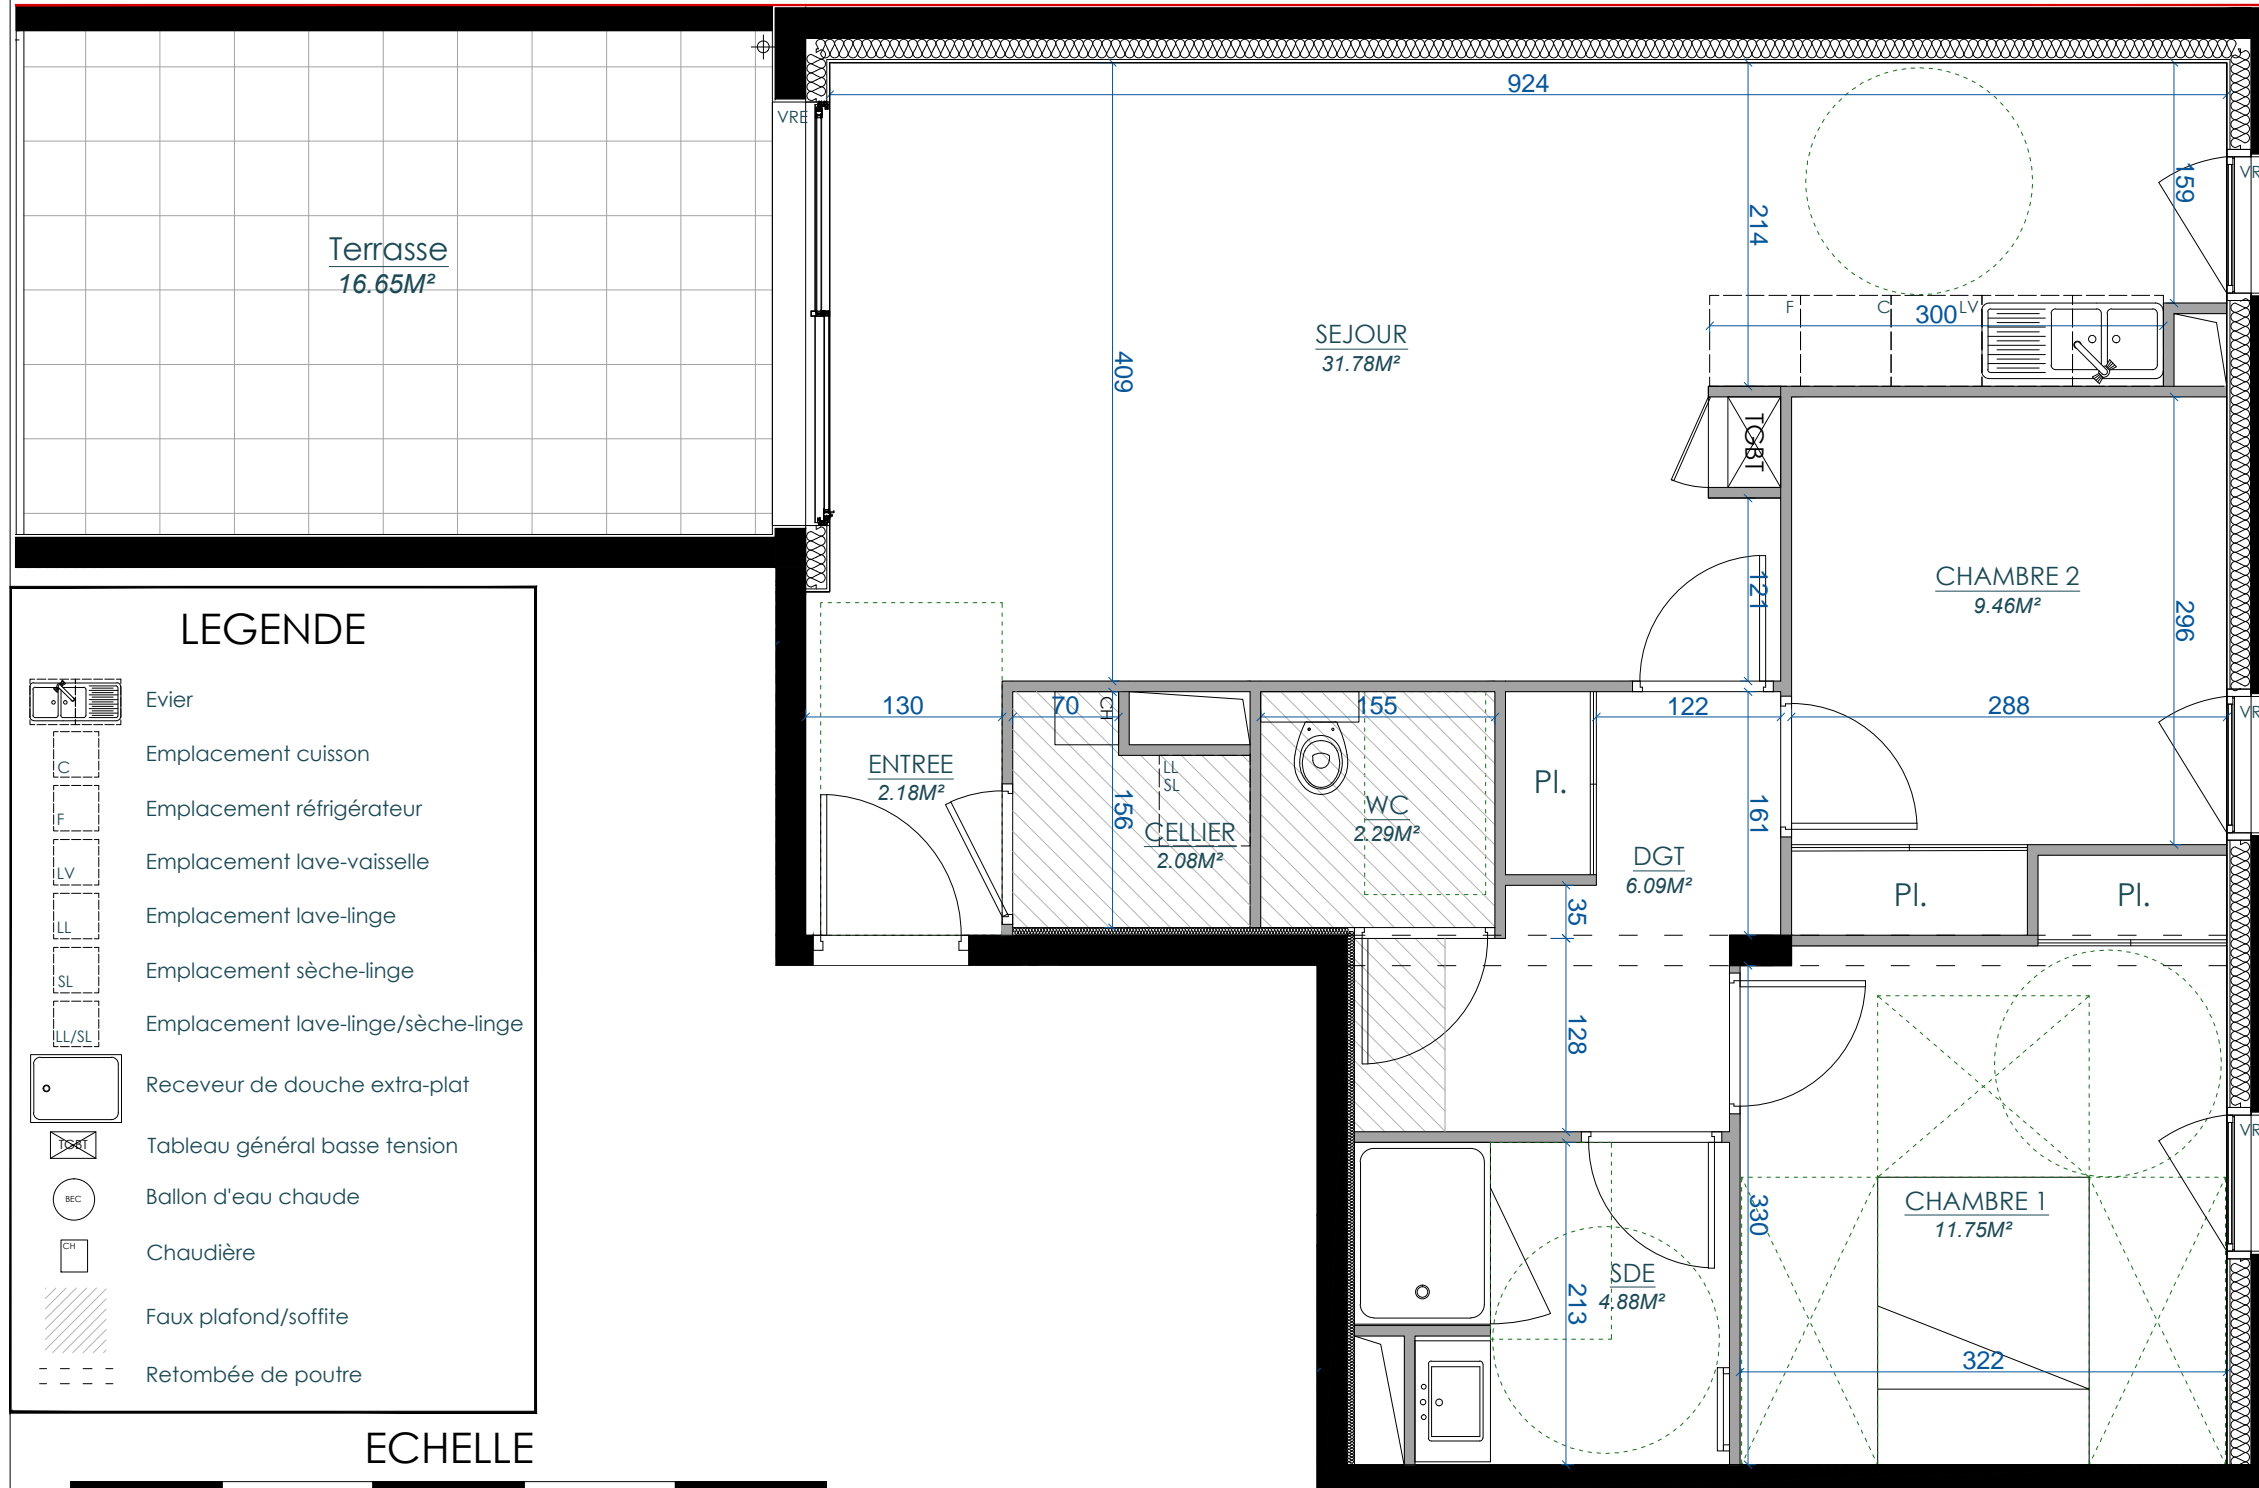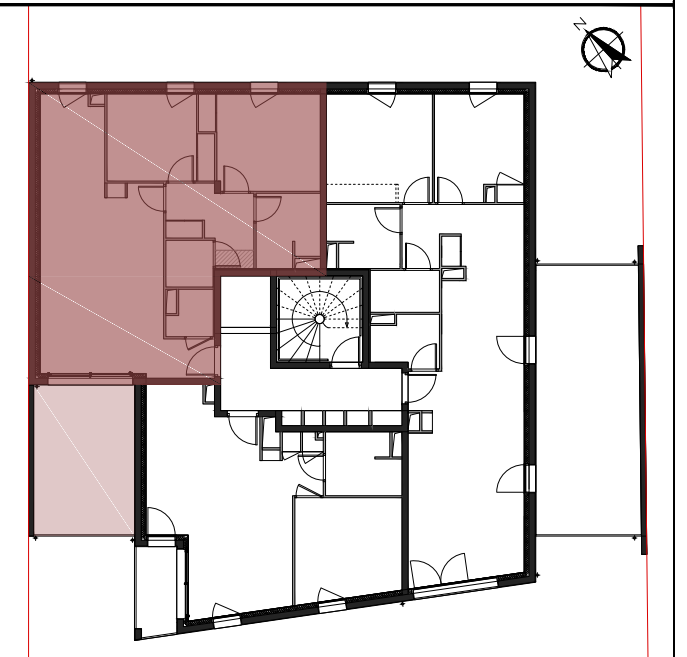

LEGENDE

- Evier
- Emplacement cuisson
- Emplacement réfrigérateur
- Emplacement lave-vaisselle
- Emplacement lave-linge
- Emplacement sèche-linge
- Emplacement lave-linge/sèche-linge
- Receveur de douche extra-plat
- Tableau général basse tension
- Ballon d'eau chaude
- Chaudière
- Faux plafond/soffite
- Retombée de poutre

ECHELLE



Le présent plan est établi sur la base du dossier de permis de construire et pourra subir des adaptations dimensionnelles, techniques et d'organisation afin de répondre aux contraintes induites par les études détaillées d'exécution. Les poutres, poteaux, soffites, canalisations et faux plafond n'apparaissent pas systématiquement sur le présent plan. Les éléments de mobilier (meubles et plan de travail) ne sont placés qu'à titre indicatif. La surface des placards est incluse dans celle de la pièce attenante.

NIVEAU	TYPE	APPT
R+1	T3	103

PIECES	SURFACES
Séjour	31.78M ²
Chambre 1	11.75M ²
Chambre 2	9.46M ²
SdE	4.88M ²
WC	2.29M ²
Dgt	6.09M ²
Cellier	2.08M ²
Entrée	2.18M ²
Total Surfaces habitables	70.52m²
Terrasse	16.65M ²

Indice b 31-mars-22