

ALBERT 1er

Challans



LEGENDE

	Evier		Receveur de douche extra-plat
	Emplacement cuisson		Tableau général basse tension
	Emplacement réfrigérateur		Ballon d'eau chaude
	Emplacement lave-vaisselle		Chaudière
	Emplacement lave-linge		Faux plafond/soffite
	Emplacement sèche-linge		Retombée de poutre
	Emplacement lave-linge/sèche-linge		



BatiPromo
Promoteur immobilier

SCCV ALBERT 1er

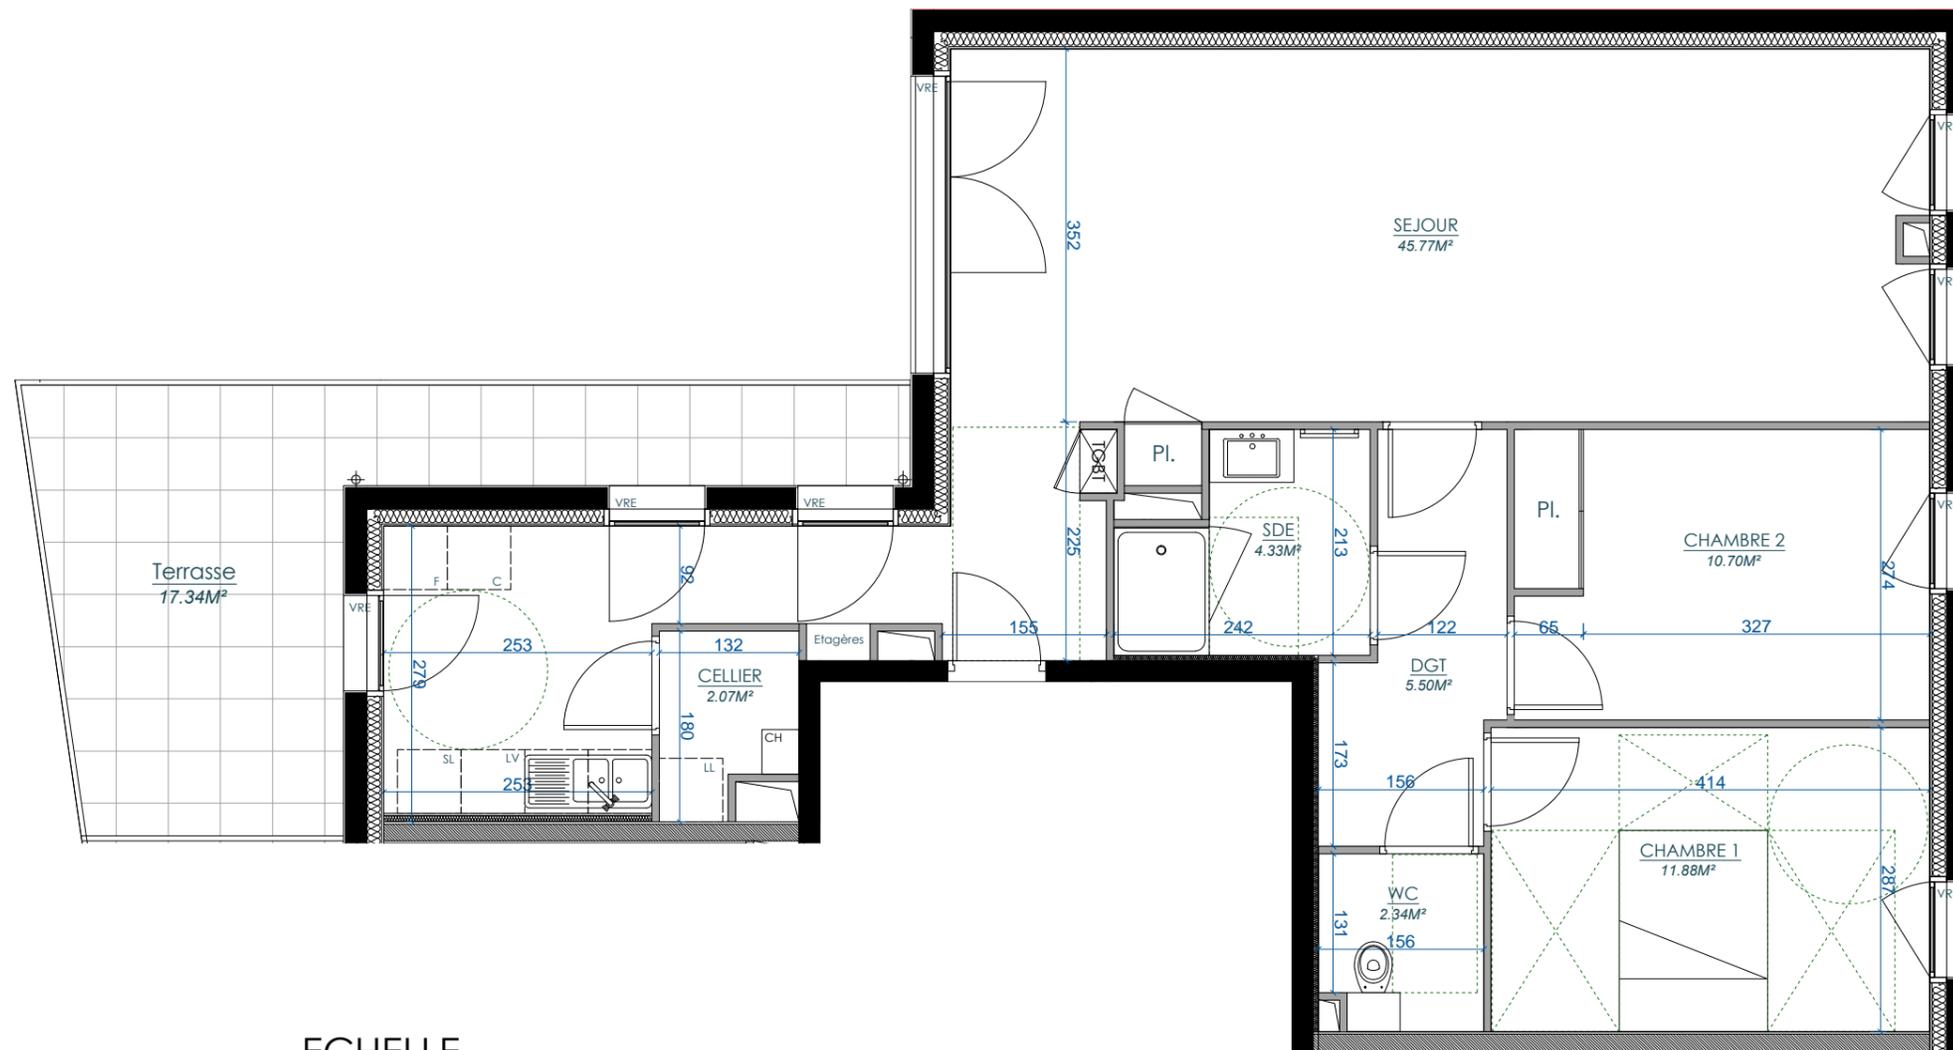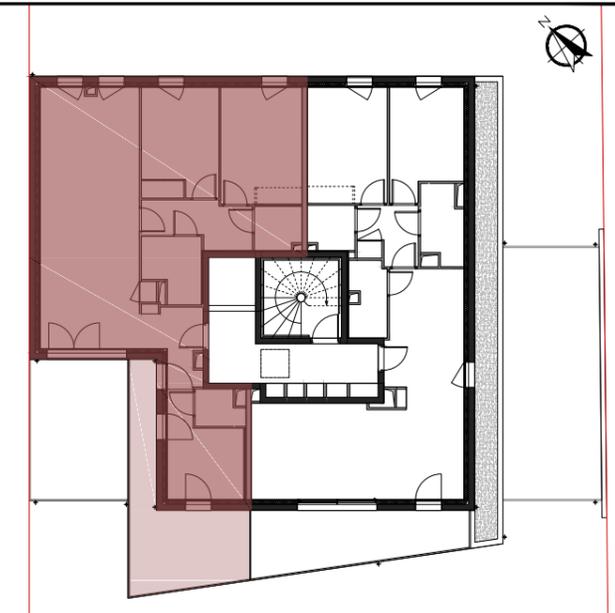

ECHELLE



Le présent plan est établi sur la base du dossier de permis de construire et pourra subir des adaptations dimensionnelles, techniques et d'organisation afin de répondre aux contraintes induites par les études détaillées d'exécution. Les poutres, poteaux, soffites, canalisations et faux plafond n'apparaissent pas systématiquement sur le présent plan. Les éléments de mobilier (meubles et plan de travail) ne sont placés qu'à titre indicatif. La surface des placards est incluse dans celle de la pièce attenante.

NIVEAU	TYPE	APPT
R+2	T3	202
PIECES		SURFACES
Séjour		45.77M ²
Chambre 1		11.88M ²
Chambre 2		10.70M ²
SdE		4.33M ²
WC		2.34M ²
Dgt		5.50M ²
Cellier		2.07M ²
Total Surfaces habitables		82.59m²
Terrasse		17.34M ²
Indice b		31-mars-22