




RESIDENCE MARINE

Challans

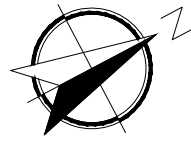

LEGENDE

| | | | |
|--|------------------------------------|--|-------------------------------|
| | Emplacement cuisson | | Evier |
| | Emplacement réfrigérateur | | Tableau général basse tension |
| | Emplacement lave-vaisselle | | Chaudière |
| | Emplacement lave-linge | | Faux plafond/soffite |
| | Emplacement sèche-linge | | Retombée de poutre |
| | Emplacement lave-linge/sèche-linge | | |

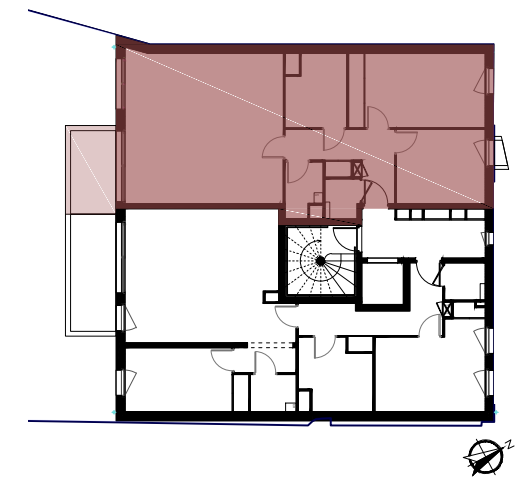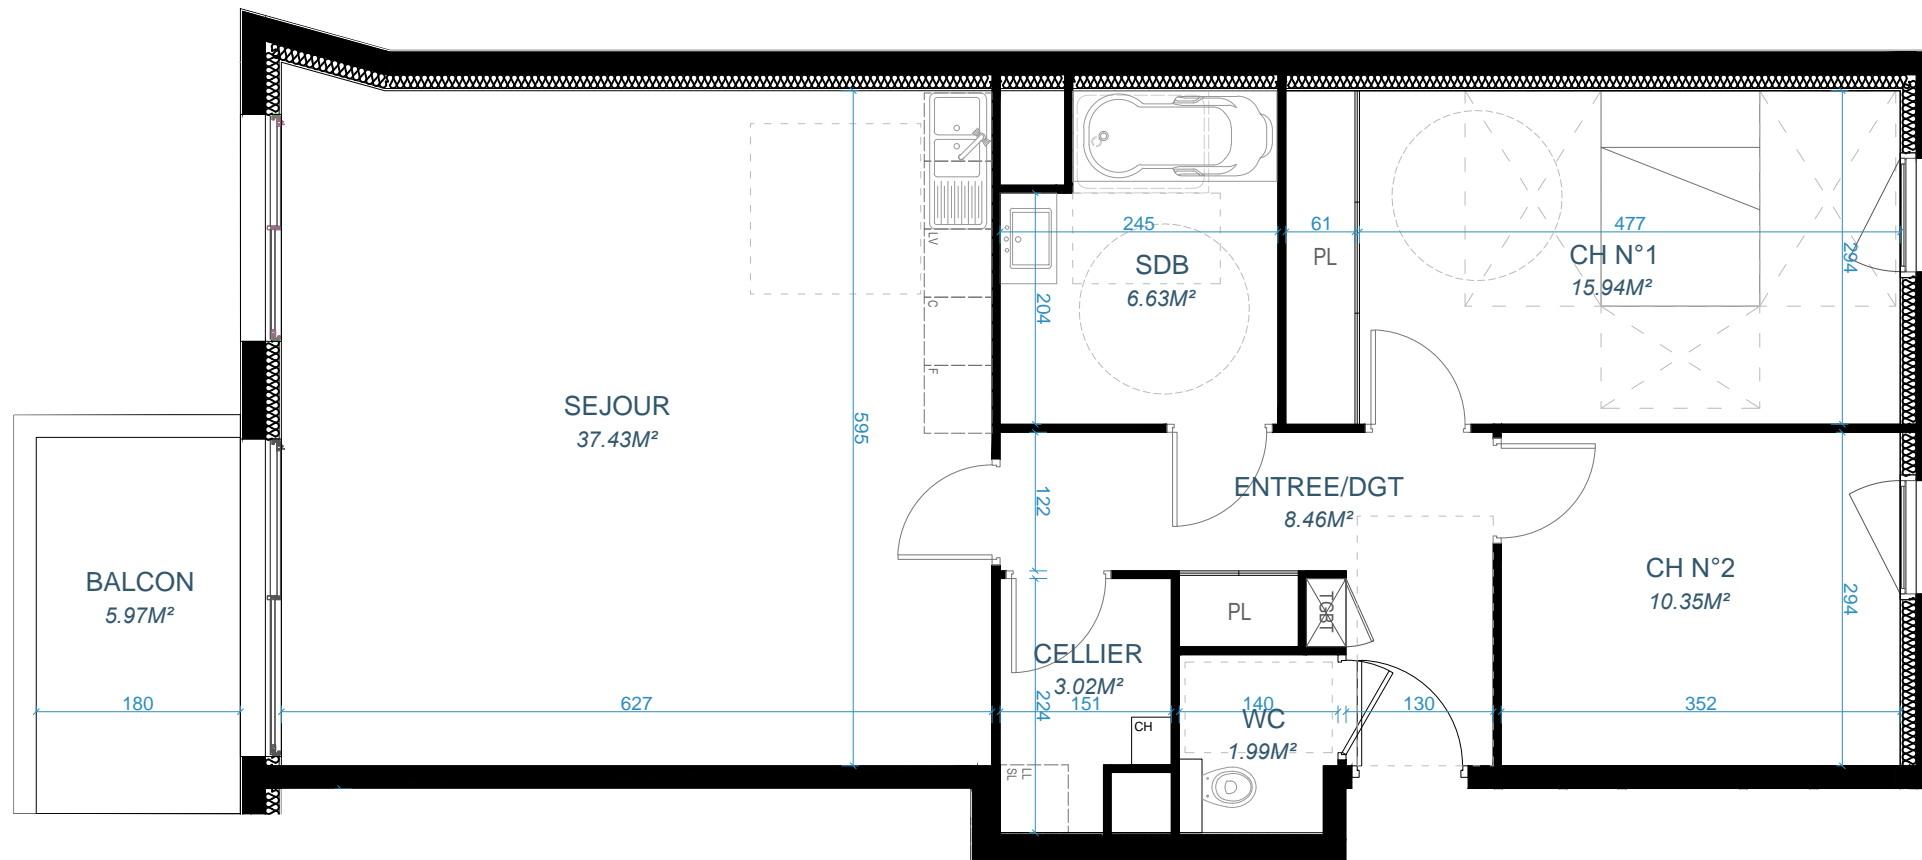

| NIVEAU | TYPE | APPT |
|--------|------|------|
| R+2 | T3 | 201 |

| PIECES | SURFACES |
|------------|---------------------|
| SEJOUR | 37.43M ² |
| CH N°1 | 15.94M ² |
| CH N°2 | 10.35M ² |
| SDB | 6.63M ² |
| WC | 1.99M ² |
| ENTREE/DGT | 8.46M ² |
| CELLIER | 3.02M ² |

Total Surfaces habitables 83.82m²

Le présent plan est établi sur la base du dossier de permis de construire et pourra subir des adaptations dimensionnelles, techniques et d'organisation afin de répondre aux contraintes induites par les études détaillées d'exécution. Les poutres, poteaux, soffites, canalisations et faux plafond n'apparaissent pas systématiquement sur le présent plan. Les éléments de mobilier (meubles et plan de travail) ne sont placés qu'à titre indicatif. La surface des placards est incluse dans celle de la pièce attenante.

ECHELLE



Indice a

5-sept.-22