


RESIDENCE MARINE

Challans




GP GROUPE
PAJOT
PROMOTION
lotisseur & promoteur

SCCV LE CLUB

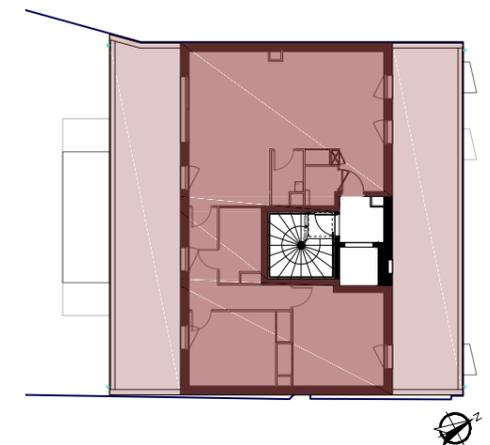

LEGENDE

-  Emplacement cuisson
-  Emplacement réfrigérateur
-  Emplacement lave-vaisselle
-  Emplacement lave-linge
-  Emplacement sèche-linge
-  Emplacement lave-linge/sèche-
-  Evier
-  Tableau général basse tension
-  Chaudière
-  Faux plafond/soffite
-  Retombée de poutre

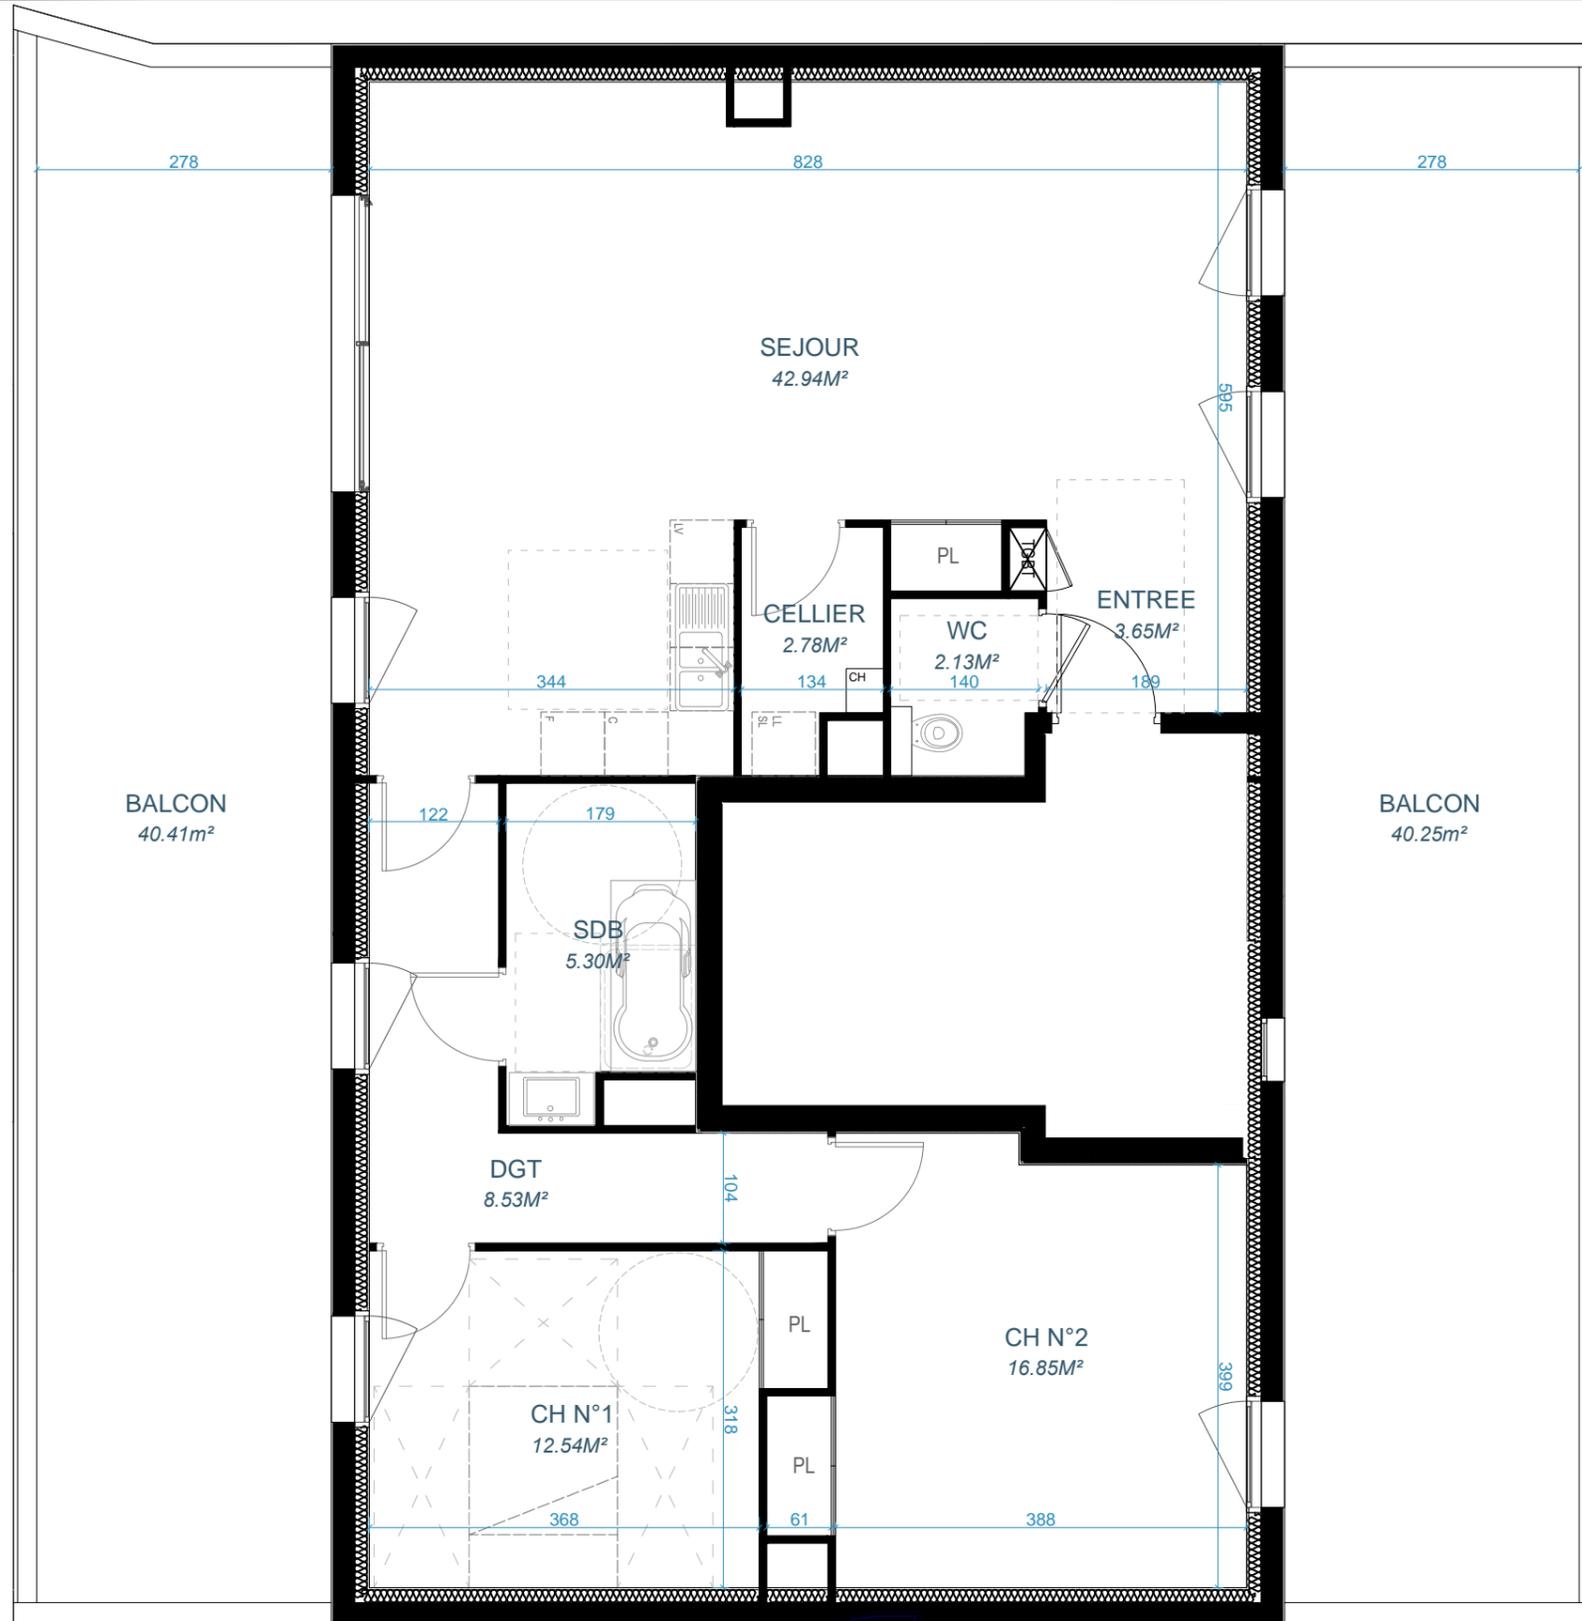

ECHELLE



Le présent plan est établi sur la base du dossier de permis de construire et pourra subir des adaptations dimensionnelles, techniques et d'organisation afin de répondre aux contraintes induites par les études détaillées d'exécution. Les poutres, poteaux, soffites, canalisations et faux plafond n'apparaissent pas systématiquement sur le présent plan. Les éléments de mobilier (meubles et plan de travail) ne sont placés qu'à titre indicatif. La surface des placards est incluse dans celle de la pièce attenante.

NIVEAU	TYPE	APPT
R+4	T3	401

PIECES	SURFACES
--------	----------

SEJOUR	42.94M ²
CH N°1	12.54M ²
CH N°2	16.85M ²
SDB	5.30M ²
WC	2.13M ²
ENTREE	3.65M ²
CELLIER	2.78M ²
DGT	8.53M ²

Total Surfaces habitables 94.72m²

Indice a

5-sept.-22