



Lotissement "LA GARE"
Commune de SOULLANS (85300)
"Route de la Gare"

PLAN DE SITUATION

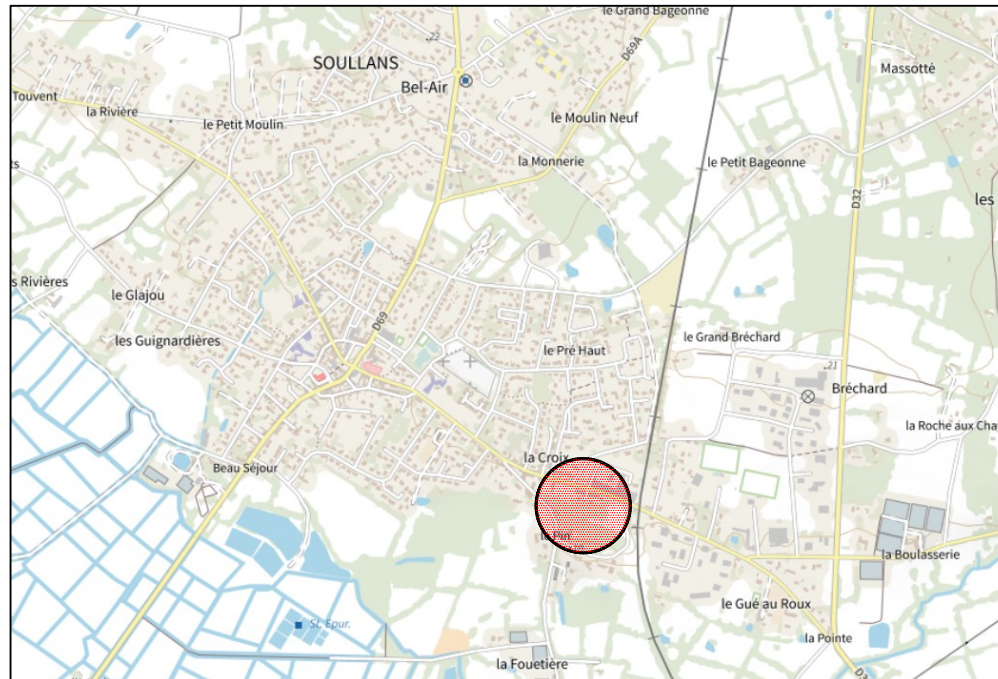


PLAN D'ENSEMBLE

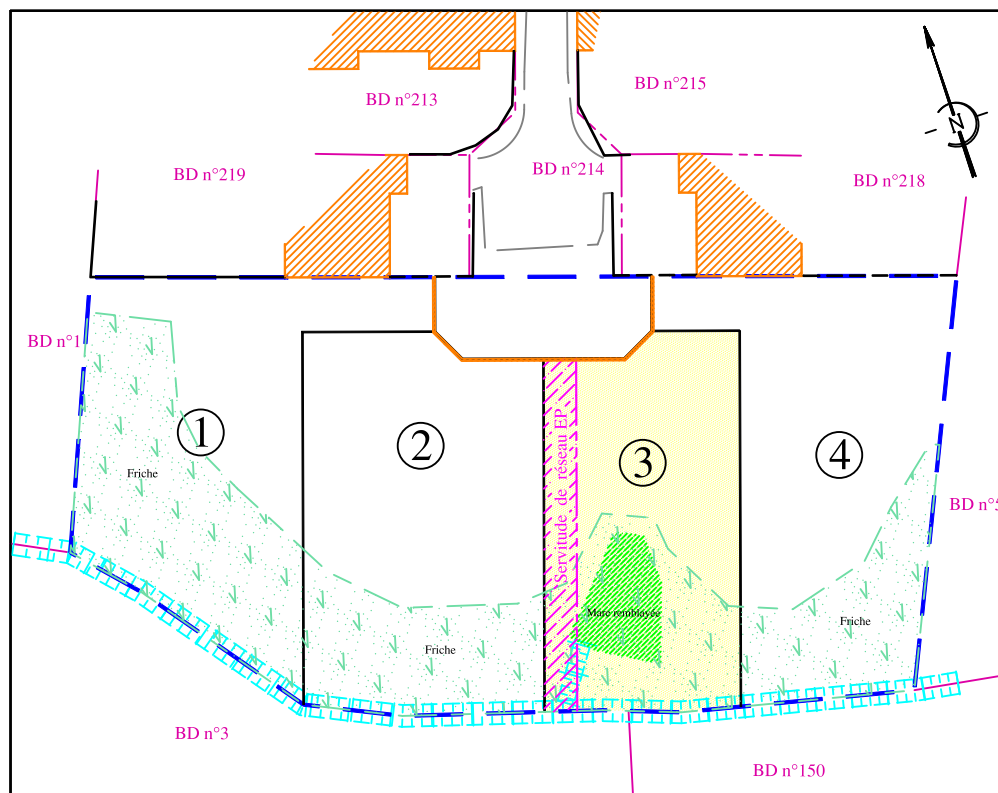

PLAN DE COMMERCIALISATION

LOT N° 3

Surface de plancher maximale autorisée : 249 m²

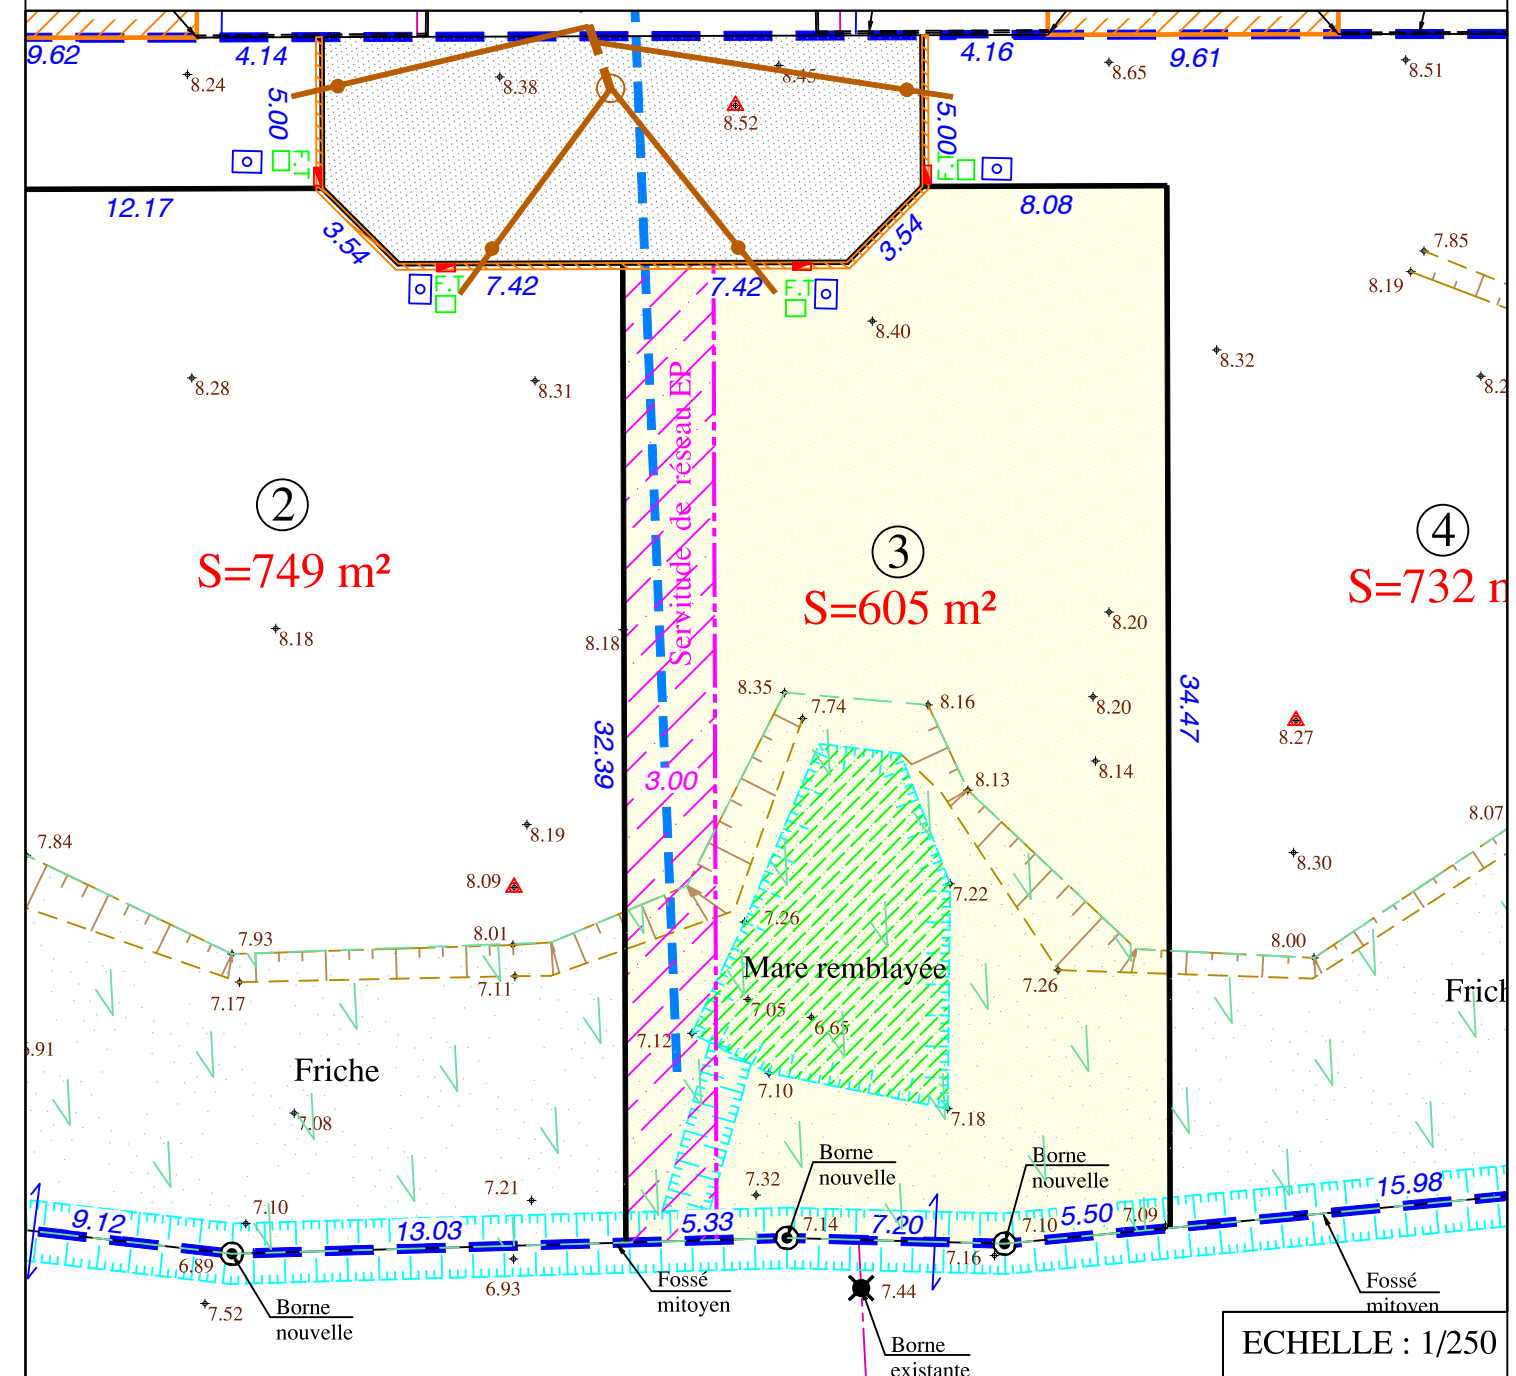

- | | | |
|---|------------------------------------|-------------------------|
| Périmètre du lotissement | Cote Terrain Naturel avant travaux | Branchement P.T.T. |
| Chaussée | Antenne Eaux Usées | Branchement Eau potable |
| Servitude de réseaux zone non aedificandi | Réseau Eaux Pluviales | Boitier E.D.F. |
| Zone remblayée | Fondation de maintien(privée) | |

Nota : - La position des réseaux divers et candélabres est portée à titre strictement indicatif, sous réserve des études des différents concessionnaires et gestionnaires. Les antennes Eaux Usées et Eaux Pluviales sont également portées à titre indicatif sur le plan.

CADASTRE Section BD n°

MAITRE D'OUVRAGE :

SARL LOTIPROMO
4, Square John Bardeen
Pôle Activ'Océan
85300 CHALLANS
secretariat@pajotpromotion.fr



MAÎTRE D'OEUVRE :

AMÉAS
19, Chemin du Pain Perdu
85300 CHALLANS
02 28 12 01 46
dupont.ameas@orange.fr



GEOMETRE - EXPERT

EURL CESBRON HUGUES
26, Place A. Kastler
85300 CHALLANS
☎ : 02.51.93.41.79
accueil@cesbrongemetre.fr



ARCHITECTE :

BESLIER-SIMON
Agence d'Architecture
Les Salorges - 6, Rue du Gatineau
85270 SAINT HILAIRE DE RIEZ
☎ : 02.51.54.47.47
contact@beslier-simon.fr



N° Dossier 22391