

DEPARTEMENT DE LA VENDEE
COMMUNE DE BEAUVOIR SUR MER (85230)

Lotissement "LA MARINE"
"Avenue de l'Estran"

MAITRE D'OUVRAGE :

SARL LOTIPROMO
4, Square John Bardeen
Pôle Activ'Océan
85300 CHALLANS
secretariat@pajotpromotion.fr

LotiPromo

Lotisseur - Aménageur foncier

MAITRE D'OEUVRE :

AMEAS
19, Chemin du Pain Perdu
85300 CHALLANS
☎ : 02.28.12.01.46
dupont.ameas@orange.fr



Ameas

BUREAU D'ETUDES :



Tél. 02 51 37 27 30 - contact@geouest.fr
www.geouest.fr

26 rue J.Y. Cousteau - BP 50352
85009 LA ROCHE-SUR-YON CEDEX

ARCHITECTE

BESLIER-SIMON Agence d'Architecture
Les Salorges - 6, Rue du Gatineau
85270 SAINT HILAIRE DE RIEZ
☎ : 02.51.54.47.47
contact@beslier-simon.fr



GEOMETRE - EXPERT


EURL CESBRON HUGUES
26, Place A. Kastler
85300 CHALLANS
☎ : 02.51.93.41.79
accueil@cesbrongeometre.fr




CONSEILLER VALORISER GARANTIR

N° Dossier 21080

PLAN DE SITUATION

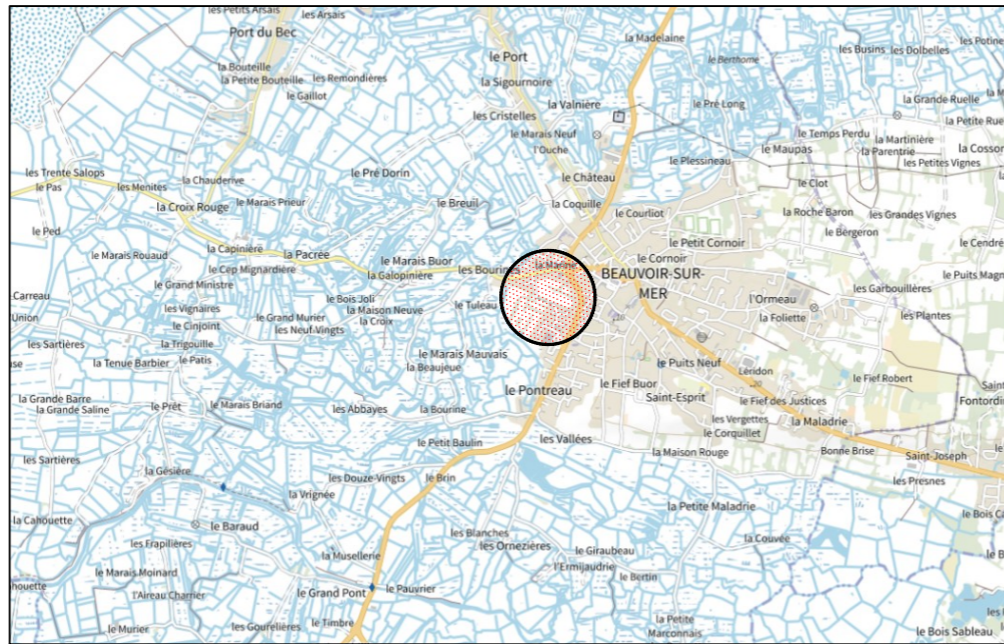

PLAN D'ENSEMBLE


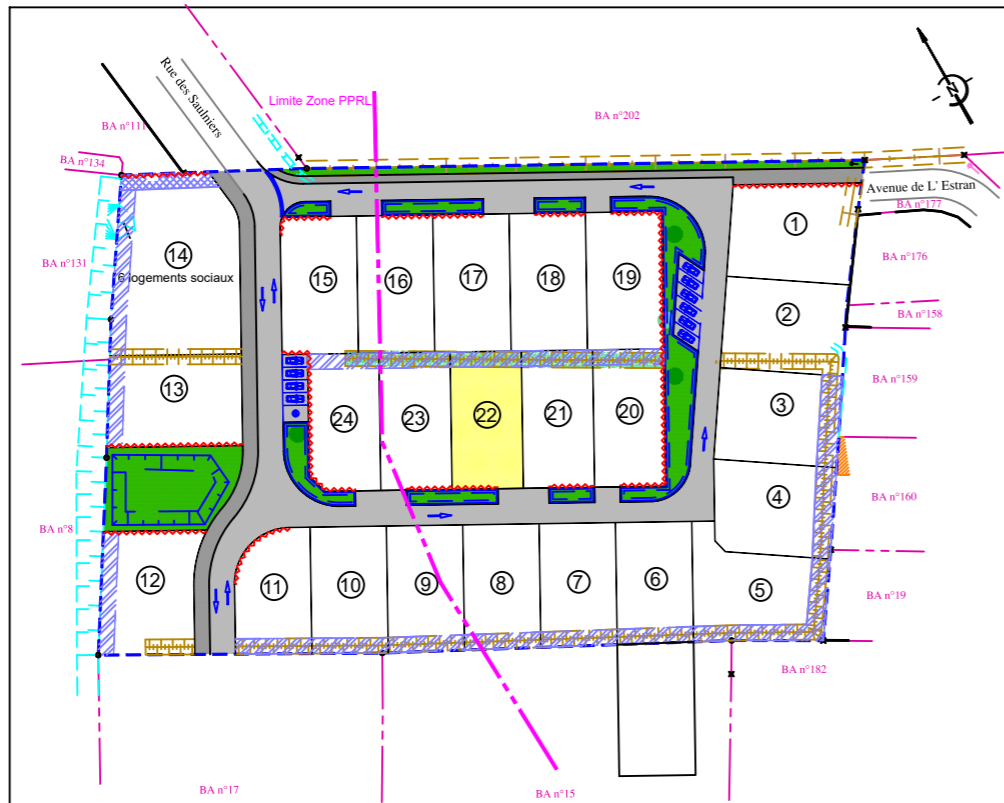


PLAN DE COMMERCIALISATION
LOT N° 22

Cadastre Section BA Numéro

Surface d'emprise au sol maximale autorisée : 283.50 m²

Surface de plancher maximale autorisée : 374 m²

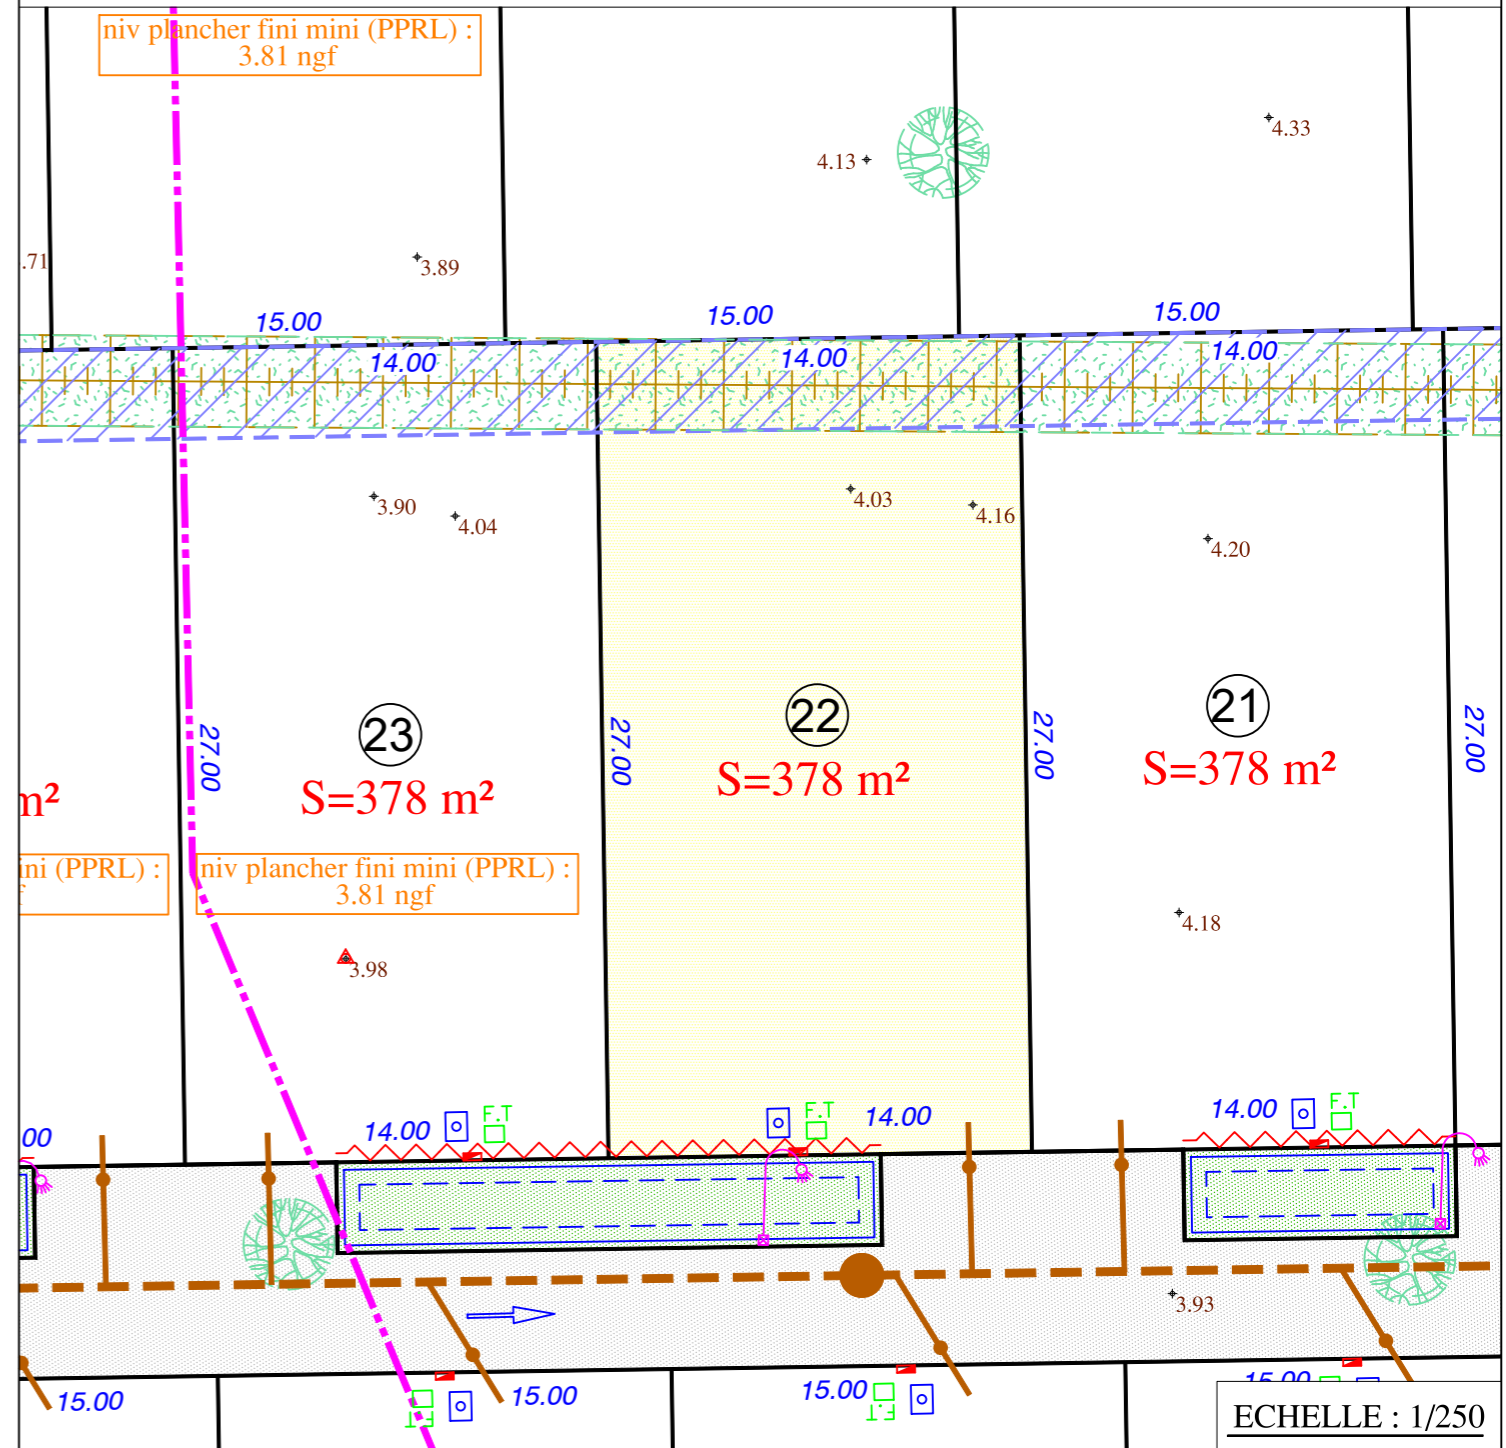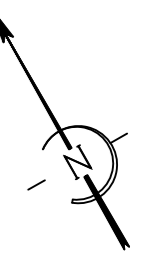

- | | | | | | |
|--|------------------------------------|--|--|--|---------------------------|
| | Périmètre du lotissement | | Cote Terrain Naturel avant travaux (Rattachées au système NGF IGN69) | | Zonage PPRL |
| | Chaussée | | Servitude d'aqueduc | | Branchement Eau potable |
| | Trottoirs | | Zone non aedificandi | | Boîtier ENEDIS |
| | Espaces verts | | Parkings communs | | Branchement TELECOM/FIBRE |
| | Noues | | Sens de circulation automobile | | Antenne Eaux Usées |
| | Accès automobile privatif interdit | | | | |

Nota : - Les cotes et surfaces ne seront définitives qu'après bornage des lots.
- La position des réseaux divers et candélabres est portée à titre strictement indicatif, sous réserve des études des différents concessionnaires et gestionnaires. Les antennes Eaux Usées sont également portées à titre indicatif sur le plan.

ECHELLE : 1/250