

BARBERY
CATTANEO
GAUTIER

Agence : SAVENAY
Dossier N° : S8612

Permis d'Aménager

Article R 423-2 b) du Code de l'Urbanisme

DÉPARTEMENT DE LOIRE-ATLANTIQUE
Commune de SAVENAY

Lieu-dit "Le Quarteron"

Section ZS Parcelle n°126

Lotissement "Le Quarteron"

PROGRAMME DES TRAVAUX PROFIL DE VOIE

Article R 442-5 c) du Code de l'Urbanisme

Date	Indice	Nature des modifications
	Planimétrie en système : Lambert 93 - CC47 (Zone 6)	Architecte : M. VAUDOLON Thierry 53, Kercouret 44410 HERBIGNAC
	Nivellement en système : NGF - IGN69 (Réseau Téria)	

Pièce
PA8C

Client :
LOTIPROMO
Activ'Océan
4, Square John Bardeen
85300 CHALLANS

Echelle : 1/50 - (Format d'impression : A3)
Fichier : S8612_PA-2.dwg - Dressé le : 05/11/2021

FONCIER
URBANISME
COPROPRIÉTÉ
BORNAGE
TOPOGRAPHIE
BUREAU
D'ÉTUDES-VRD
EXPERTISE
IMPLANTATION
CONSEIL

BLAIN Siège social
BP14, 9, rue Thomas Edison
ZA les Bûcheis 44130 BLAIN
Tél. 02 40 79 02 70
blain@
bog-geometre-expert.fr


SAVENAY
2 rue de la Gare
44260 SAVENAY
Tél. 02 40 56 91 73
savenay@
bog-geometre-expert.fr

ST HERBLAIN
37 rue Bobby Sands
44813 ST HERBLAIN Cédex
Tél. 02 40 86 09 73
saint-herblain@
bog-geometre-expert.fr

PONT-CHÂTEAU
2bis rue des Châtagniers
Parc de la Calérais BP 22
44160 PONT-CHÂTEAU
Tél. 02 40 01 60 27
pontchateau@
bog-geometre-expert.fr

NORT sur ERDRE
20, rue Arséide Biéland
44390 NORT sur ERDRE
Tél. 02 40 93 19 48
nort-sur-erdre@
bog-geometre-expert.fr

SARL AU CAPITAL
DE 130 000 €
429 051 154
RCS SAINT-NAZAIRE
APE 7112A
OGE N° 2000B20010

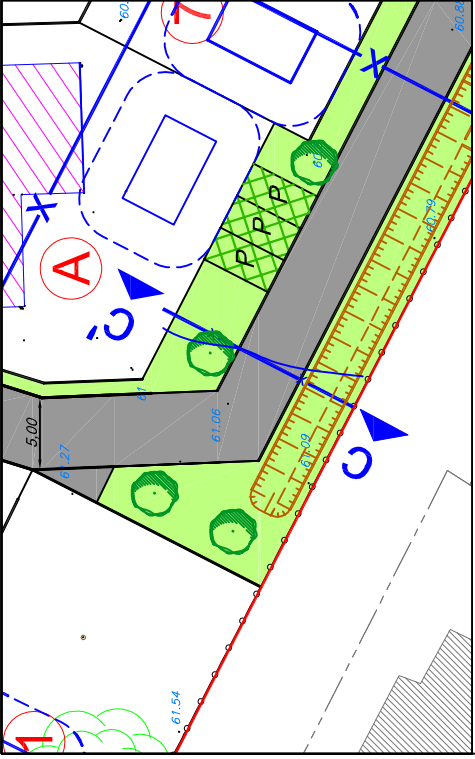

Extrait du plan : Sans échelle

C

Profil type de la voie

Chaussée partagée

Lot
privatif

Limite du lot

Limite du lotissement

Espace vert


Enrobé sur 6 cm mini

Noue d'infiltration


Bordurette

Bordurette

Pente 2,0%

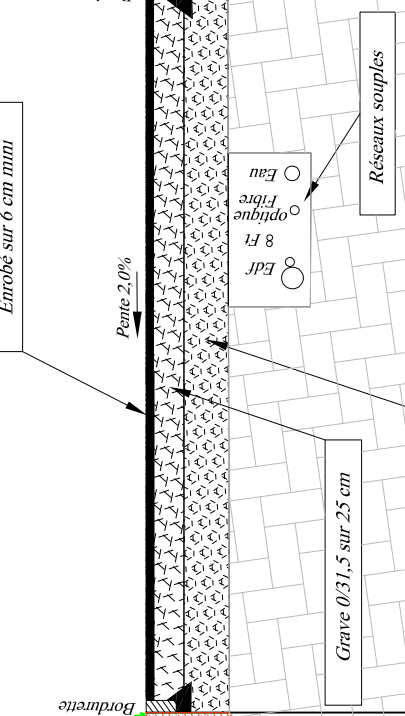

Tranchée drainante
Ø 200 y.c.
Géotextile

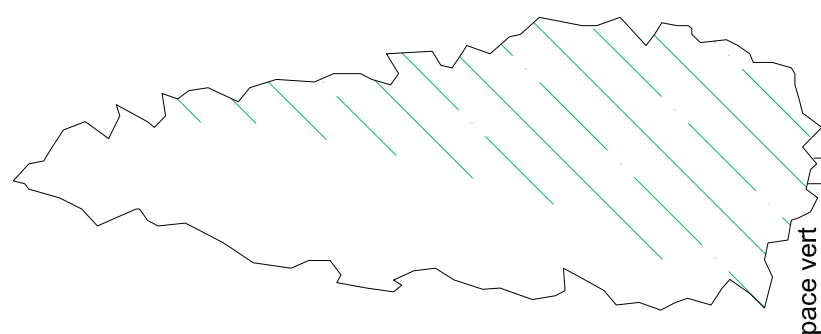

Espace vert

4.20

4.80

6.04