

Permis d'Aménager

Article R 423-2 b) du Code de l'Urbanisme

DÉPARTEMENT DE LOIRE-ATLANTIQUE

Commune de SAVENAY

Lieu-dit "Le Quarteron"

Section ZS Parcelle n°126

Lotissement "Le Quarteron"

PROGRAMME DES TRAVAUX COUPE PUISARD

Article R 442-5 c) du Code de l'Urbanisme

FONCIER
URBANISME
COPROPRIÉTÉ
BORNAGE
TOPOGRAPHIE
BUREAU
D'ÉTUDES-VRD
EXPERTISE
IMPLANTATION
CONSEIL

BLAIN Siège social
BP14, 9, rue Thomas Edison
ZA les Rûchers 44130 BLAIN
Tél. 02 40 79 02 70
blain@
bog-geometre-expert.fr


SAVENAY
2 rue de la Gare
44260 SAVENAY
Tél. 02 40 56 91 73
savenay@
bog-geometre-expert.fr

ST HERBLAIN
37 rue Bobby Sands
44813 ST HERBLAIN Cédex
Tél. 02 40 86 09 73
st-herblain@
bog-geometre-expert.fr

PONT-CHÂTEAU
2bis rue des Châtaigniers
Parc de la Calérais BP 22
44160 PONT-CHÂTEAU
Tél. 02 40 01 60 27
pontchateau@
bog-geometre-expert.fr


NORT sur ERDRE
20, rue Aïsside Briand
44390 NORT sur ERDRE
Tél. 02 40 93 19 48
nort-sur-erdre@
bog-geometre-expert.fr

SARL AU CAPITAL
DE 130 000 €
429 061 154
RCS SAINT-NAZAIRE
APE 7112A
OGE N° 2000B20010

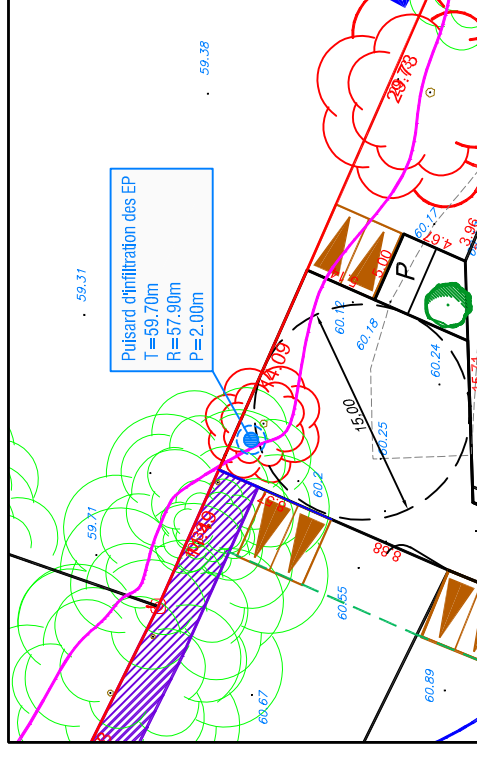

Extrait du plan : Sans échelle

Coupe de principe du puisard d'infiltration des Eaux Pluviales de voirie

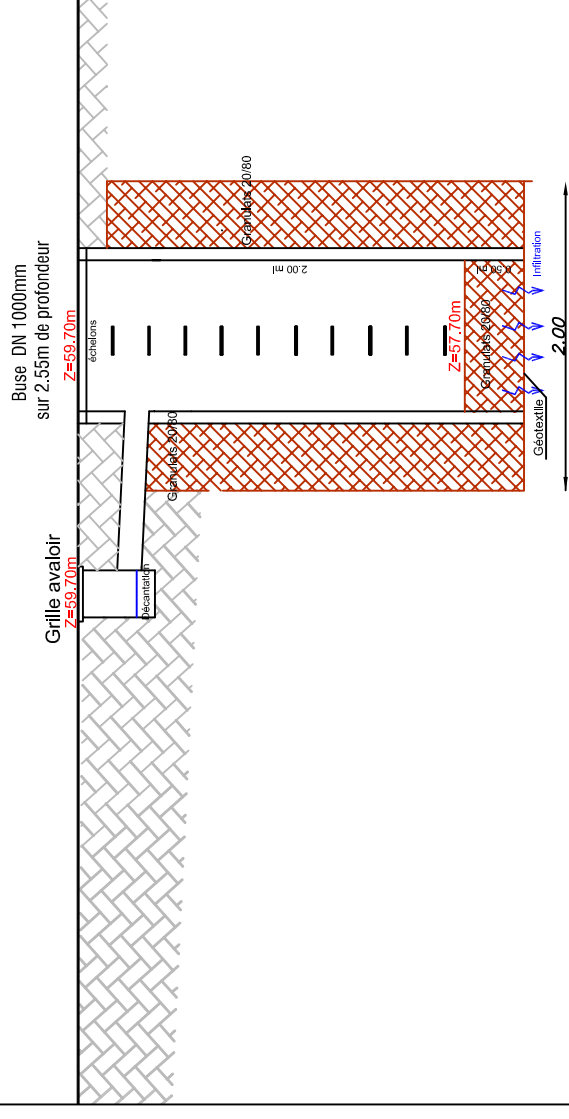

Pièce
PA8d

Echelle : 1/50 - (Format d'impression : A3)
Fichier : S8612_PA-2.dwg - Dressé le : 05/11/2021

La reproduction et l'utilisation du présent document sont interdites sans autorisation écrite du Cabinet

Pièce
PA8d

Echelle : 1/50 - (Format d'impression : A3)
Fichier : S8612_PA-2.dwg - Dressé le : 05/11/2021

Architecte :
M. VAUDOLON Thierry
53, Kercouret
44410 HERBIGNAC

Planimétrie en système :
Lambert 93 - CC47 (Zone 6)
Nivellement en système :
NGF - IGN69 (Réseau Tériia)

Client :
LOTIPROMO
Activ'Océan
4, Square John Bardeen
85300 CHALLANS