

PLAN TOPOGRAPHIQUE ET DE DIVISION

Article R 441-10c du Code de l'Urbanisme


DÉPARTEMENT DE LOIRE-ATLANTIQUE

Commune de DREFFÉAC

Rue du Clos Merçiais

Section AM - Parcelle n°26

PROJET

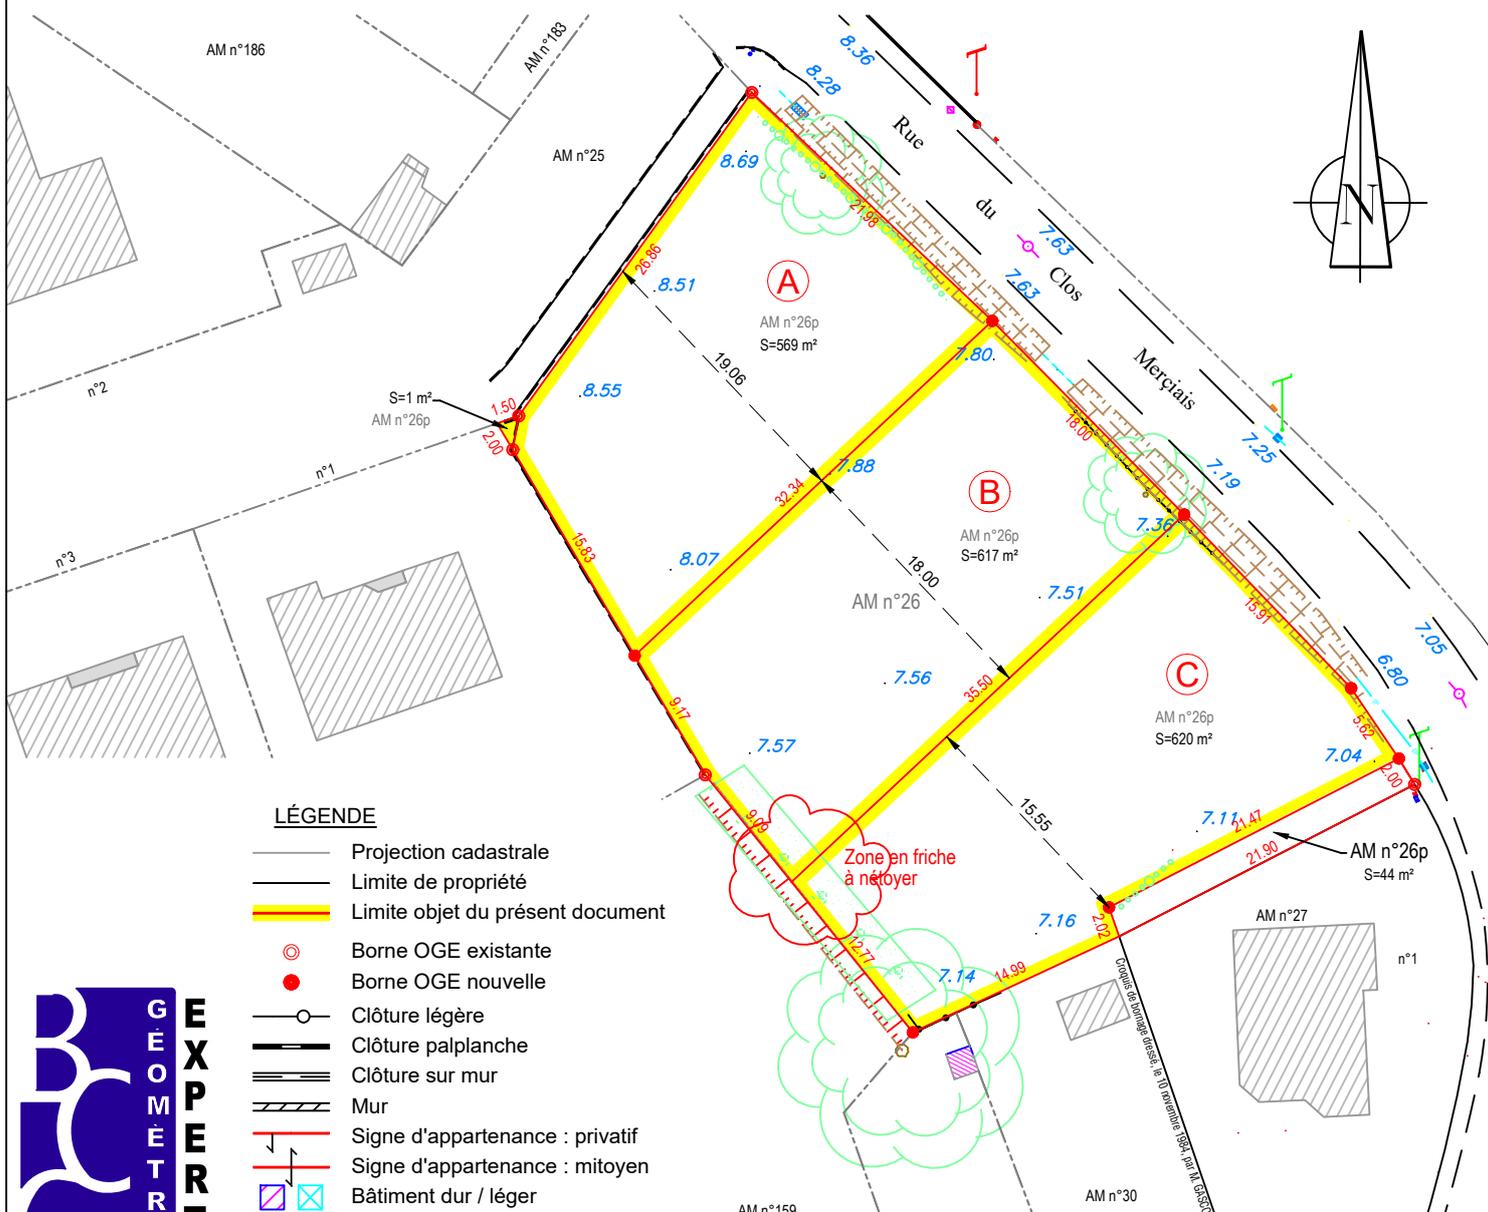

LÉGENDE

- Projection cadastrale
- Limite de propriété
- Limite objet du présent document
- ⊙ Borne OGE existante
- Borne OGE nouvelle
- Clôture légère
- Clôture palplanche
- ≡≡≡ Clôture sur mur
- ▨ Mur
- ↙ Signe d'appartenance : privatif
- ↘ Signe d'appartenance : mitoyen
- ▣ Bâtiment dur / léger

Nota : Planimétrie rattachée au système RGF93-CC47 -
Nivellement en système NGF-IGN69 (par G.P.S).
Les cotes et superficies sont provisoires et ne seront
définitives qu'après bornage et établissement du
Document Modificatif du Parcellaire Cadastral.

**EXPERTS
GÉOMÈTRES**
**BARBERY
CATTANEO
GAUTIER**

SAVENAY
2 rue de la Gare
44260 SAVENAY
Tél. 02.40.56.91.73
savenay
@bcg-geometre-expert.fr

Client :
LOTIPROMO
4, Square John Bardeen
85300 CHALLANS

Echelle : 1/ 500 - (Format d'impression : A4)

Fichier : S9069.dwg - Dressé le : 30/06/2022

La reproduction et l'utilisation du présent document sont interdites sans autorisation écrite du Cabinet

Pièce
DP10