

# Permis d'Aménager

Article R 423-2 b) du Code de l'Urbanisme

Agence : SAVENAY

Dossier N° : S9198

## PROGRAMME DES TRAVAUX - ASSAINISSEMENT

Article R 442-5 c) du Code de l'Urbanisme

DÉPARTEMENT DE LOIRE-ATLANTIQUE

Commune de DONGES

7 rue d'Auvergne

Section BM - Parcelles n°83, 84, 85 et 951

## Lotissement "L'Ormois"

### Assainissement

#### Eaux usées

- Tabouret de branchement  
Diamètre et longueur de la canalisation  
Ø200 - 50.00ml
- Regard de visite, canalisation
- EU1  
T=67.50m  
R=66.12m  
P=1.38m
- Numéro du regard  
Cote projet voirie  
Cote radier  
Profondeur

#### Eaux pluviales

- Tabouret de branchement  
Diamètre et longueur de la canalisation  
Ø300 - 50.00ml
- Regard de visite, canalisation
- EP1  
T=67.48m  
R=66.48m  
P=1.00m
- Numéro du regard  
Cote projet voirie  
Cote radier  
Profondeur

- Cote voirie projet  
Cote altimétrique du terrain naturel


Nota:  
Les positions des regards et des réseaux sont données à titre indicatif, elles sont susceptibles d'être modifiées pour des raisons techniques pendant l'exécution des travaux.

Chaque parcelle aura une boîte de branchement EP et une boîte de branche EU. Le positionnement de ces boîtes de branchements est indicatif.

Chacun des lots devra prévoir l'installation d'un système de stockage et d'infiltration des eaux pluviales à la parcelle (cf PA8a et PA10).

Planimétrie en système : Lambert 93 - CC47 (Zone 6)  
Nivellement en système : NGF - IGN69 (Réseau Téria)

Client :  
LOTIPROMO  
Pôle Activ'Océan  
4, Square John Bardeen  
85300 CHALLANS

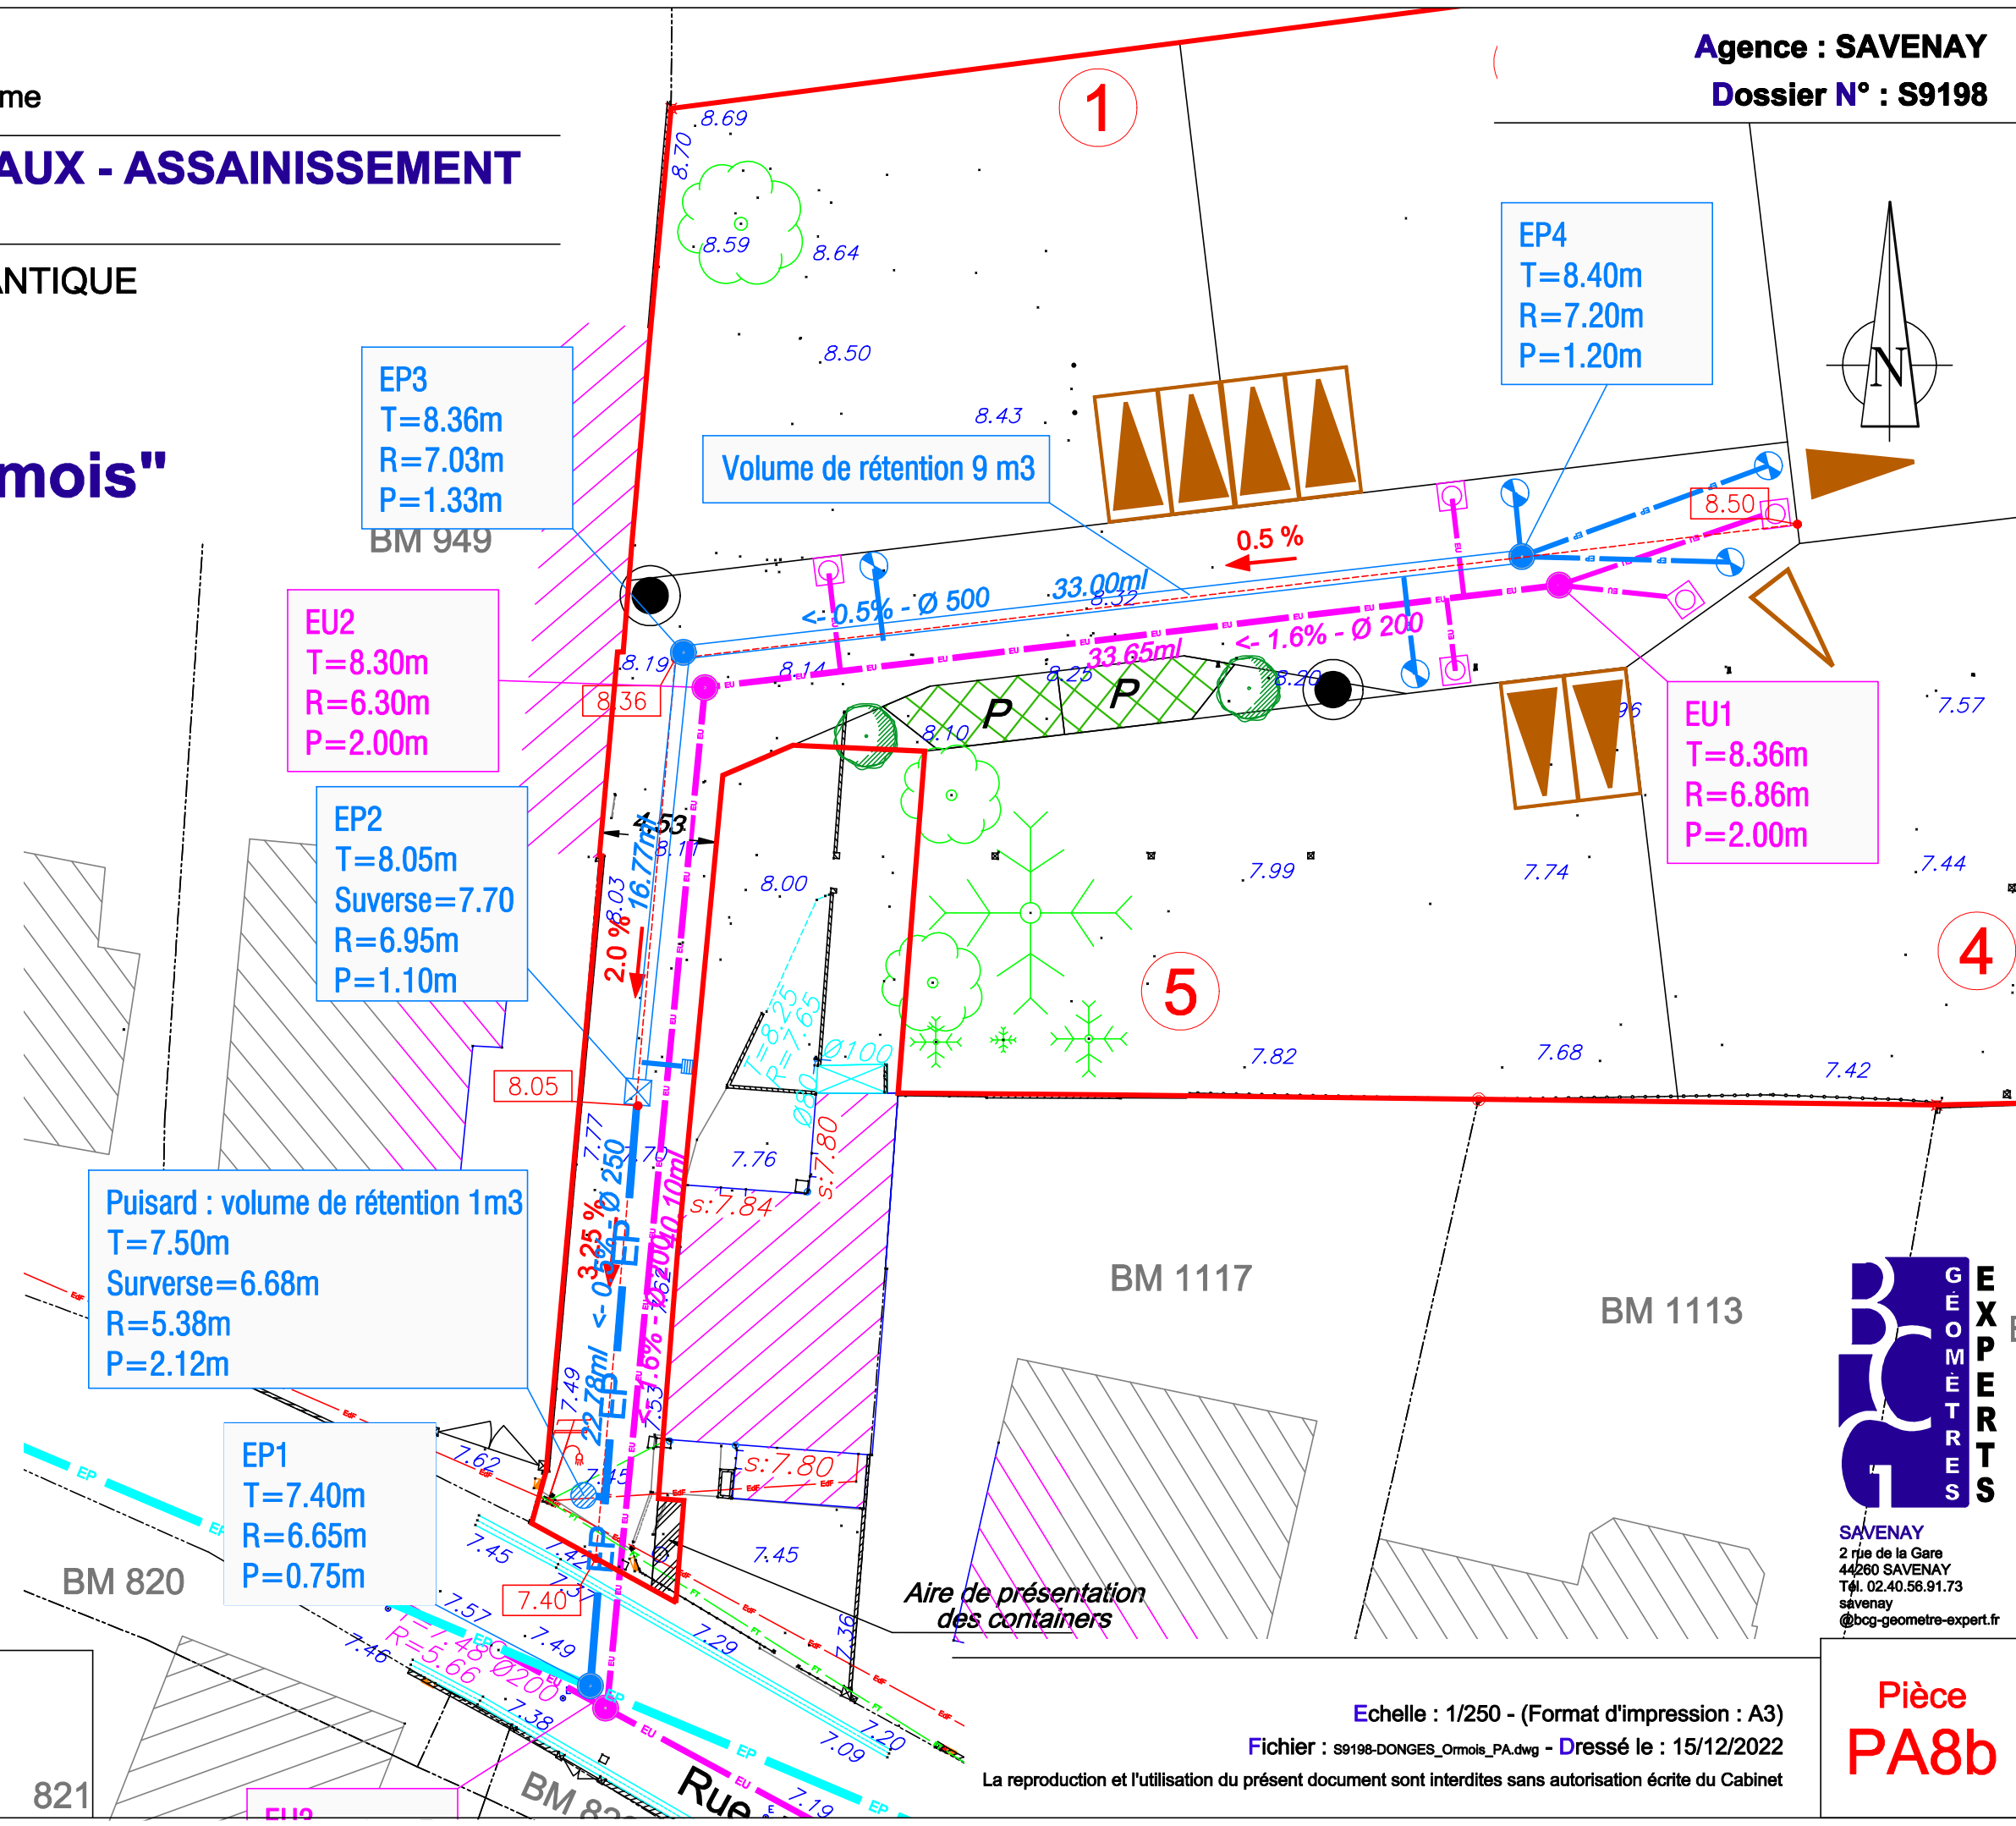

SAVENAY  
2 rue de la Gare  
44260 SAVENAY  
Tél. 02.40.56.91.73  
savenay  
@bcg-geometre-expert.fr

Pièce  
PA8b

Echelle : 1/250 - (Format d'impression : A3)

Fichier : S9198-DONGES\_Ormois\_PA.dwg - Dressé le : 15/12/2022

La reproduction et l'utilisation du présent document sont interdites sans autorisation écrite du Cabinet