

**PROGRAMME DES TRAVAUX - PROFIL DE VOIE**  
Article R 442-5 c) du Code de l'Urbanisme



DÉPARTEMENT DE LOIRE-ATLANTIQUE

Commune de DONGES

7 rue d'Auvergne

Section BM - Parcelles n°83, 84, 85 et 951

*Profil type de la voie partagée*

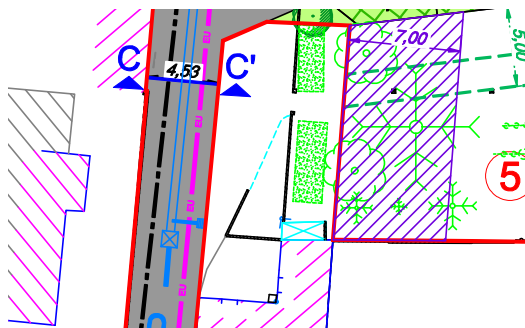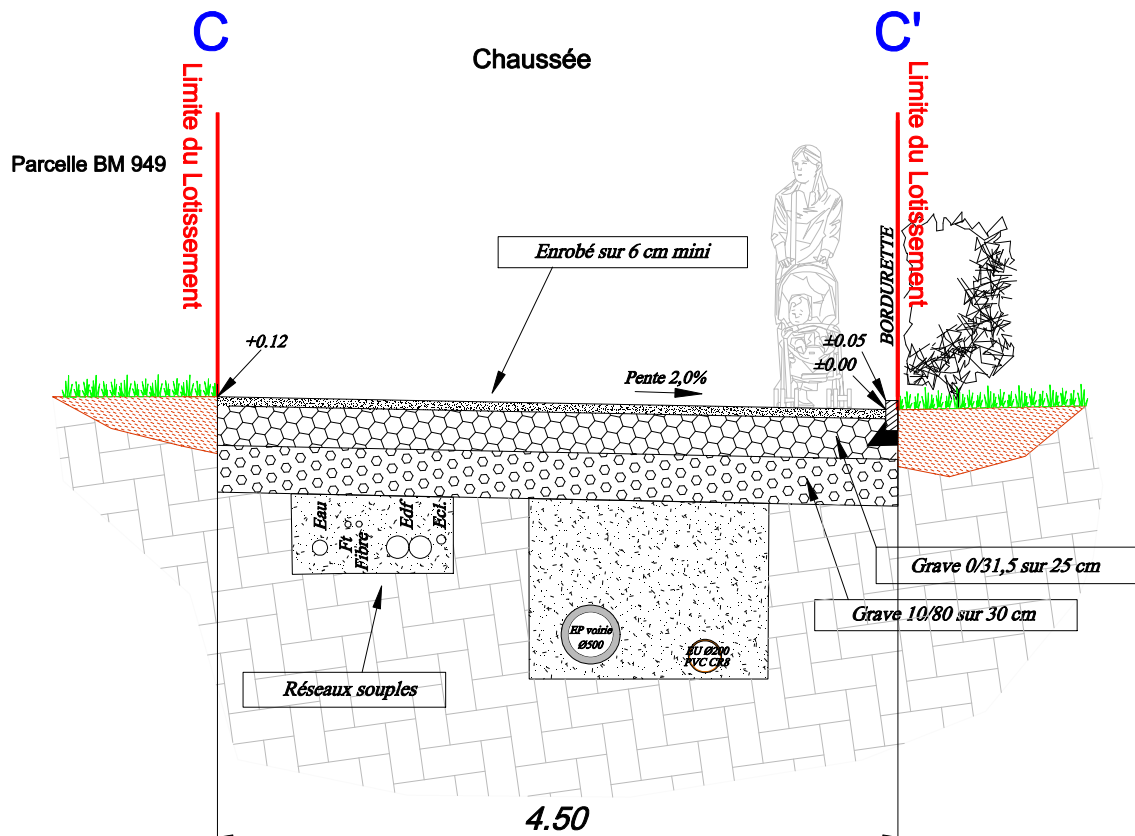

**LEGENDE**

C-C' Position de la coupe



**Client :**  
**LOTIPROMO**  
**Pôle Activ'Océan**  
**4, Square John Bardeen**  
**85300 CHALLANS**

**SAVENAY**  
2 rue de la Gare  
44260 SAVENAY  
Té debate. 02.40.56.91.73  
savenay  
@bcg-geometre-expert.fr

Echelle : 1/ 50 - (Format d'impression : A4)

Fichier : S9198-DONGES\_Ormois\_PA.dwg - Dressé le : 15/12/2022

La reproduction et l'utilisation du présent document sont interdites sans autorisation écrite du Cabinet

Pièce  
**PA8d**