


PROGRAMME DES TRAVAUX - PROFIL DU PUISARD
Article R 442-5 c) du Code de l'Urbanisme

DÉPARTEMENT DE LOIRE-ATLANTIQUE

Commune de DONGES

7 rue d'Auvergne

Section BM - Parcelles n°83, 84, 85 et 951

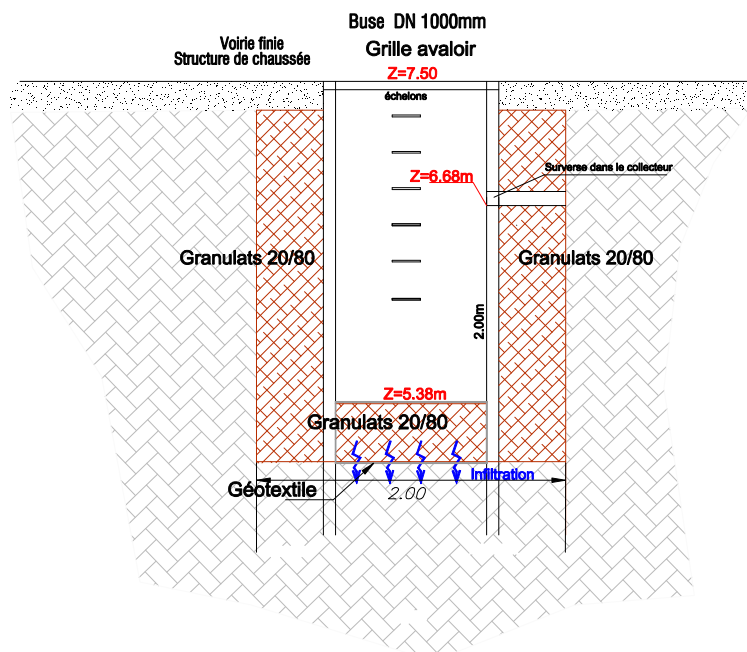

Client :
LOTIPROMO
Pôle Activ'Océan
4, Square John Bardeen
85300 CHALLANS

SAVENAY
2 rue de la Gare
44260 SAVENAY
Té debate. 02.40.56.91.73
savenay
@bcg-geometre-expert.fr

Echelle : 1/ 50 - (Format d'impression : A4)
Fichier : S9198-DONGES_Ormois_PA.dwg - Dressé le : 15/12/2022

La reproduction et l'utilisation du présent document sont interdites sans autorisation écrite du Cabinet

Pièce
PA8e