

**DÉPARTEMENT DE LA VENDÉE**  
**COMMUNE DE SAINT JEAN DE MONTS**

**Lotissement "Le Clos du Bateau V3"**

**Chemin du Champ de Bataille**

**CX n°21p**



**MAITRE D'OUVRAGE :**

**SARL LOTIPROMO**  
4, Square John Bardeen  
Pôle Activ'Océan  
85300 CHALLANS  
secretariat@pajotpromotion.fr

**GEOMETRE :**



**EURL CESBRON HUGUES**  
26, Place A. Kastler - Pôle Activ'Océan  
85300 CHALLANS  
☎ : 02.51.93.41.79  
accueil@cesbrongeometre.fr

**ARCHITECTE :**

**BESLIER-SIMON**  
Les Salorges - 6, Rue du Gatineau  
85270 SAINT HILAIRE DE RIEZ  
02.51.54.47.47 contact@beslier-simon.fr

**MAITRE D'OEUVRE :**



**AMEAS**  
19, Chemin du Pain Perdu  
85300 CHALLANS  
☎ : 02.28.12.01.46  
dupont.ameas@orange.fr


**PROFIL EN TRAVERS**

**ECHELLE : 1/50**

**Référence:  
22-009 - Plans PA**

Indice	Date	Modifications / Observations
A	17-03-2023	Pièce pour un nouveau dépôt de demande de Permis d'Aménager

# PROFIL EN TRAVERS

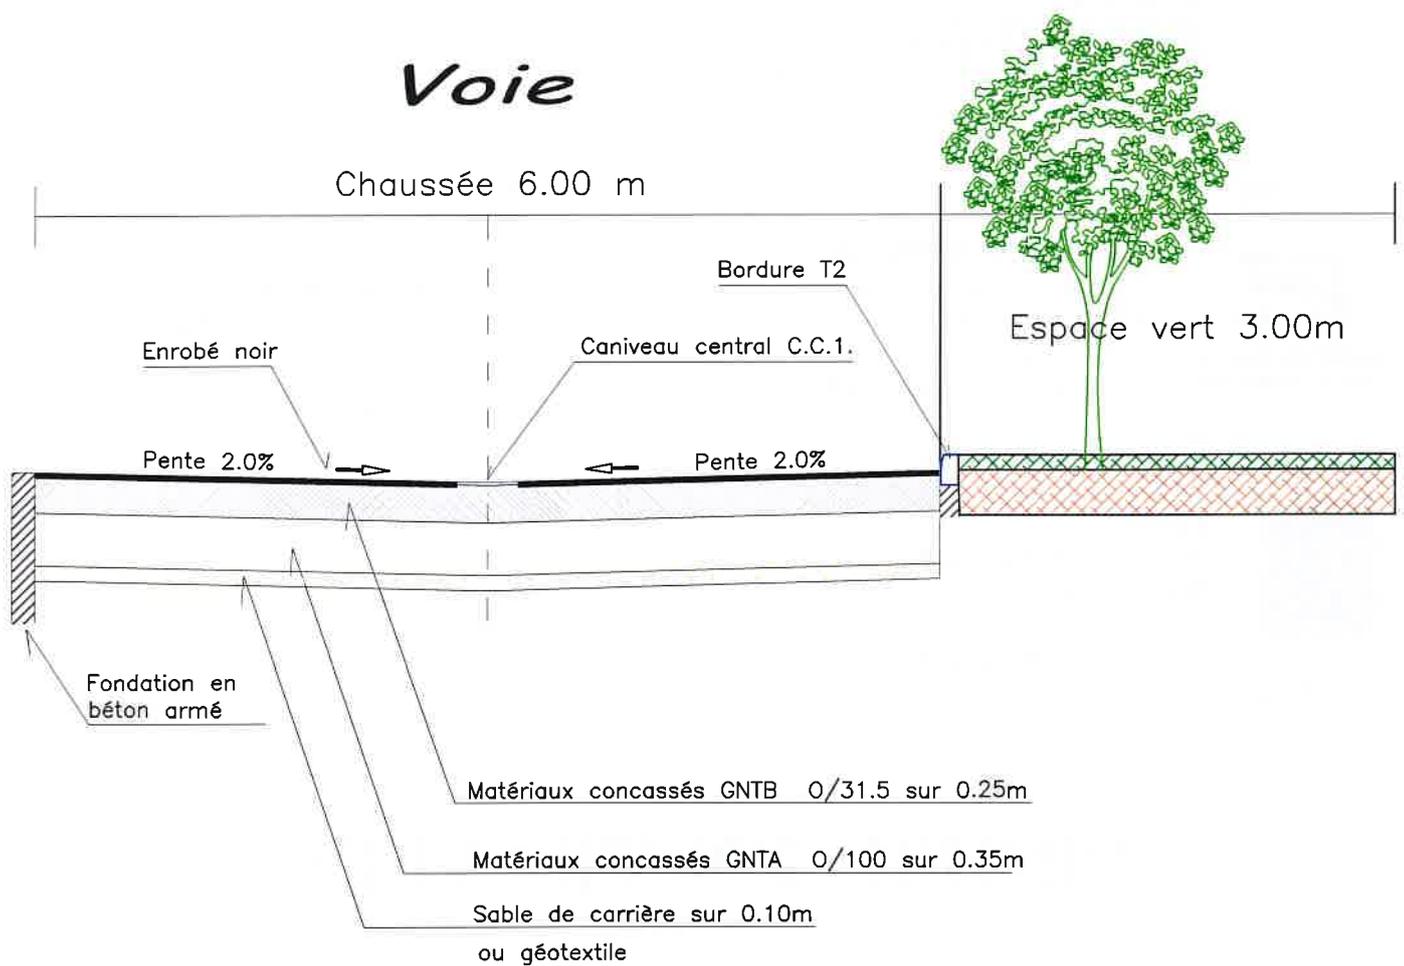

Echelle 1/50

BUREAU D'ETUDES



AMEAS  
19, chemin du Pain Perdu  
85300 CHALLANS  
☎ : 02.28.12.01.46 / 📠 : 02.51.26.08.41  
dupont.ameas@orange.fr