


LEGENDE

- Périmètre du lotissement
- Lot à bâtir
- Espace vert
- Voie (enrobé)
- Aire de présentation des ordures ménagères
- Parking
- Parking PMR
- Cheminement doux (sablé)
- Accès et stationnement de deux véhicules à la parcelle. Positionnement imposé, non clos sur le Domaine Public. 5m de largeur x 5m de profondeur min.
- Accès et stationnement de deux véhicules à la parcelle. Positionnement libre, non clos sur le Domaine Public. 5m de largeur x 5m de profondeur min.
- Accès à la parcelle. Positionnement imposé, non clos sur le Domaine Public. 4m de largeur x 5m de profondeur min.
- Haie existante
- Arbre existant
- Arbre à planter (position de principe)
- Recul sur voie et espaces communs : 5 m min.
- Eclairage public (position de principe)
- 24.56 Cote altimétrique du terrain naturel
- 2.0% Cote voirie projet
- 1 Numéro du lot
- S=1665m<sup>2</sup> Superficie provisoire

**Nota :**  
 - Plan dressé suivant les limites apparentes de possession.  
 - Les cotes et les superficies ne seront définitives qu'après bornage et établissement du document d'arpentage.  
 - Si, pour les besoins des constructions des arbres existants situés dans les lots devaient être supprimés par les acquéreurs, il reviendra à ces derniers de faire des plantations en compensation sur leur emprise privative et de l'indiquer dans leur permis de construire.

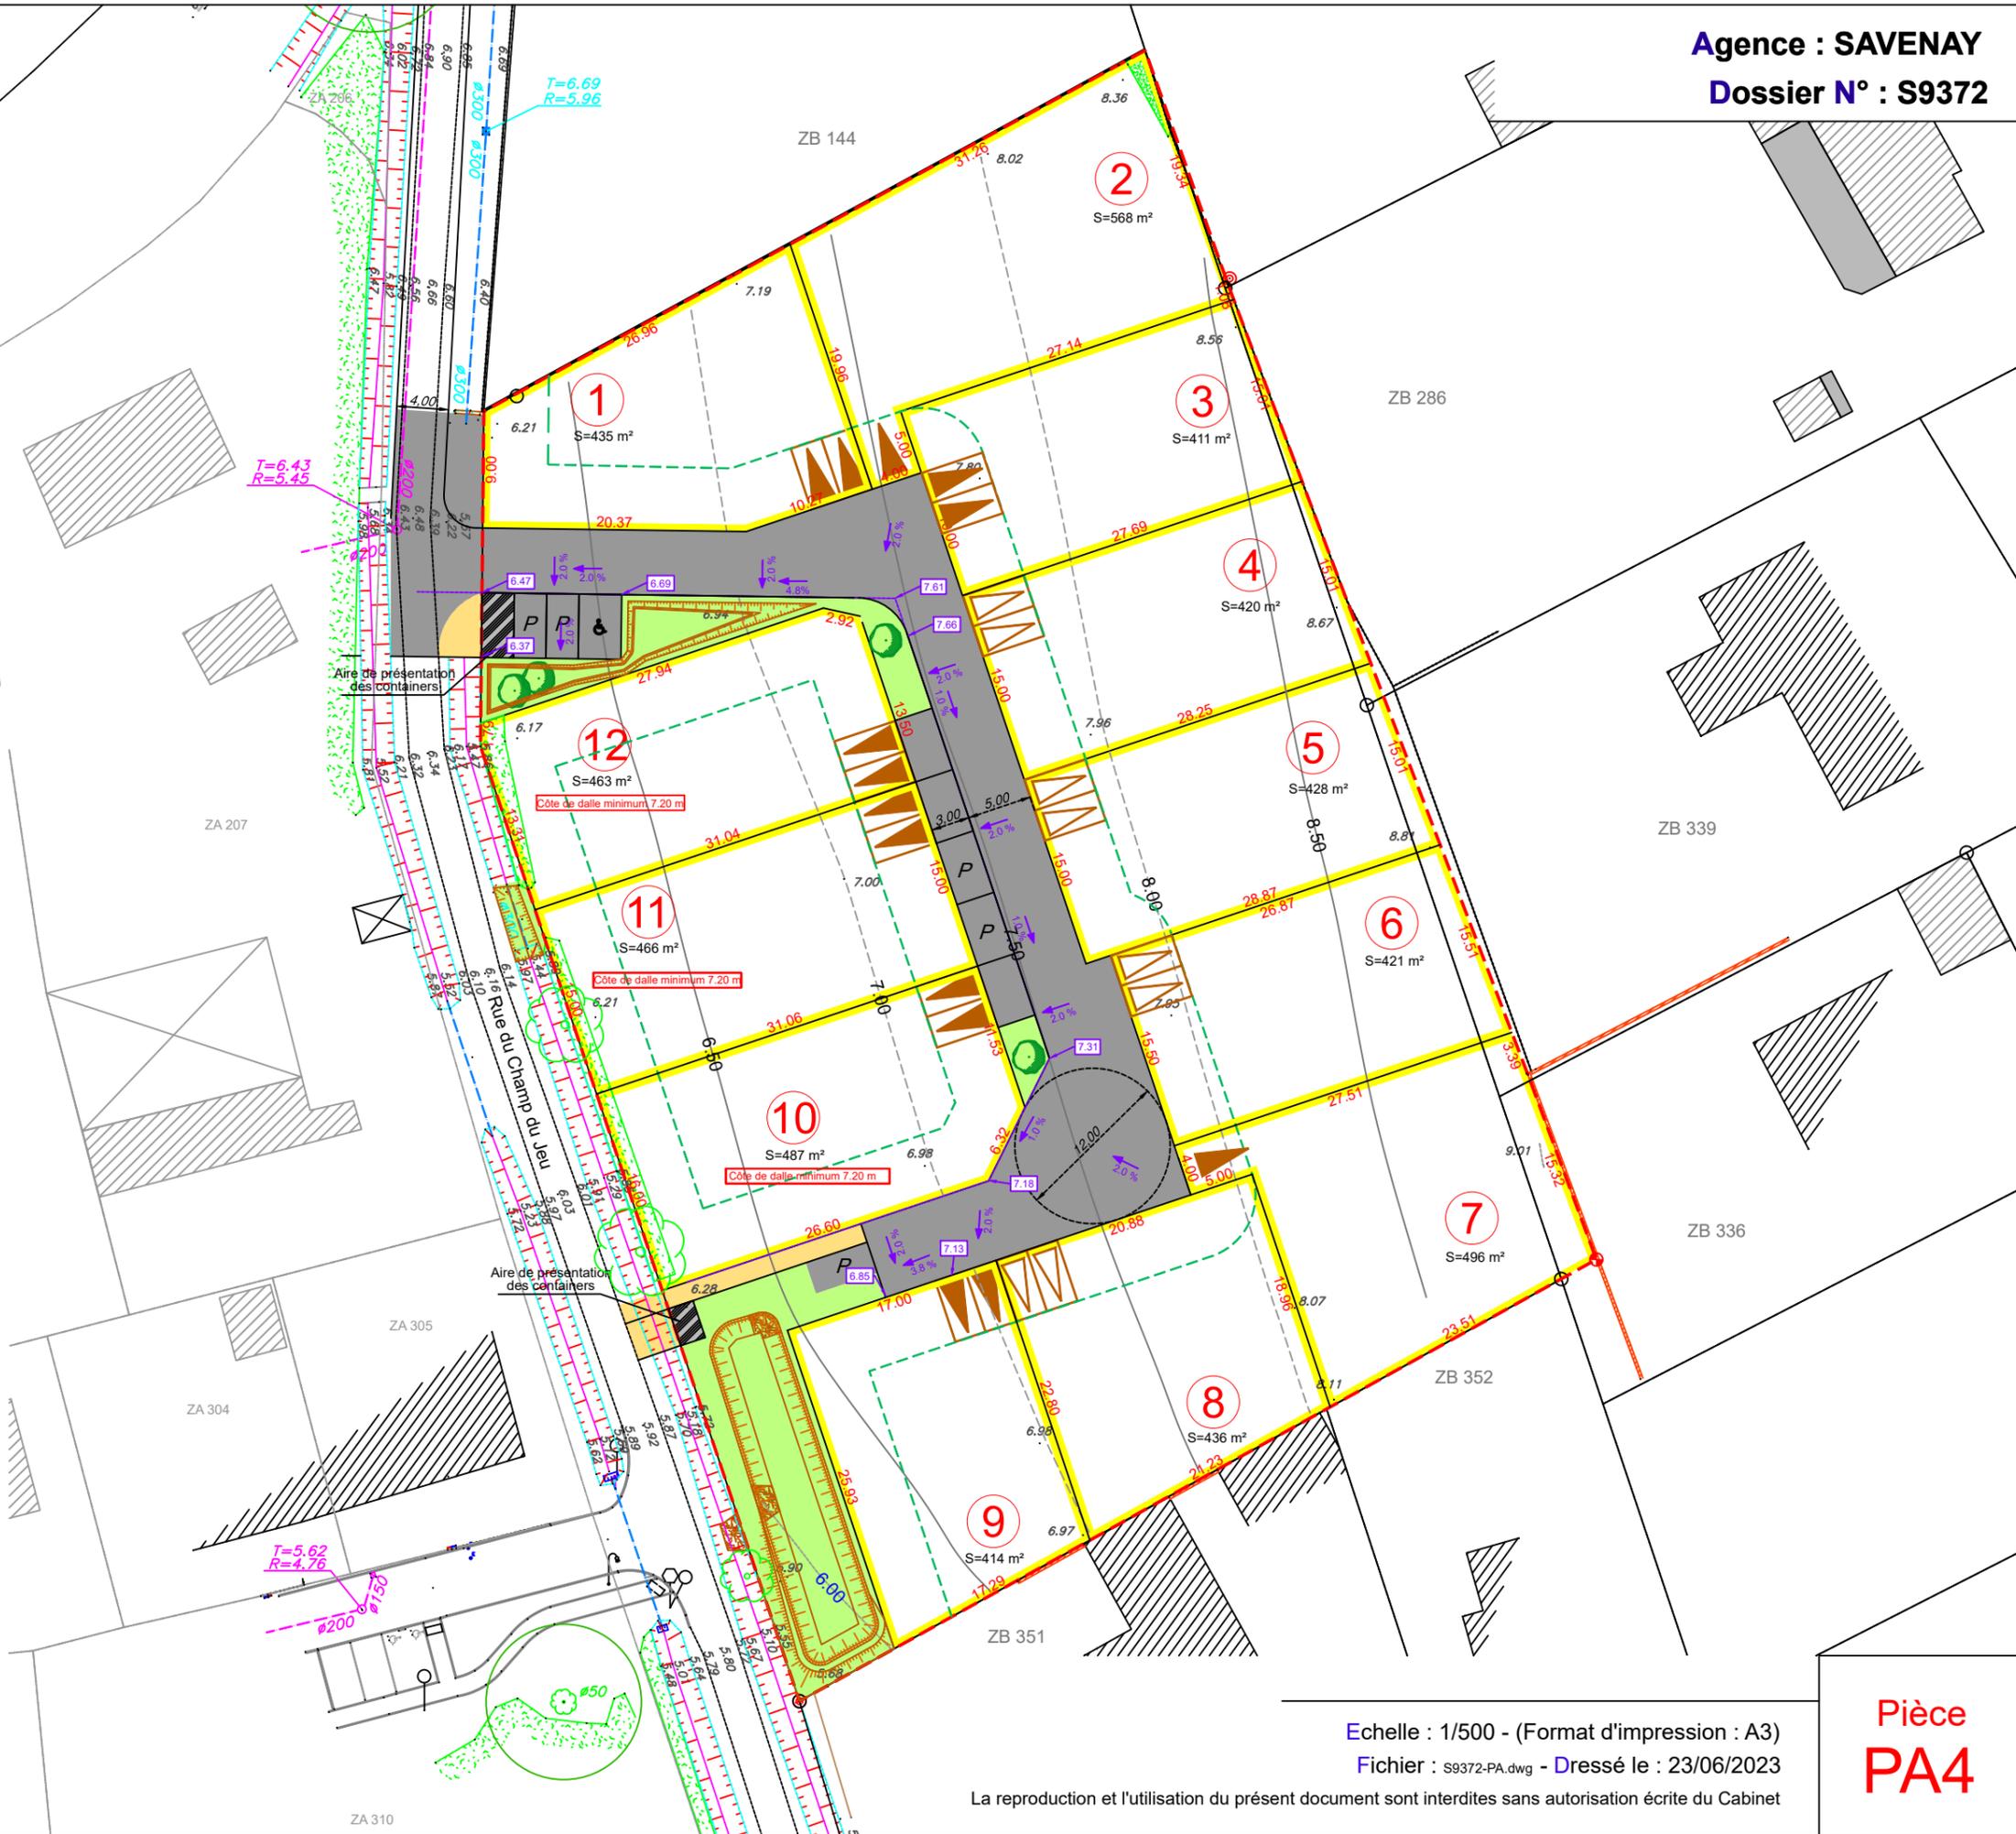

Echelle : 1/500 - (Format d'impression : A3)  
Fichier : S9372-PA.dwg - Dressé le : 23/06/2023

La reproduction et l'utilisation du présent document sont interdites sans autorisation écrite du Cabinet

Pièce  
PA4