

# Permis d'Aménager

Article R 423-2 b) du Code de l'Urbanisme

Agence : SAVENAY

Dossier N° : S9467

## PROGRAMME DES TRAVAUX - PROFIL DE VOIE


Article R 442-5 c) du Code de l'Urbanisme

DÉPARTEMENT DE LOIRE-ATLANTIQUE

Commune de PONTCHATEAU


Allée des Charrons

Section AE - Parcelles n°90 - 773p et 961

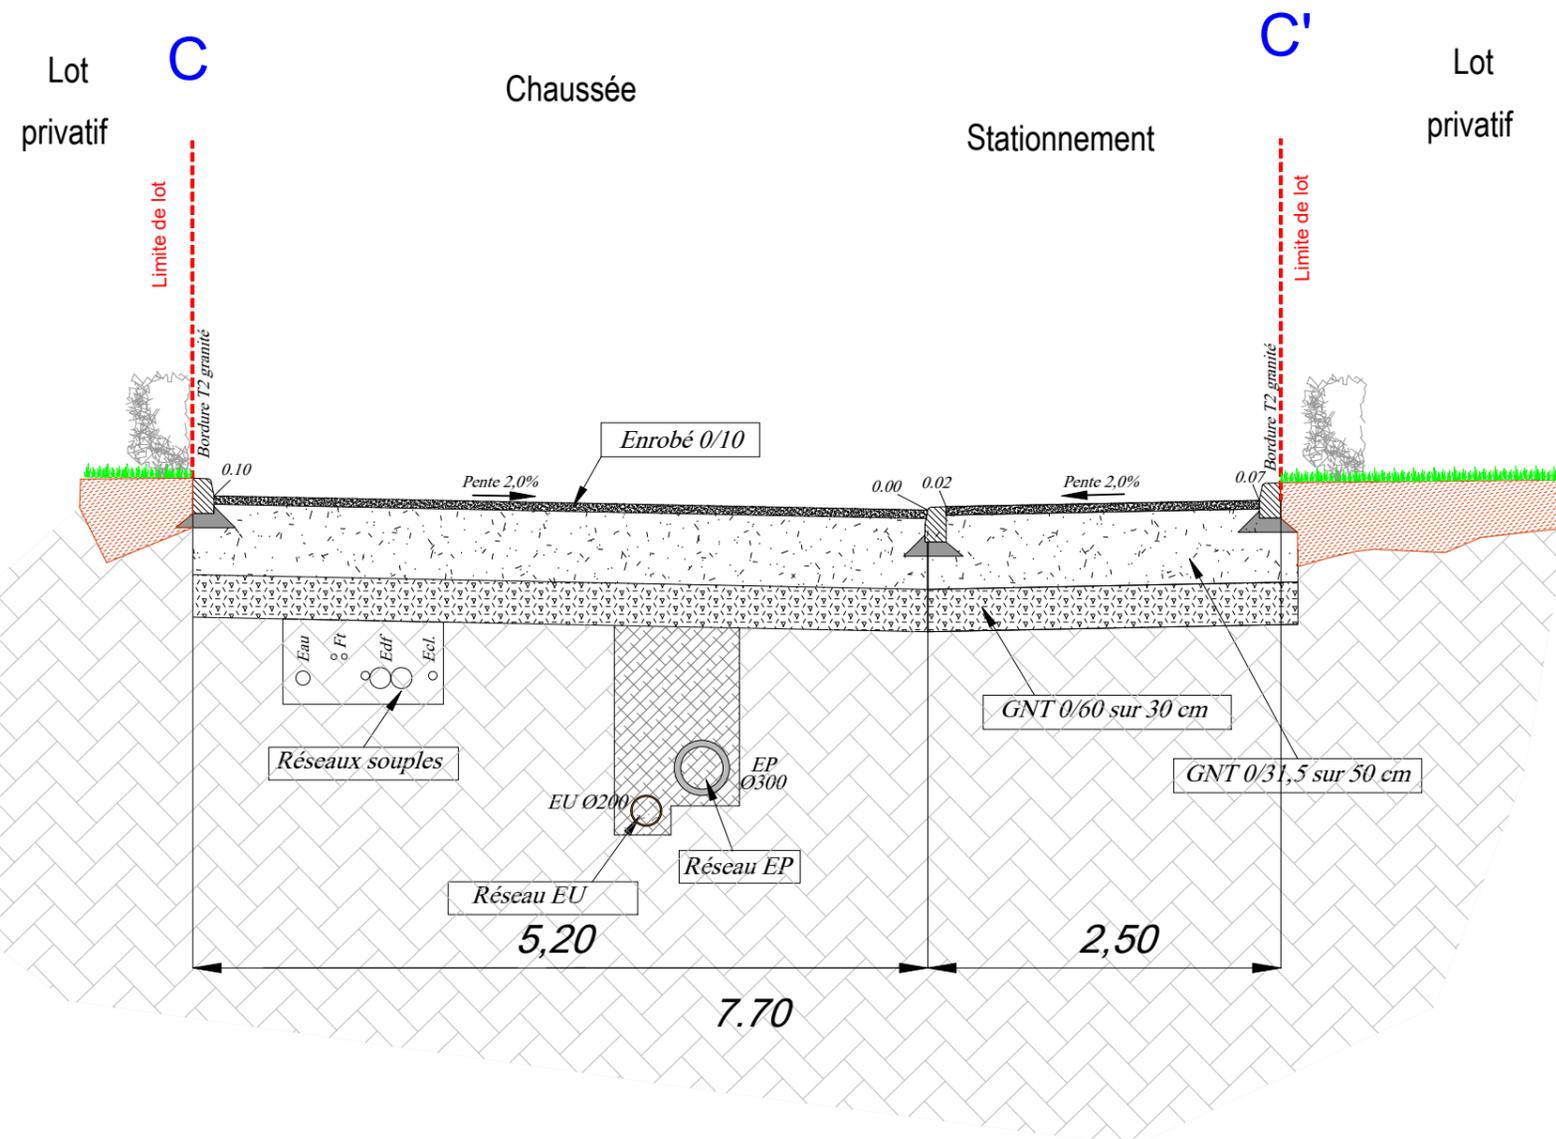

### LEGENDE

C-C' Position de la coupe

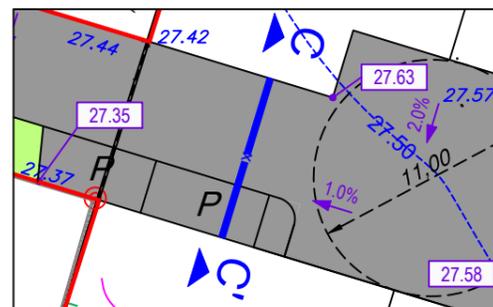

Planimétrie en système : Lambert 93 - CC47 (Zone 6)  
Nivellement en système : NGF - IGN69 (Réseau Téria)

Client :  
LOTIPROMO  
Pôle Activ'Océan  
4, Square John Bardeen  
85300 CHALLANS

**LotiPromo**  
Lotisseur - Aménageur foncier



SAVENAY  
2 rue de la Gare  
44260 SAVENAY  
Tél. 02.40.56.91.73  
savenay  
@bcg-geometre-expert.fr

Echelle : 1/50 - (Format d'impression : A3)  
Fichier : S9467-PA.dwg - Dressé le : 29/09/2023

La reproduction et l'utilisation du présent document sont interdites sans autorisation écrite du Cabinet

Pièce  
**PA8d**