

Le 9 août 2022

Le Maire

à

**Mme Lydie MESGUEN
GROUPE PAJOT PROMOTION
4 square John Bardeen
85300 CHALLANS**

Services Techniques

N/Réf : 76

Dossier suivi par :

Amélie LE PORT

Tél. : 02.51.58.16.56

Fax : 02.51.58.29.96

Mail : aleport@mairie-
saintjeandemonts.fr

V/Réf : PA 85 234 22 C0002

Objet : Dénomination d'une voie

Monsieur,

Suite à votre proposition, j'ai le plaisir de vous informer que la municipalité a émis un avis favorable à la dénomination de la voie privée **impasse des Charmes**. Je vous précise qu'il n'existe aucun homonyme sur la commune de Saint-Jean-de-Monts.

Je vous joins par la même occasion le plan de numérotation de cette voie. Ce document est adressé directement par les services municipaux aux organismes concernés (Orange, SAUR, ENEDIS, ...).


Vous voudrez bien vous mettre en rapport avec les services techniques (tél. 02.51.58.16.56 – M. ELINEAU) pour l'acquisition des panneaux de rue et supports. La pose sera assurée à titre gracieux par la Ville.

Je vous prie d'agréer, Monsieur, l'expression de mes sentiments distingués.


Pour le Maire,
Le Premier adjoint



Miguel CHARRIER

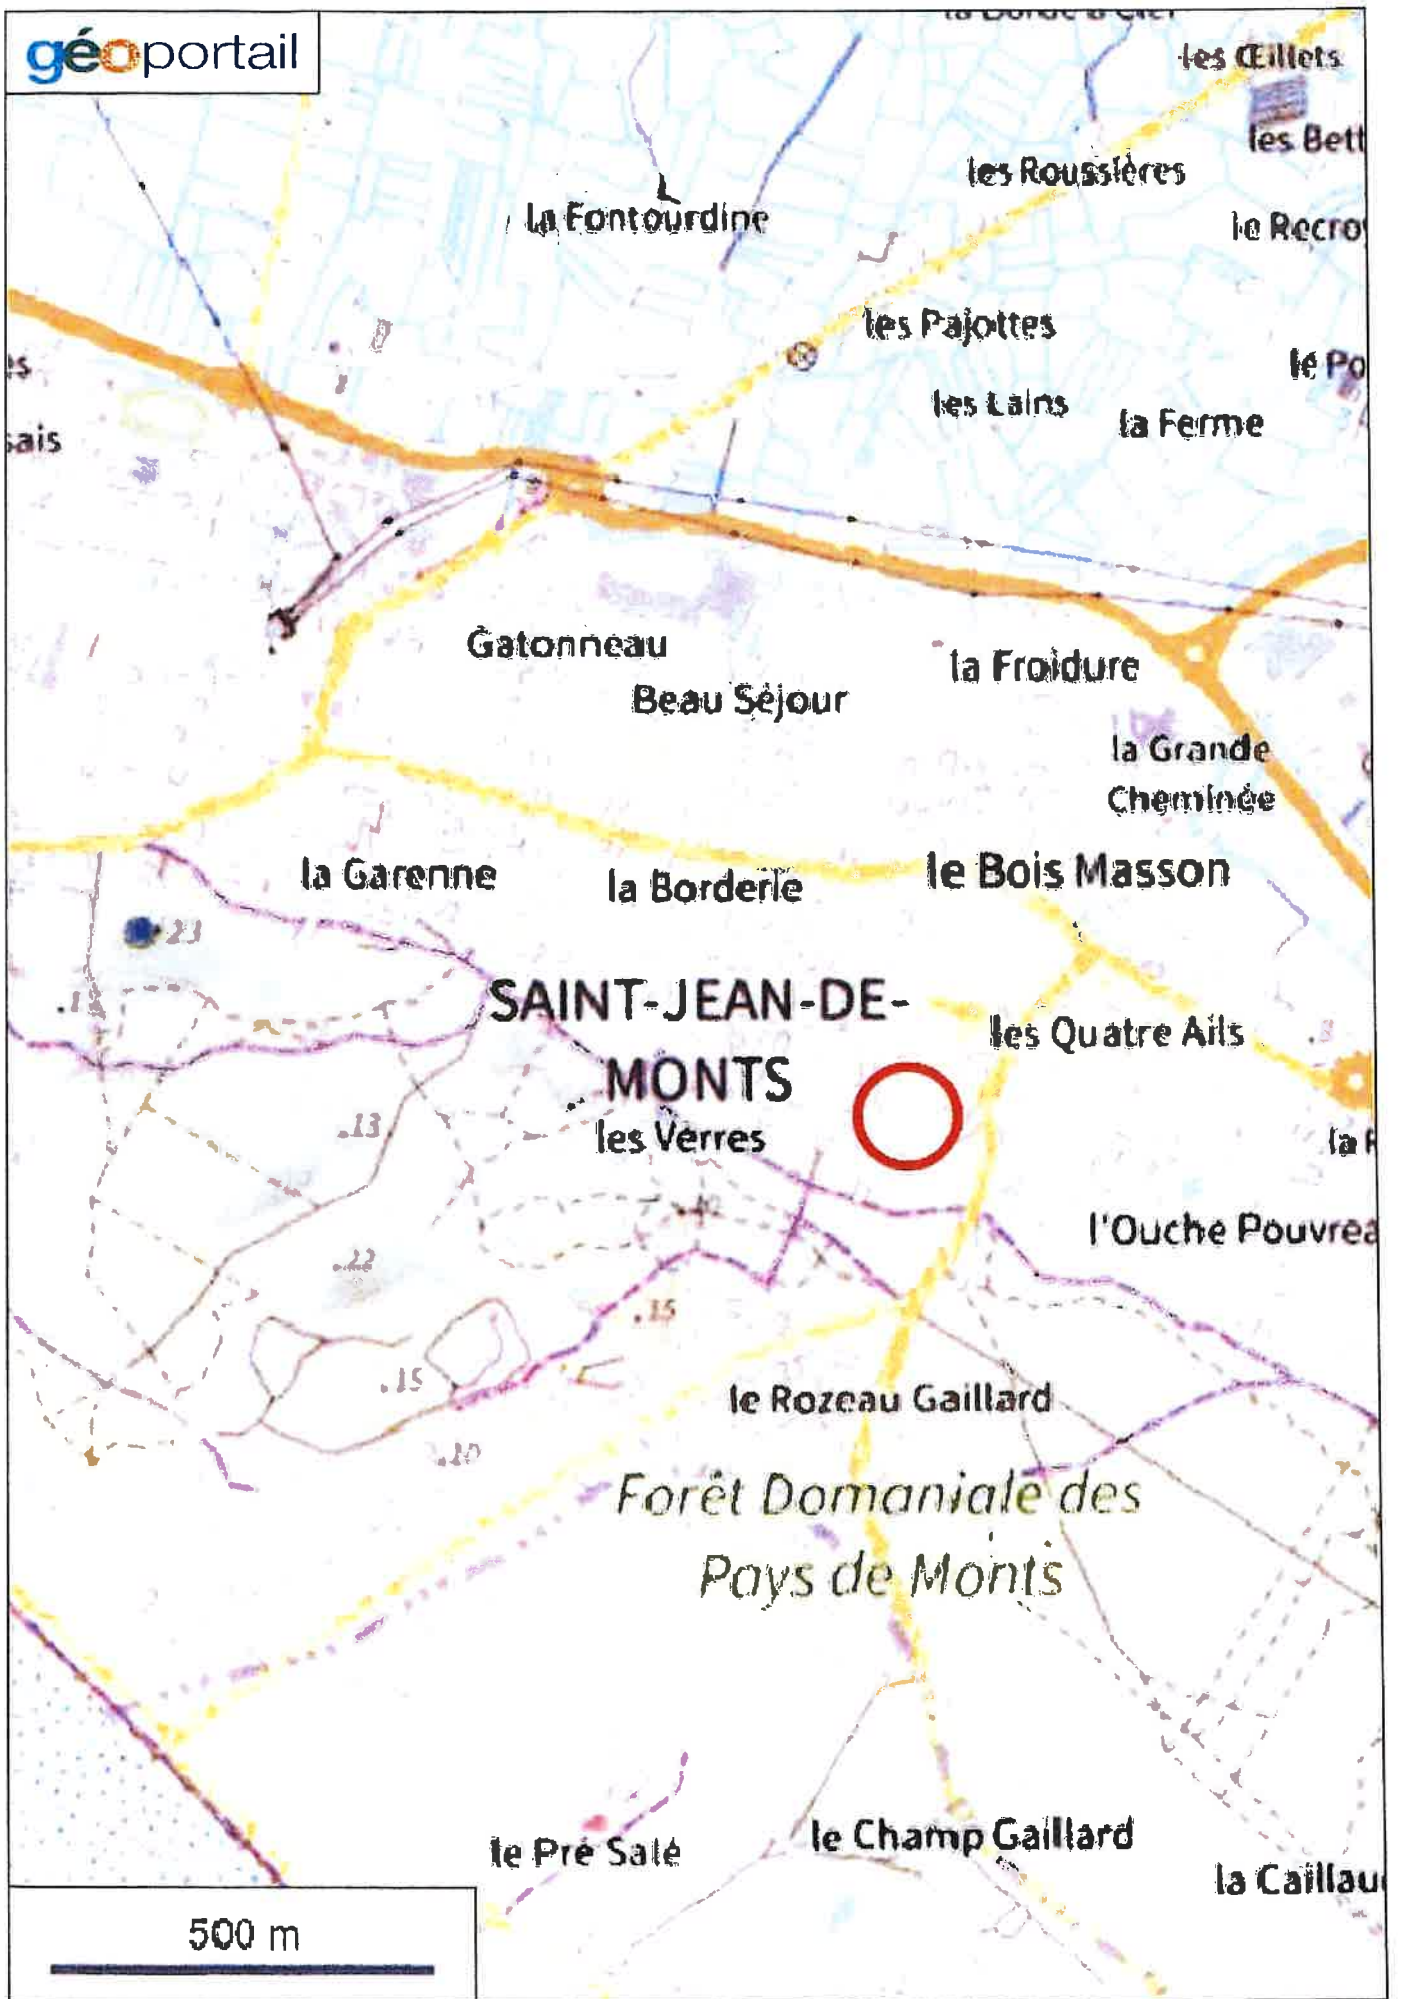

500 m

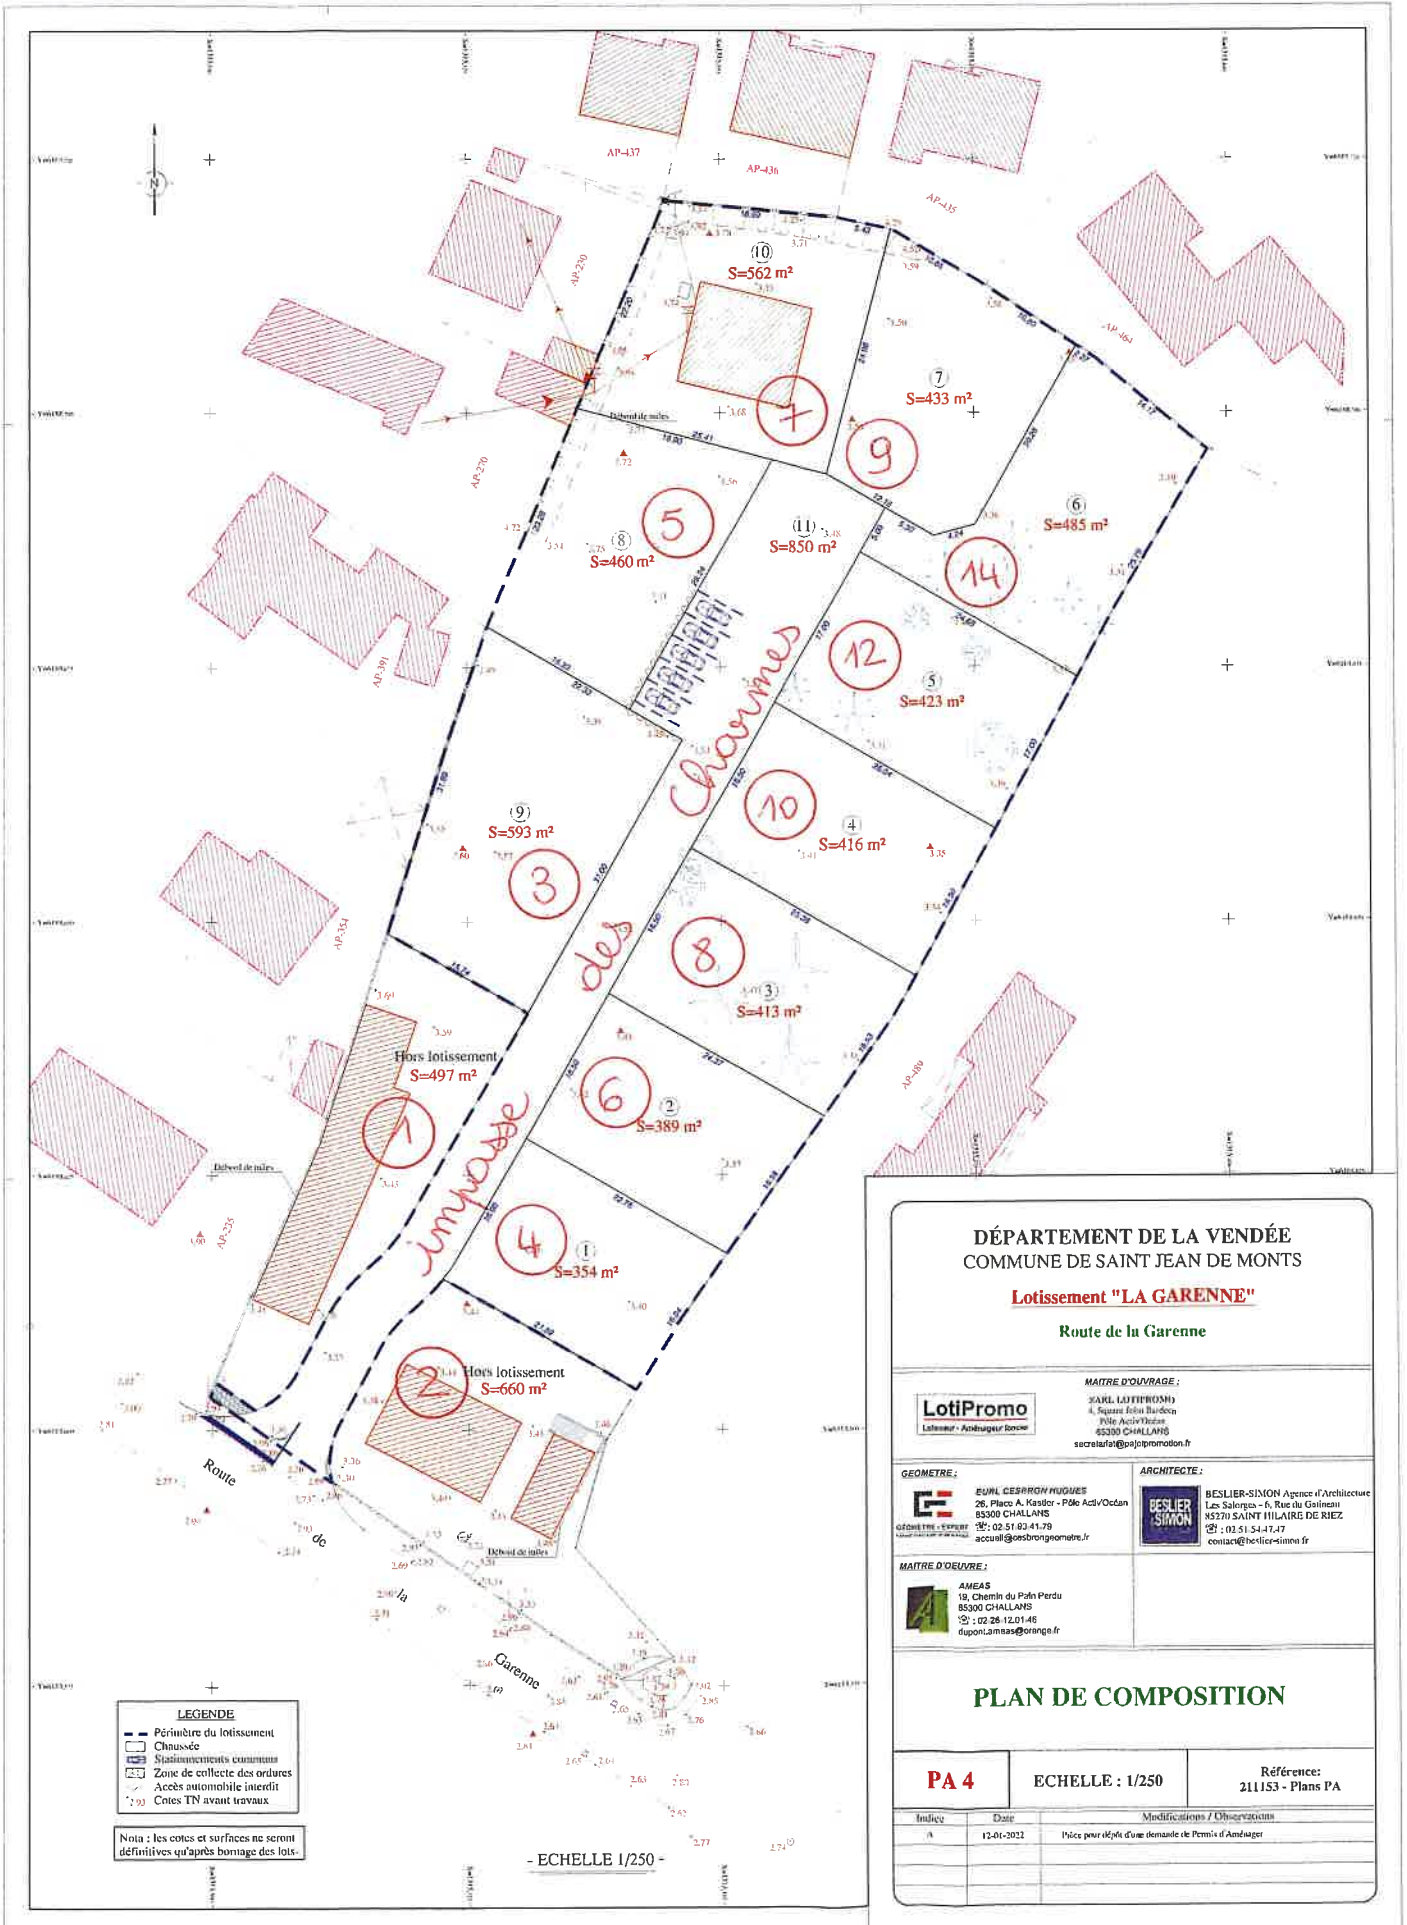

DÉPARTEMENT DE LA VENDÉE
COMMUNE DE SAINT JEAN DE MONTS

Lotissement "LA GARENNE"

Route de la Garenne

LotiPromo

Lotisseur - Aménageur foncier

MAITRE D'OUVRAGE :

SARL LUTHEROM
4, Square Edouard Belloc
Pôle Acti'Orléans
85200 CHALLANS
secretaria@lotipromo.fr

GEOMETRE :

EQUL CESPRON HUGUES
26, Place A. Kastler - Pôle Acti'Orléans
85300 CHALLANS
02 51 83 41 79
accueil@cesprongeometre.fr

ARCHITECTE :

BESLIER-SIMON Agence d'Architecture
Laz. Salergue - 6, Rue du Galinon
85270 SAINT HILAIRE DE RIEZ
02 51 54 47 47
contact@beslier-simon.fr

MAITRE D'OEUVRE :

AMEAS
19, Chemin du Pain Perdu
85300 CHALLANS
02 28 12 01 46
dupont.ameas@orange.fr

PLAN DE COMPOSITION

PA 4

ECHELLE : 1/250

Référence :
211153 - Plans PA

Indice	Date	Modifications / Observations
1	12-01-2021	Plan pour dépôt d'une demande de Permis d'Aménager