

DÉPARTEMENT DE LA VENDÉE
COMMUNE DE CHALLANS
Lotissement "Le Clos Fleuri"

Chemin des Bourbes
CP n° 73p-96-97p-99-128-129

MAITRE D'OUVRAGE :

GFA LES TERRES NOIRES
Par Mme CHARDONNEAU Monique
Chemin des Bourbes
85300 CHALLANS

ARCHITECTE :



BESLIER-SIMON Agence d'Architecture
Les Salorges - 6, Rue du Gatineau
85270 SAINT HILAIRE DE RIEZ
☎ : 02.51.54.47.47
contact@beslier-simon.fr

MAITRE D'OEUVRE :



AMEAS
19, Chemin du Pain Perdu
85300 CHALLANS
☎ : 02.28.12.01.46
dupont.ameas@orange.fr

BE ENVIRONNEMENT :



OCE Environnement
Pôle active' océan
23 Pl. Galilée, 85300 Challans
02 51 35 63 79

*Les coordonnées sont rattachées au système RGF 93 (CC47)
*Les altitudes sont rattachées au système NGF IGN 69
*Les cotes et surfaces ne seront définitives qu'après bornage des lots.


PLAN DE SITUATION


PA 1

ECHELLE : 1/1000


**Référence:
22183 PA**


Indice	Date	Modifications / Observations
A	20/12/2022	Dépôt du dossier de Permis d'Aménager

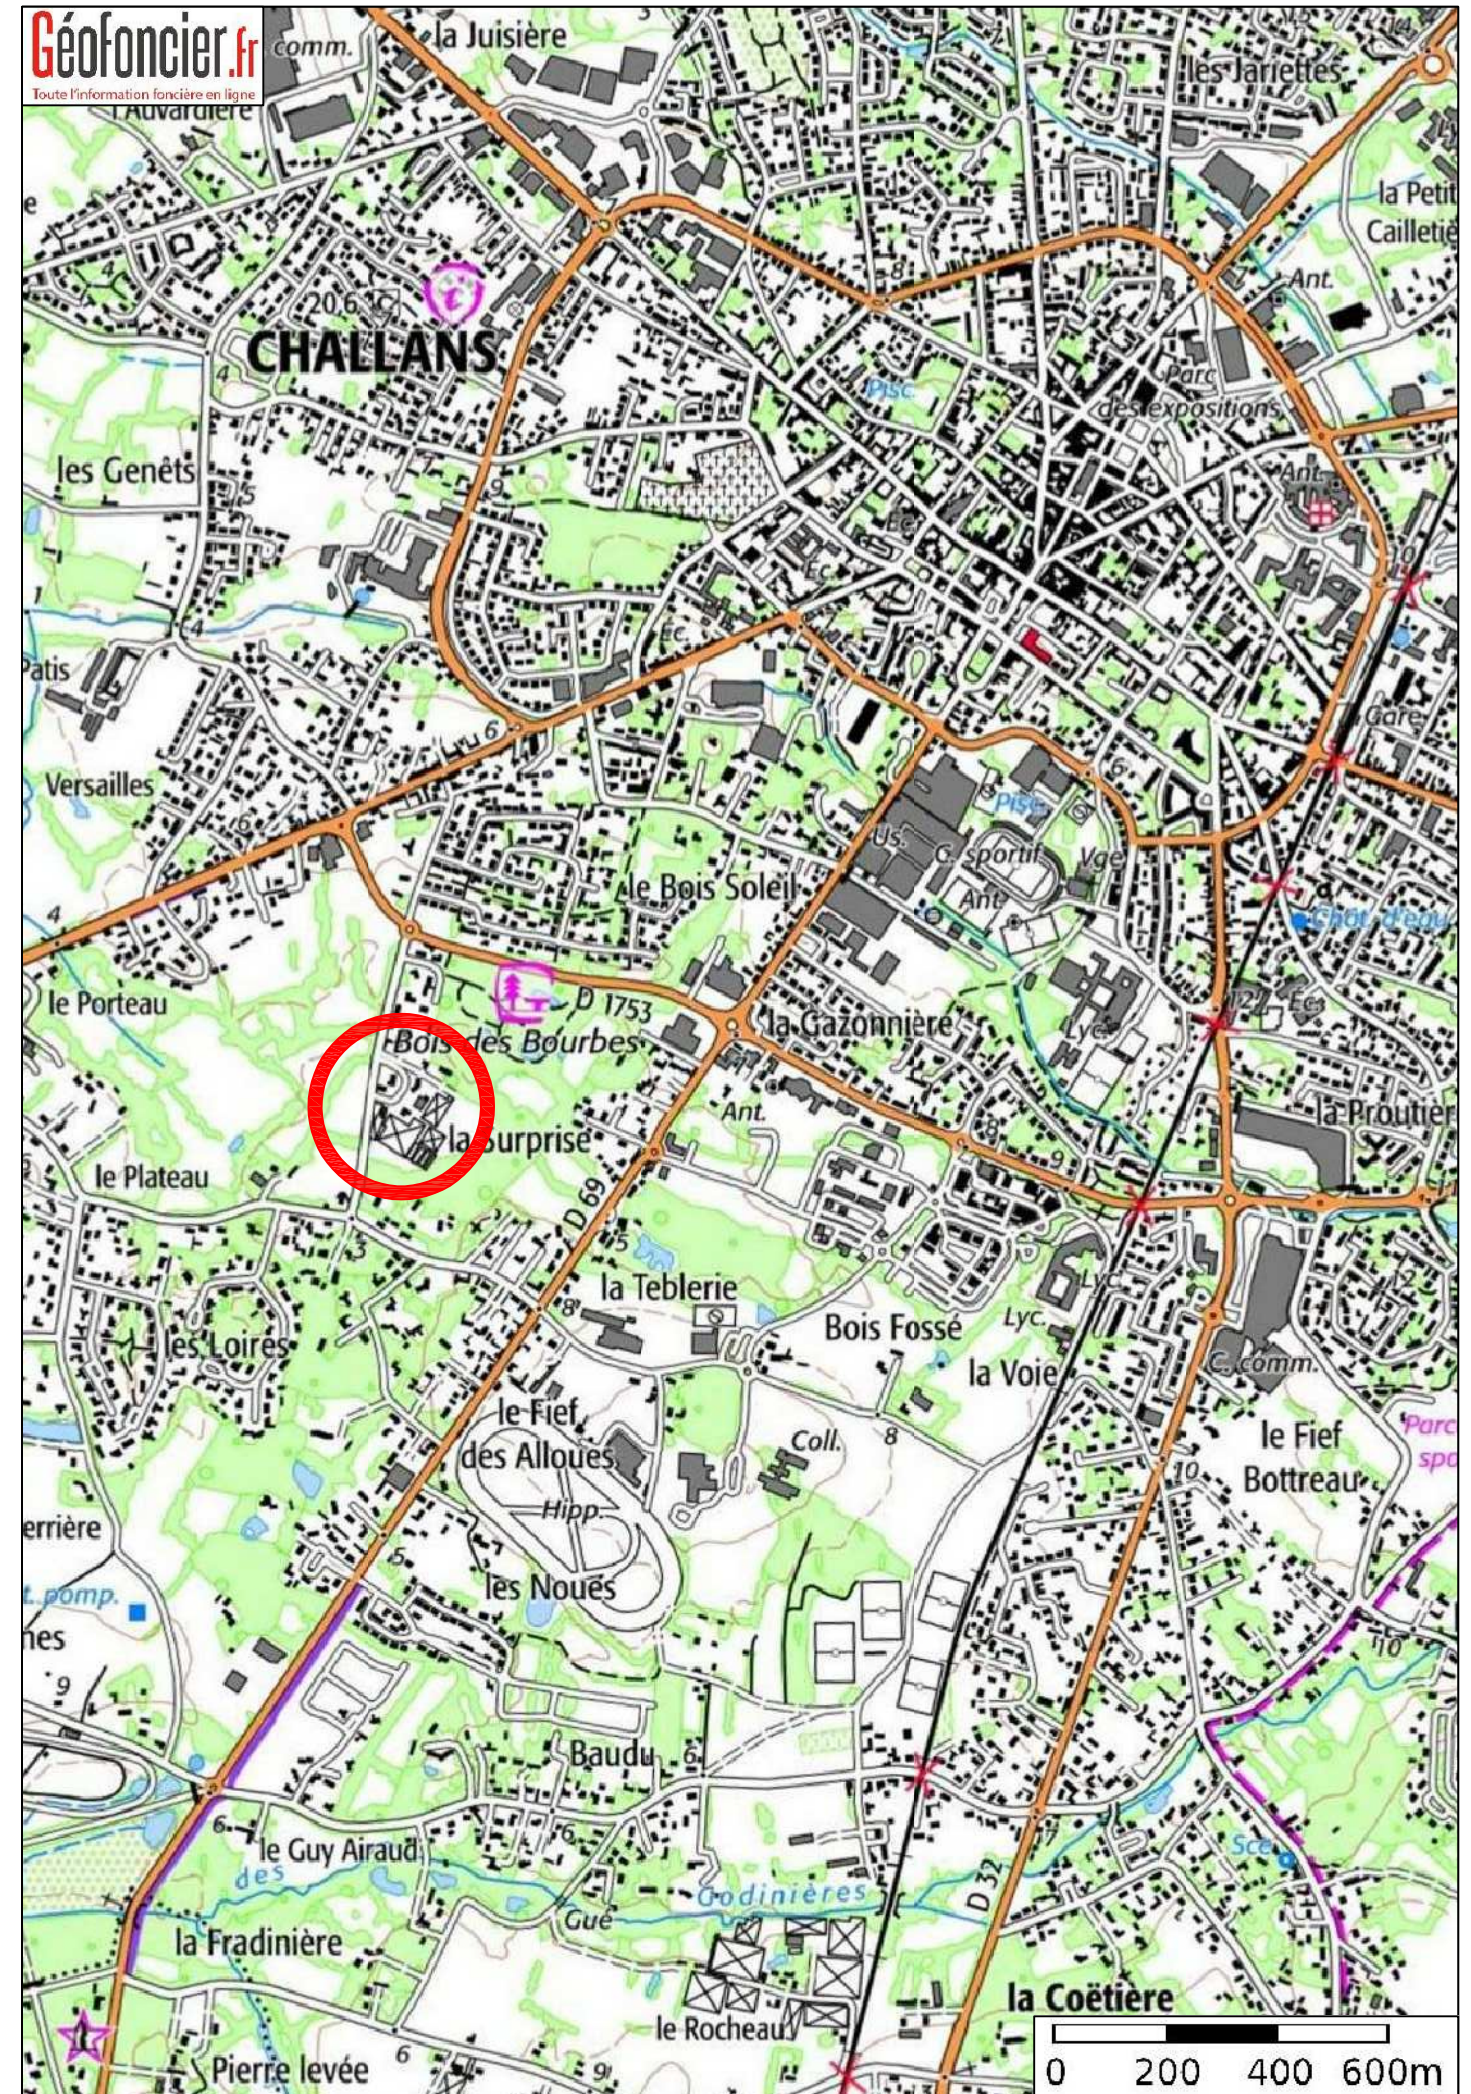

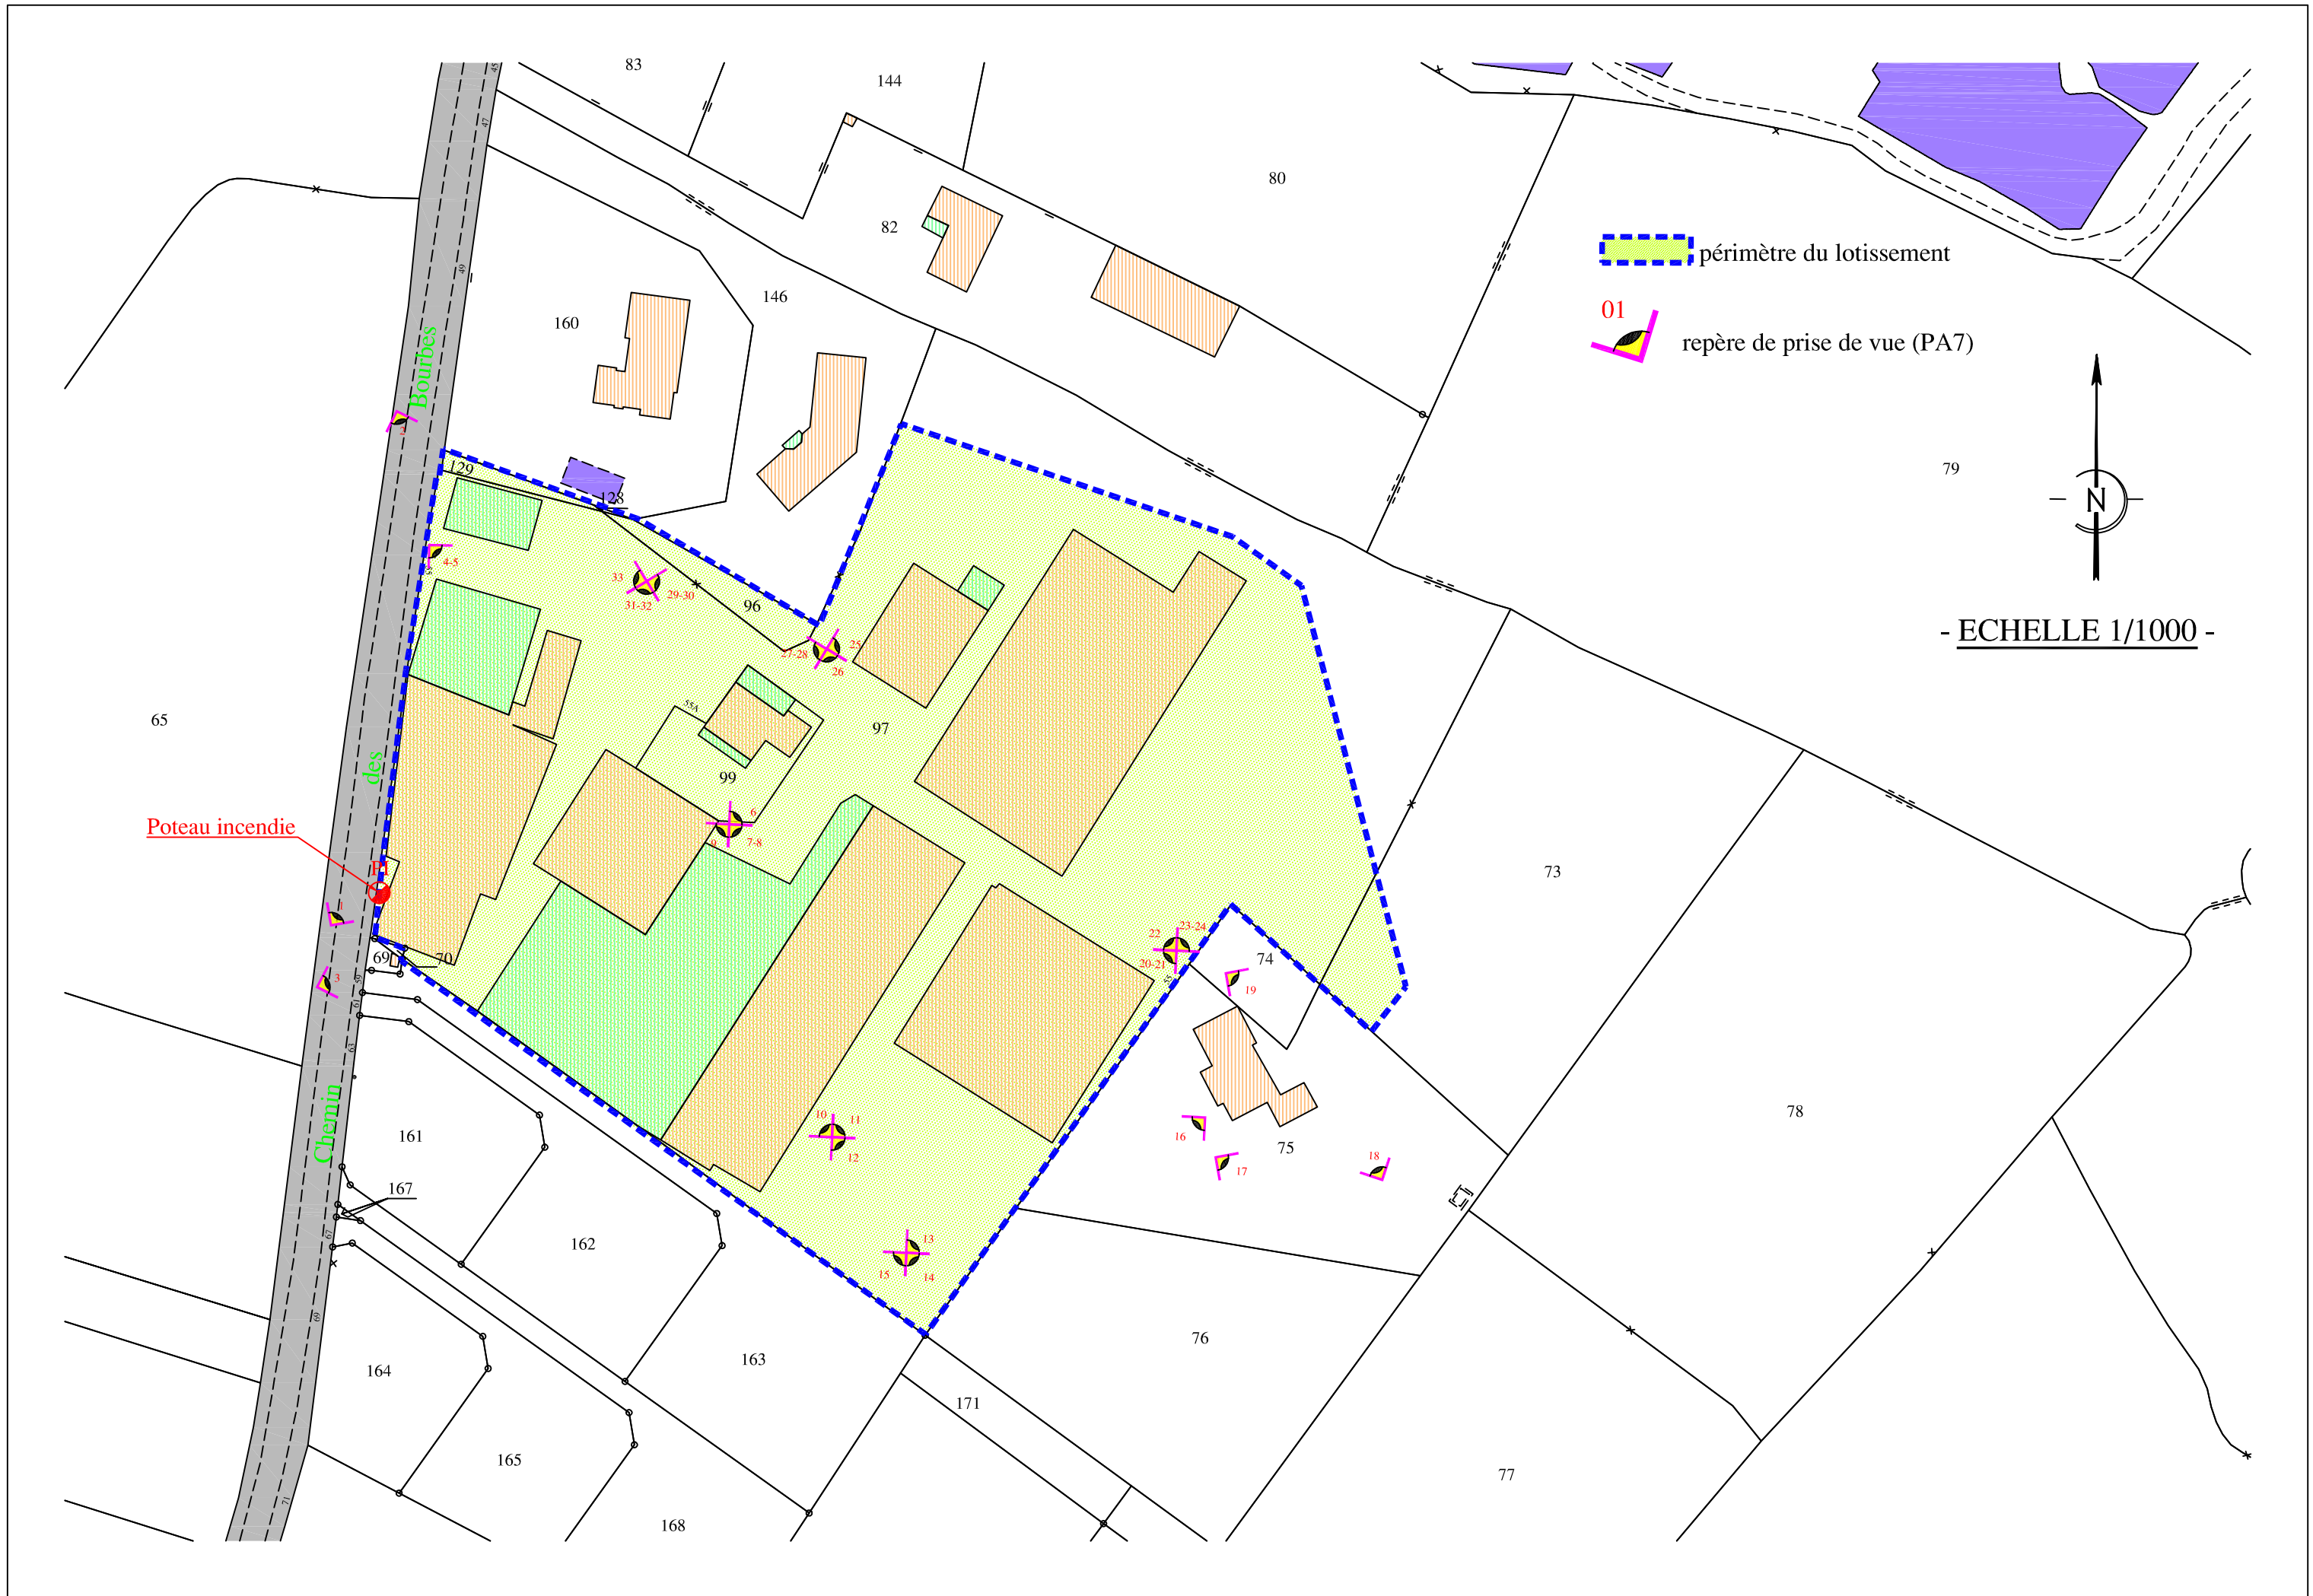

 périmètre du lotissement

 01 repère de prise de vue (PA7)

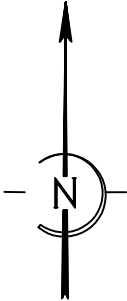

- ECHELLE 1/1000 -