



Hugues CESBRON
GÉOMÈTRE EXPERT D.P.L.G
26, Place A. KASTLER
Parc Tertiaire 4 - Pôle Activ' Océan
85300 CHALLANS
Tel : 02-51-93-41-79
Fax : 02-51-55-04-33
email : accueil@cesbrongometre.fr



CHALLANS-BEAUVOR
NORMANVILLE-DYEU

DÉPARTEMENT DE LA VENDÉE
COMMUNE DE CHALLANS
Lotissement "Le Clos Fleuri"

Chemin des Bourbes
CP n° 73p-96-97p-99-128-129

MAITRE D'OUVRAGE :
GFA LES TERRES NOIRES
Par Mme CHARDONNEAU Monique
Chemin des Bourbes
85300 CHALLANS

ARCHITECTE :
BESLIER & SIMON Agence d'Architecture
Les Salorges - 6, Rue du Gatineau
85270 SAINT HILAIRE DE RIEZ
☎ : 02.51.54.47.47
contact@beslier-simon.fr

MAITRE D'OEUVRE :
AMEAS
19, Chemin du Pain Perdu
85300 CHALLANS
☎ : 02.28.12.01.46
dupont.ameas@orange.fr

BE ENVIRONNEMENT :
OCE Environnement
Pôle active' océan
23 Pl. Galilée, 85300 Challans
02 51 35 63 79


*Les coordonnées sont rattachées au système RGF 93 (CC47)
*Les altitudes sont rattachées au système NGF IGN 69
***Les cotes et surfaces ne seront définitives qu'après bornage des lots.**

COUPES

PA 5	ECHELLE : 1/200	Référence: 22183 PA
Indice	Date	Modifications / Observations
A	20/12/2022	Dépôt du dossier de Permis d'Aménager

Coupe A-A'

- Terrain naturel
- Hypothèse d'implantation
- Projet voirie
- Projet remblai

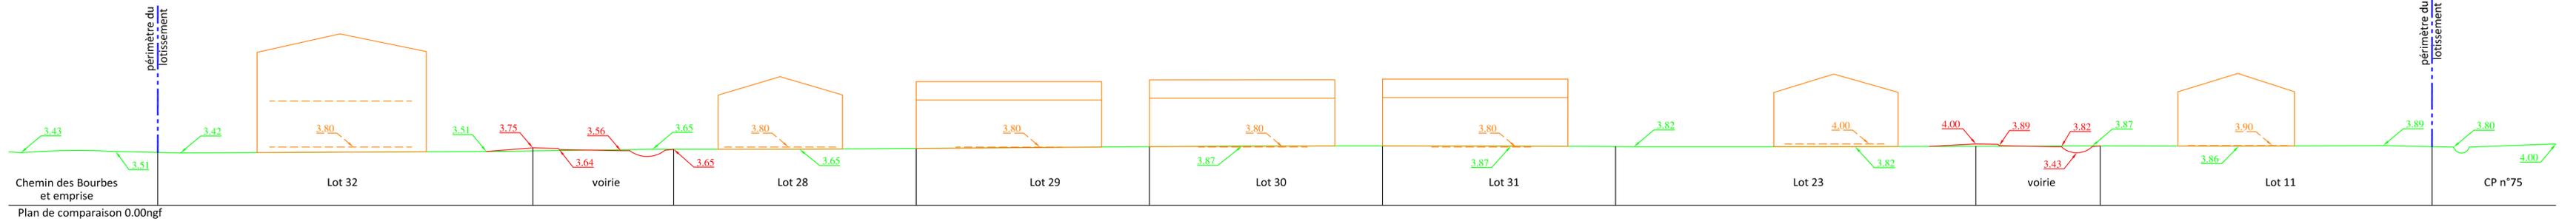

Coupe B-B'

- Terrain naturel
- Hypothèse d'implantation
- Projet voirie
- Projet remblai

