


Coupe AA'

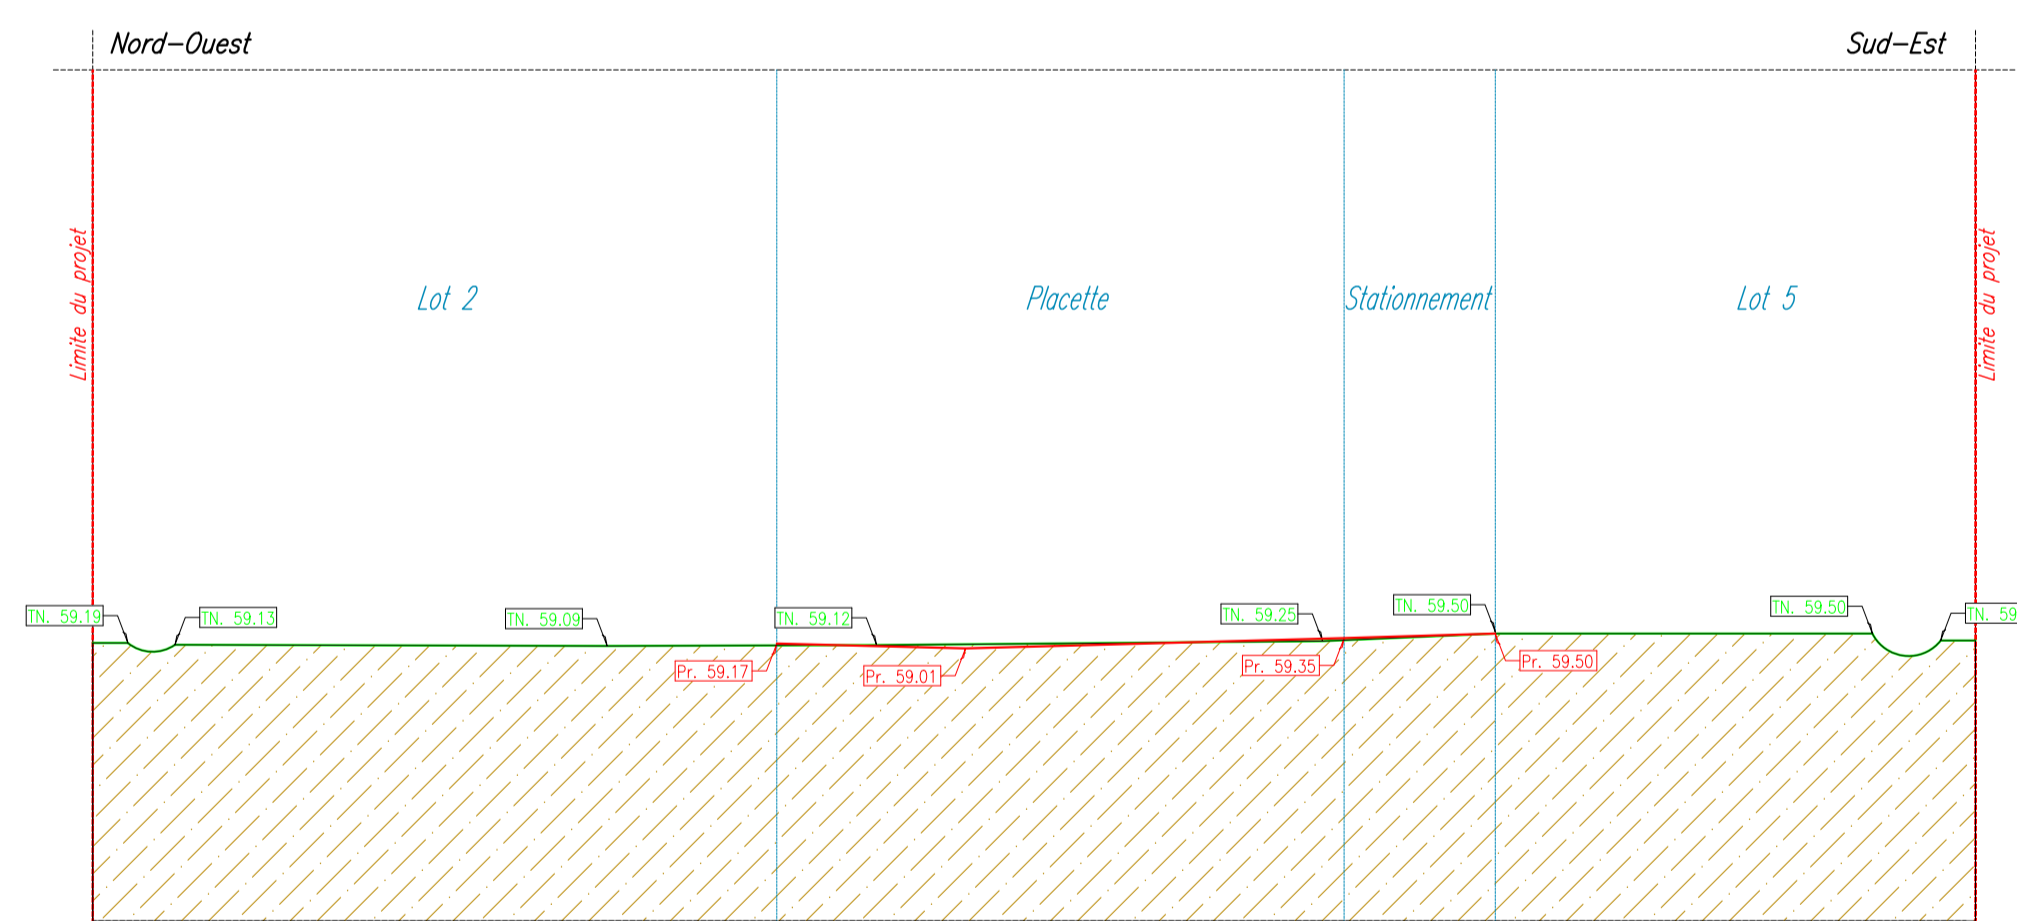

Coupe BB'

COUPES DU PROJET

Commune :
AIZENAY

Adresse :
Route de Martinet
Lieu-dit : "l'Augizière"


Cadastre : Section BL n°93

Echelle : 1/250

Lotissement "l'Augizière"

ATLAM
Environnement
ETUDES EXPERTISES CONSEILS

BESLIER & SIMON
A. S. R. L.

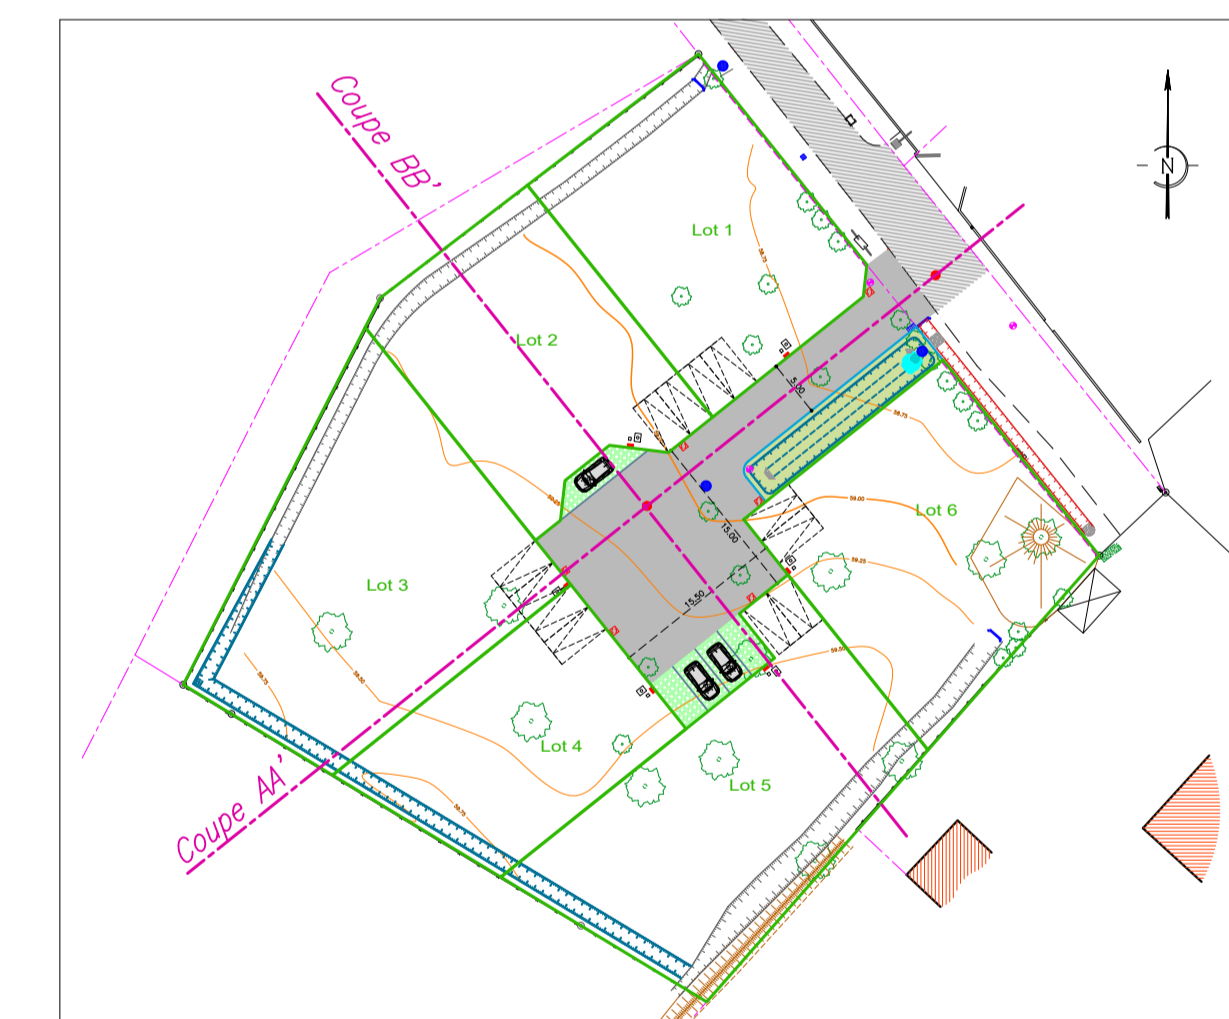

PA 5
Dossier :
L 22 8818 JG
Date :
Septembre 2023
Modifications :
Novembre 2023

SELARL
Frédéric
GUILBAUDEAU

G
GÉOMÈTRE-EXPERT
CONSEILLER WALREFFER COOPÉRATEUR

Centre d'Affaires 5ème Avenue
7, Allée Alain Guichard
LES SABLES D'OLONNE
B.P. 10145
85104 Les Sables d'Olonne
Cedex
T 02 51 95 16 86
contact@guilbaudeau.fr