

DEPARTEMENT DE LA VENDÉE

COMMUNE DE LES ACHARDS

"Impasse du Collège Saint Jacques"

" Cadastre : AH n°76-88-380 "

Lotissement " Les Capucines "



SARL LOTIPROMO
4, Square John Bardeen
85300 CHALLANS
02.51.49.28.35.
secretariat@pajotpromotion.fr

PLAN DE VENTE

- NIVELLEMENT

- Indépendant
- Rattaché au NGF IGN69

- PLANIMETRIE

- Indépendant
- Rattaché au RGF 93 CC47

Dossier : **24854**

Echelle : **1/250**

Les limites périmétriques n'ont pas fait l'objet d'un bornage contradictoire avec les riverains.

Plan réalisé suivant plan de bornage par le Cabinet Cesbron en date du 10/12/2024

LOT 7

Surface du lot : 603 m²


Surface de plancher maximale autorisée : 210 m²

CADASTRE section A1 n°---

PROJET

Indice	Date	Modifications / Observations
A	25/02/2025	Plans de vente provisoire

PLAN DE SITUATION

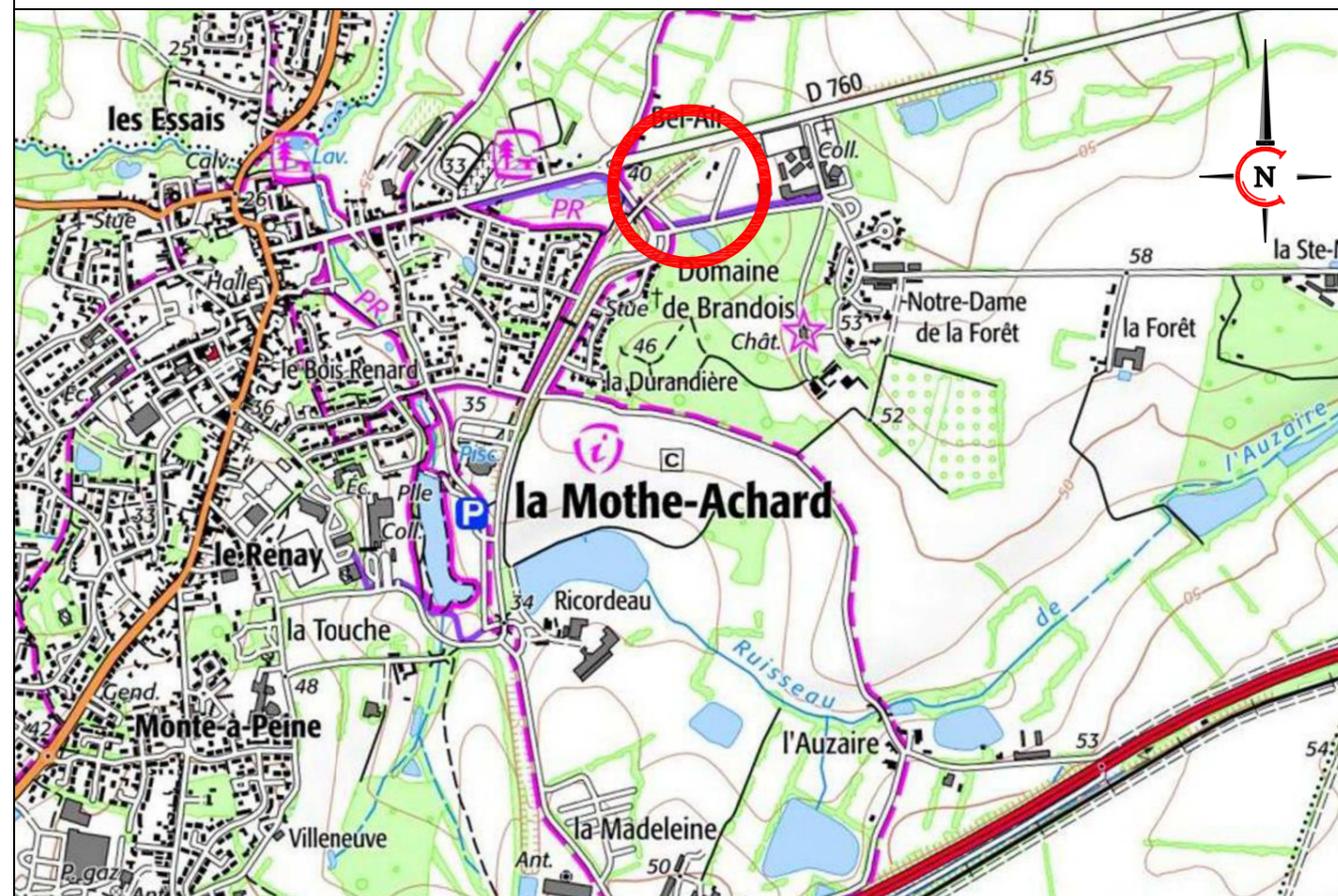

PLAN D'ENSEMBLE

