

**DÉPARTEMENT DE LA VENDÉE**  
**COMMUNE DE SAINT-JEAN-DE-MONTS**

**Lotissement : " Les Bouleaux "**

Rue de la croix des verdon  
 Cadastre : AE n°887

**MAITRE D'OUVRAGE :**



**SAS BATIPROMO**  
 2, Imp. de la Fougeraie  
 85300 CHALLANS  
 2.51.49.28.35.  
 secretariat@pajotpromotion.fr

**ARCHITECTE :**



**BESLIER-SIMON**  
 150 Chemin de Port-Neuf  
 85270 NOTRE DAME DE RIEZ  
 02.51.54.47.47 contact@beslier-simon.fr

**MAITRISE D'OEUVRE :**



**AMEAS**  
 19, Chemin du Pain Perdu  
 85300 CHALLANS  
 02.28.12.01.46.  
 dupont.ameas@orange.fr

**BE ENVIRONNEMENT :**

**PA 5**

**ECHELLE : 1/200**


**Référence:  
 25534 PA - MR**

**COUPES**

Indice	Date	Modifications / Observations
A	03/12/2025	Dépôt du dossier de Permis d'Aménager


## Coupe A-A'

- Terrain naturel
- - - Hypothèse d'implantation
- Projet voirie

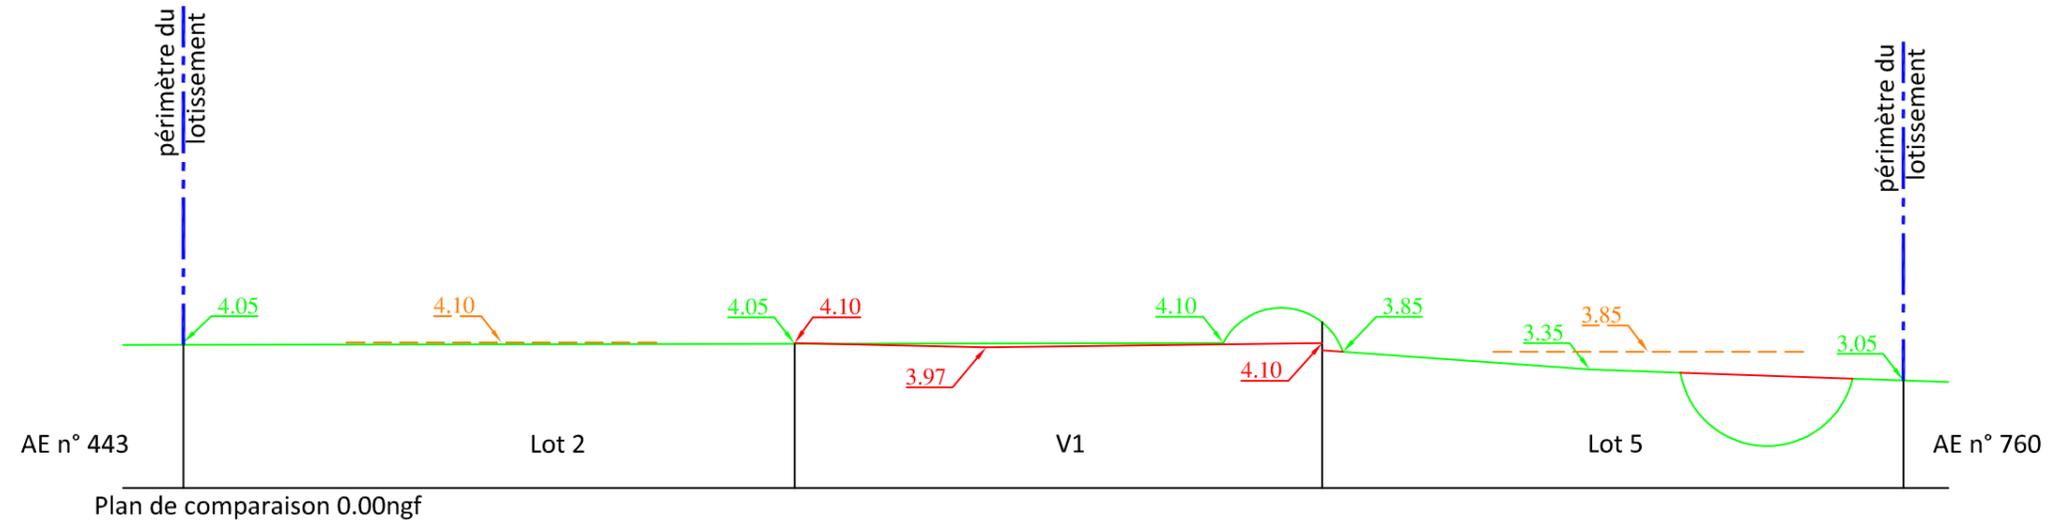

## Coupe B-B'

- Terrain naturel
- - - Hypothèse d'implantation
- Projet voirie

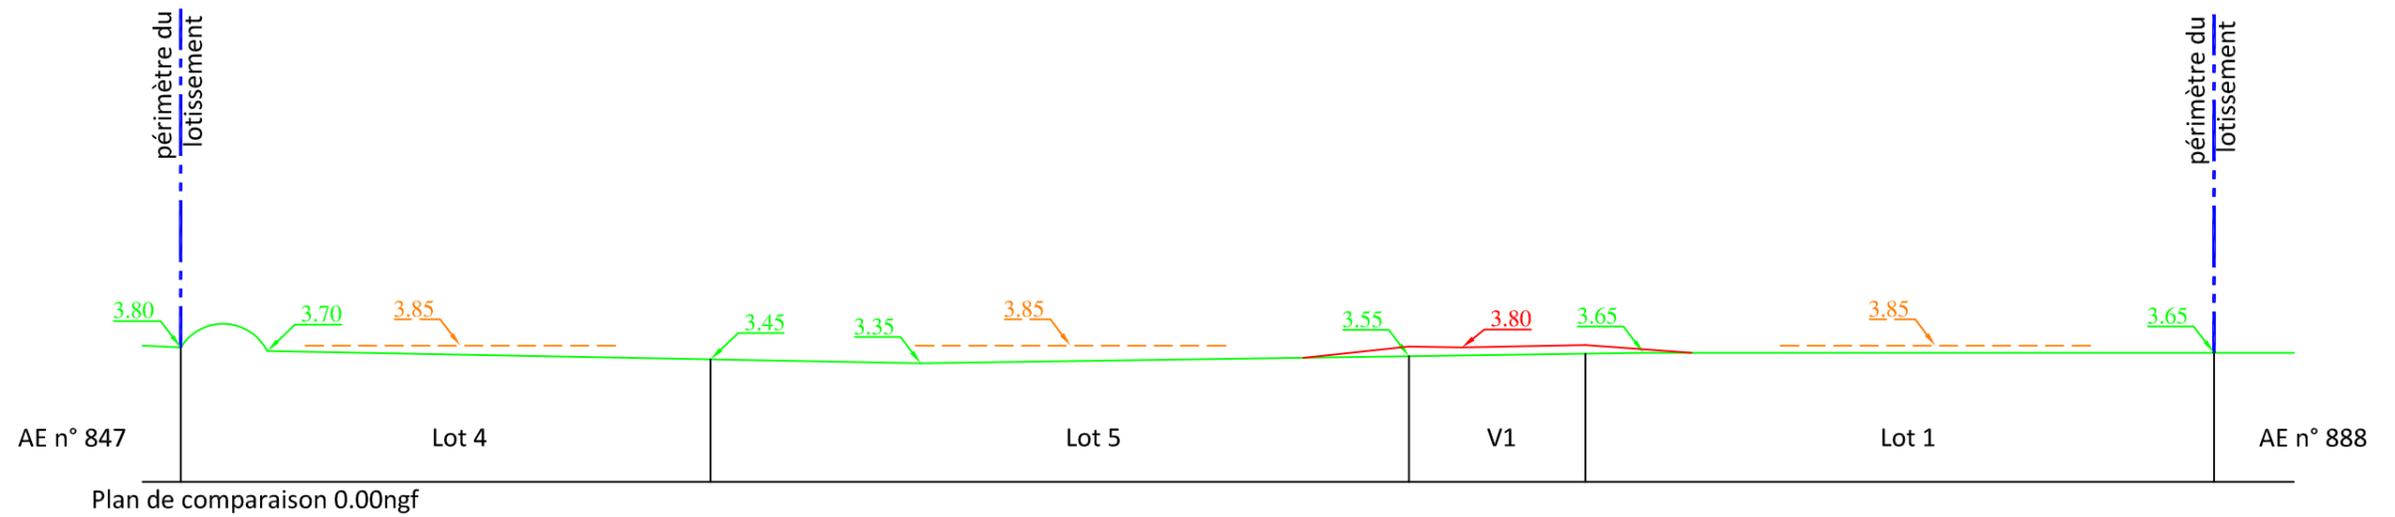

ECHELLE : 1/200e



----- PA - - -