



Hugues CESBRON
GÉOMETRE EXPERT D.P.L.G
10, Place A. KASTLER
Parc Tertiaire 4 - Pôle Activ' Océan
85300 CHALLANS
Tel : 02-51-93-41-79

email : lotissement@cesbrongemetre.fr



DÉPARTEMENT DE LA VENDÉE COMMUNE DE SAINT-JEAN-DE-MONTS

Lotissement : " Les Hêtres "

Rue de la croix des verdon
Cadastre : AE n°884-886

MAITRE D'OUVRAGE :



SAS LOTIPROMO
2, Imp. de la Fougeraie
85300 CHALLANS
2.51.49.28.35.
secretariat@pajotpromotion.fr

ARCHITECTE :



BESLIER-SIMON
150 Chemin de Port-Neuf
85270 NOTRE DAME DE RIEZ
02.51.54.47.47 contact@beslier-simon.fr

MAITRISE D'OEUVRE :



AMEAS
19, Chemin du Pain Perdu
85300 CHALLANS
02.28.12.01.46.
dupont.ameas@orange.fr

BE ENVIRONNEMENT :

PA 5

ECHELLE : 1/200


**Référence:
25533 PA - MR**

COUPE

Indice	Date	Modifications / Observations
A	03/12/2025	Dépôt du dossier de Permis d'Aménager


Coupe A-A'

- Terrain naturel
- Hypothèse d'implantation
- Projet voirie

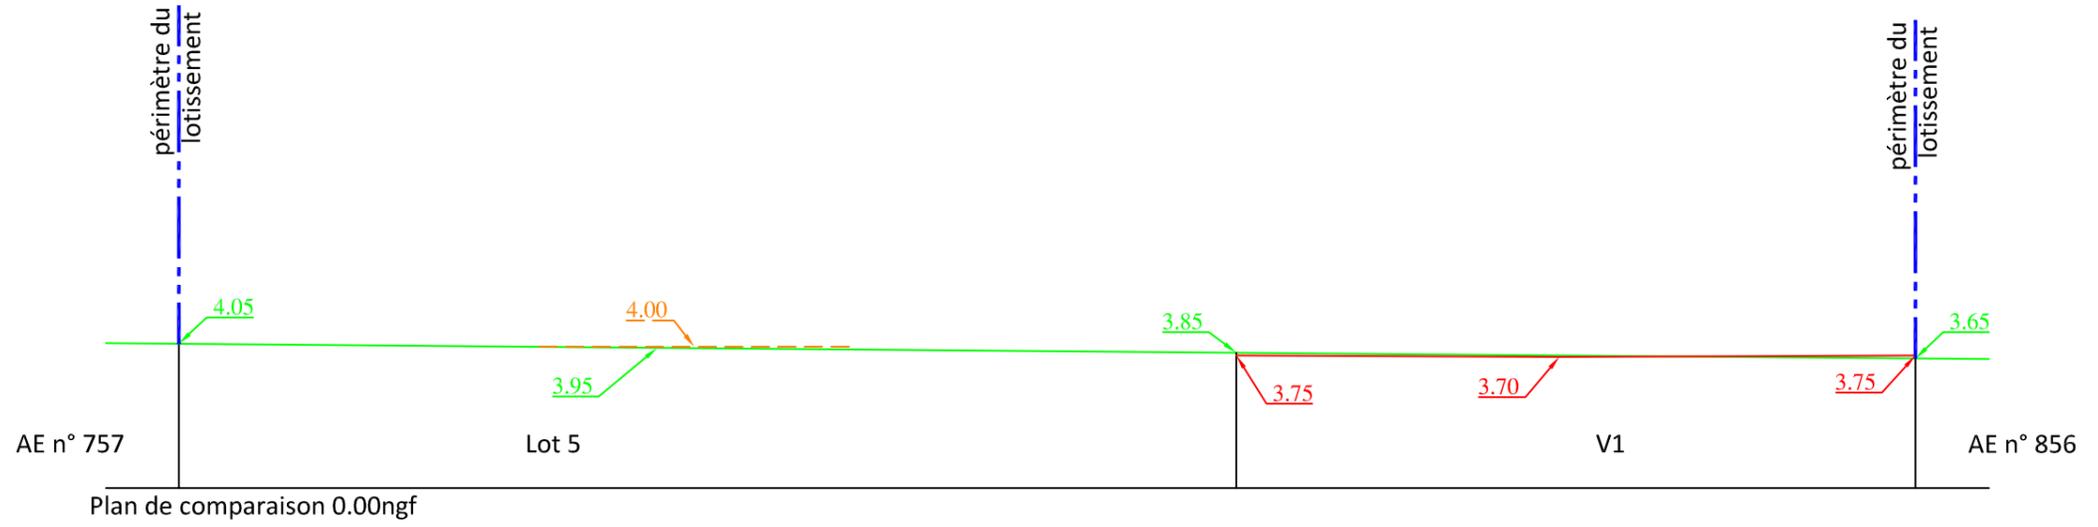

Coupe B-B'

- Terrain naturel
- Hypothèse d'implantation
- Projet voirie

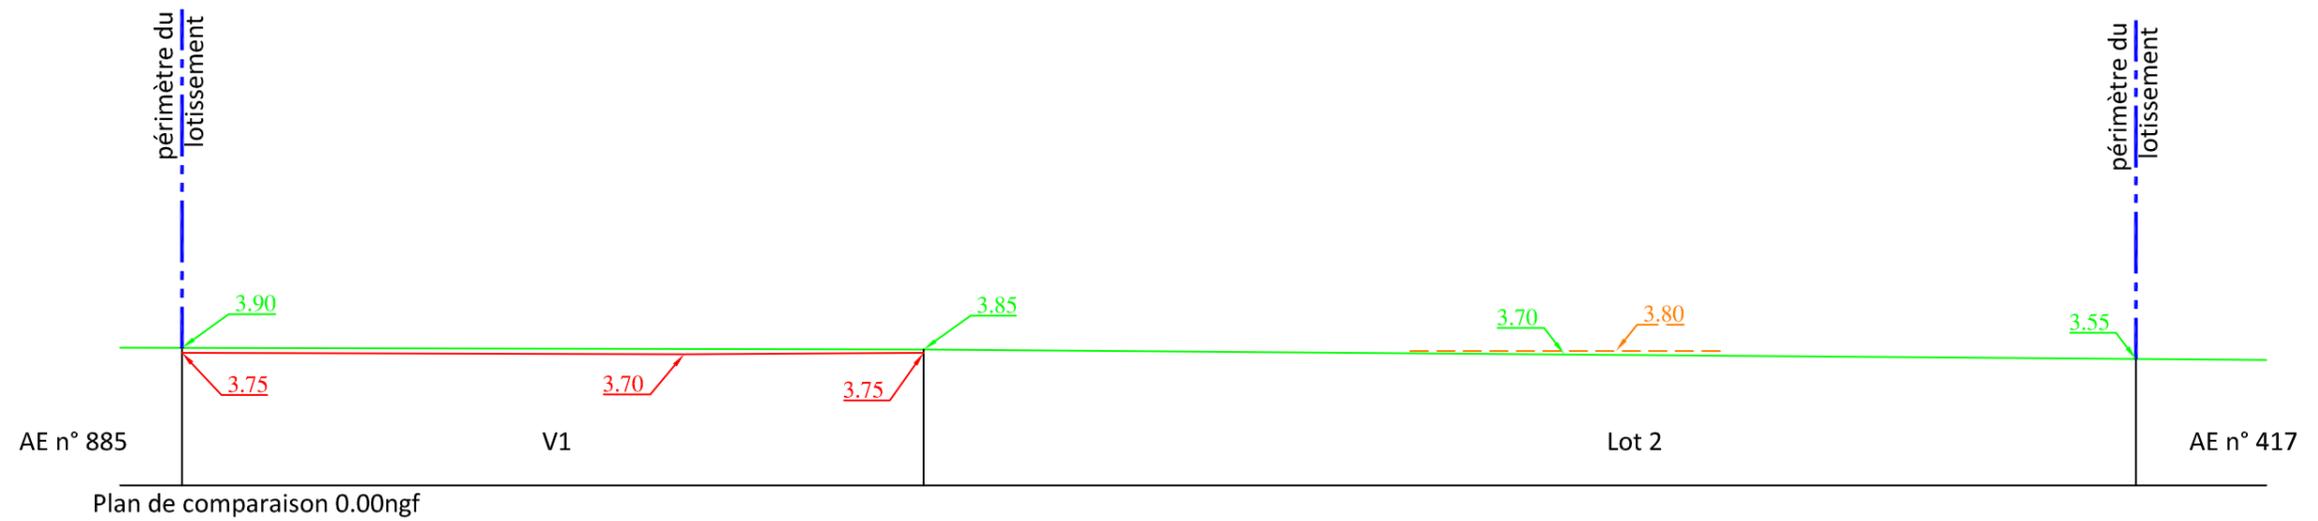

ECHELLE : 1/200e

 ----- PA -----