



GÉOMÈTRE - EXPERT
GARANT D'UN CADRE DE VIE DURABLE

Hugues CESBRON
GÉOMETRE EXPERT D.P.L.G

10, Place A. KASTLER
Parc Tertiaire 4 - Pôle Activ' Océan
85300 CHALLANS
Tel : 02-51-93-41-79

email : lotissement@cesbrongeometre.fr



DÉPARTEMENT DE LA VENDÉE COMMUNE DE SAINT-JEAN-DE-MONTS

Lotissement : " Les Hêtres "

Rue de la croix des verdon
Cadastre : AE n°884-886

MAITRE D'OUVRAGE :



SASU LOTIPROMO
2, Imp. de la Fougeraie
85300 CHALLANS
2.51.49.28.35.
secretariat@pajotpromotion.fr

ARCHITECTE :



BESLIER-SIMON
150 Chemin de Port-Neuf
85270 NOTRE DAME DE RIEZ
02.51.54.47.47 contact@beslier-simon.fr

MAITRISE D'OEUVRE :



Ameas
l'assistance de vos projets

AMEAS
19, Chemin du Pain Perdu
85300 CHALLANS
02.28.12.01.46.
dupont.ameas@orange.fr

BE ENVIRONNEMENT :


Annexe

Référence:
25-025 PA - DJM

PROFIL EN TRAVERS

Indice	Date	Modifications / Observations
A	02/12/2025	Dépôt du dossier de Permis d'Aménager

PROFIL EN TRAVERS

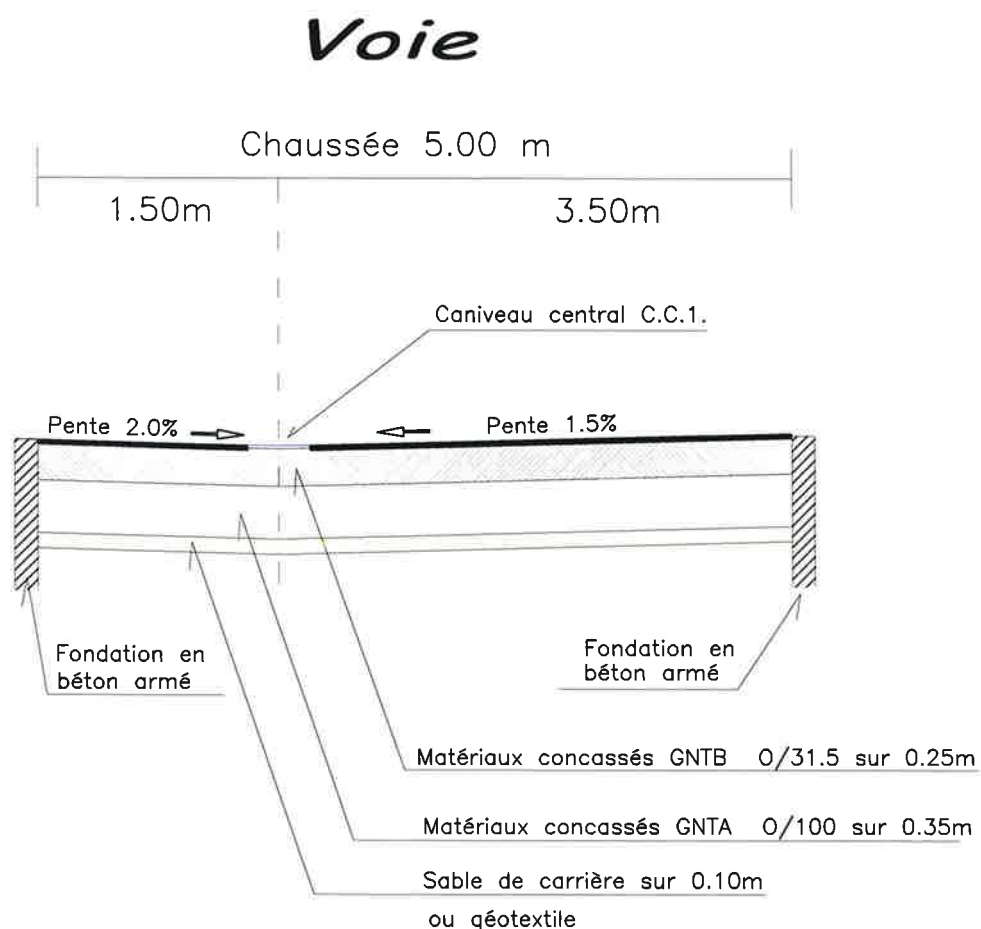

Echelle 1/50

BUREAU D'ETUDES



AMEAS
19, chemin du Pain Perdu
85300 CHALLANS
☎ : 02.28.12.01.46 / 📠 : 02.51.26.08.41
dupont.ameas@orange.fr