


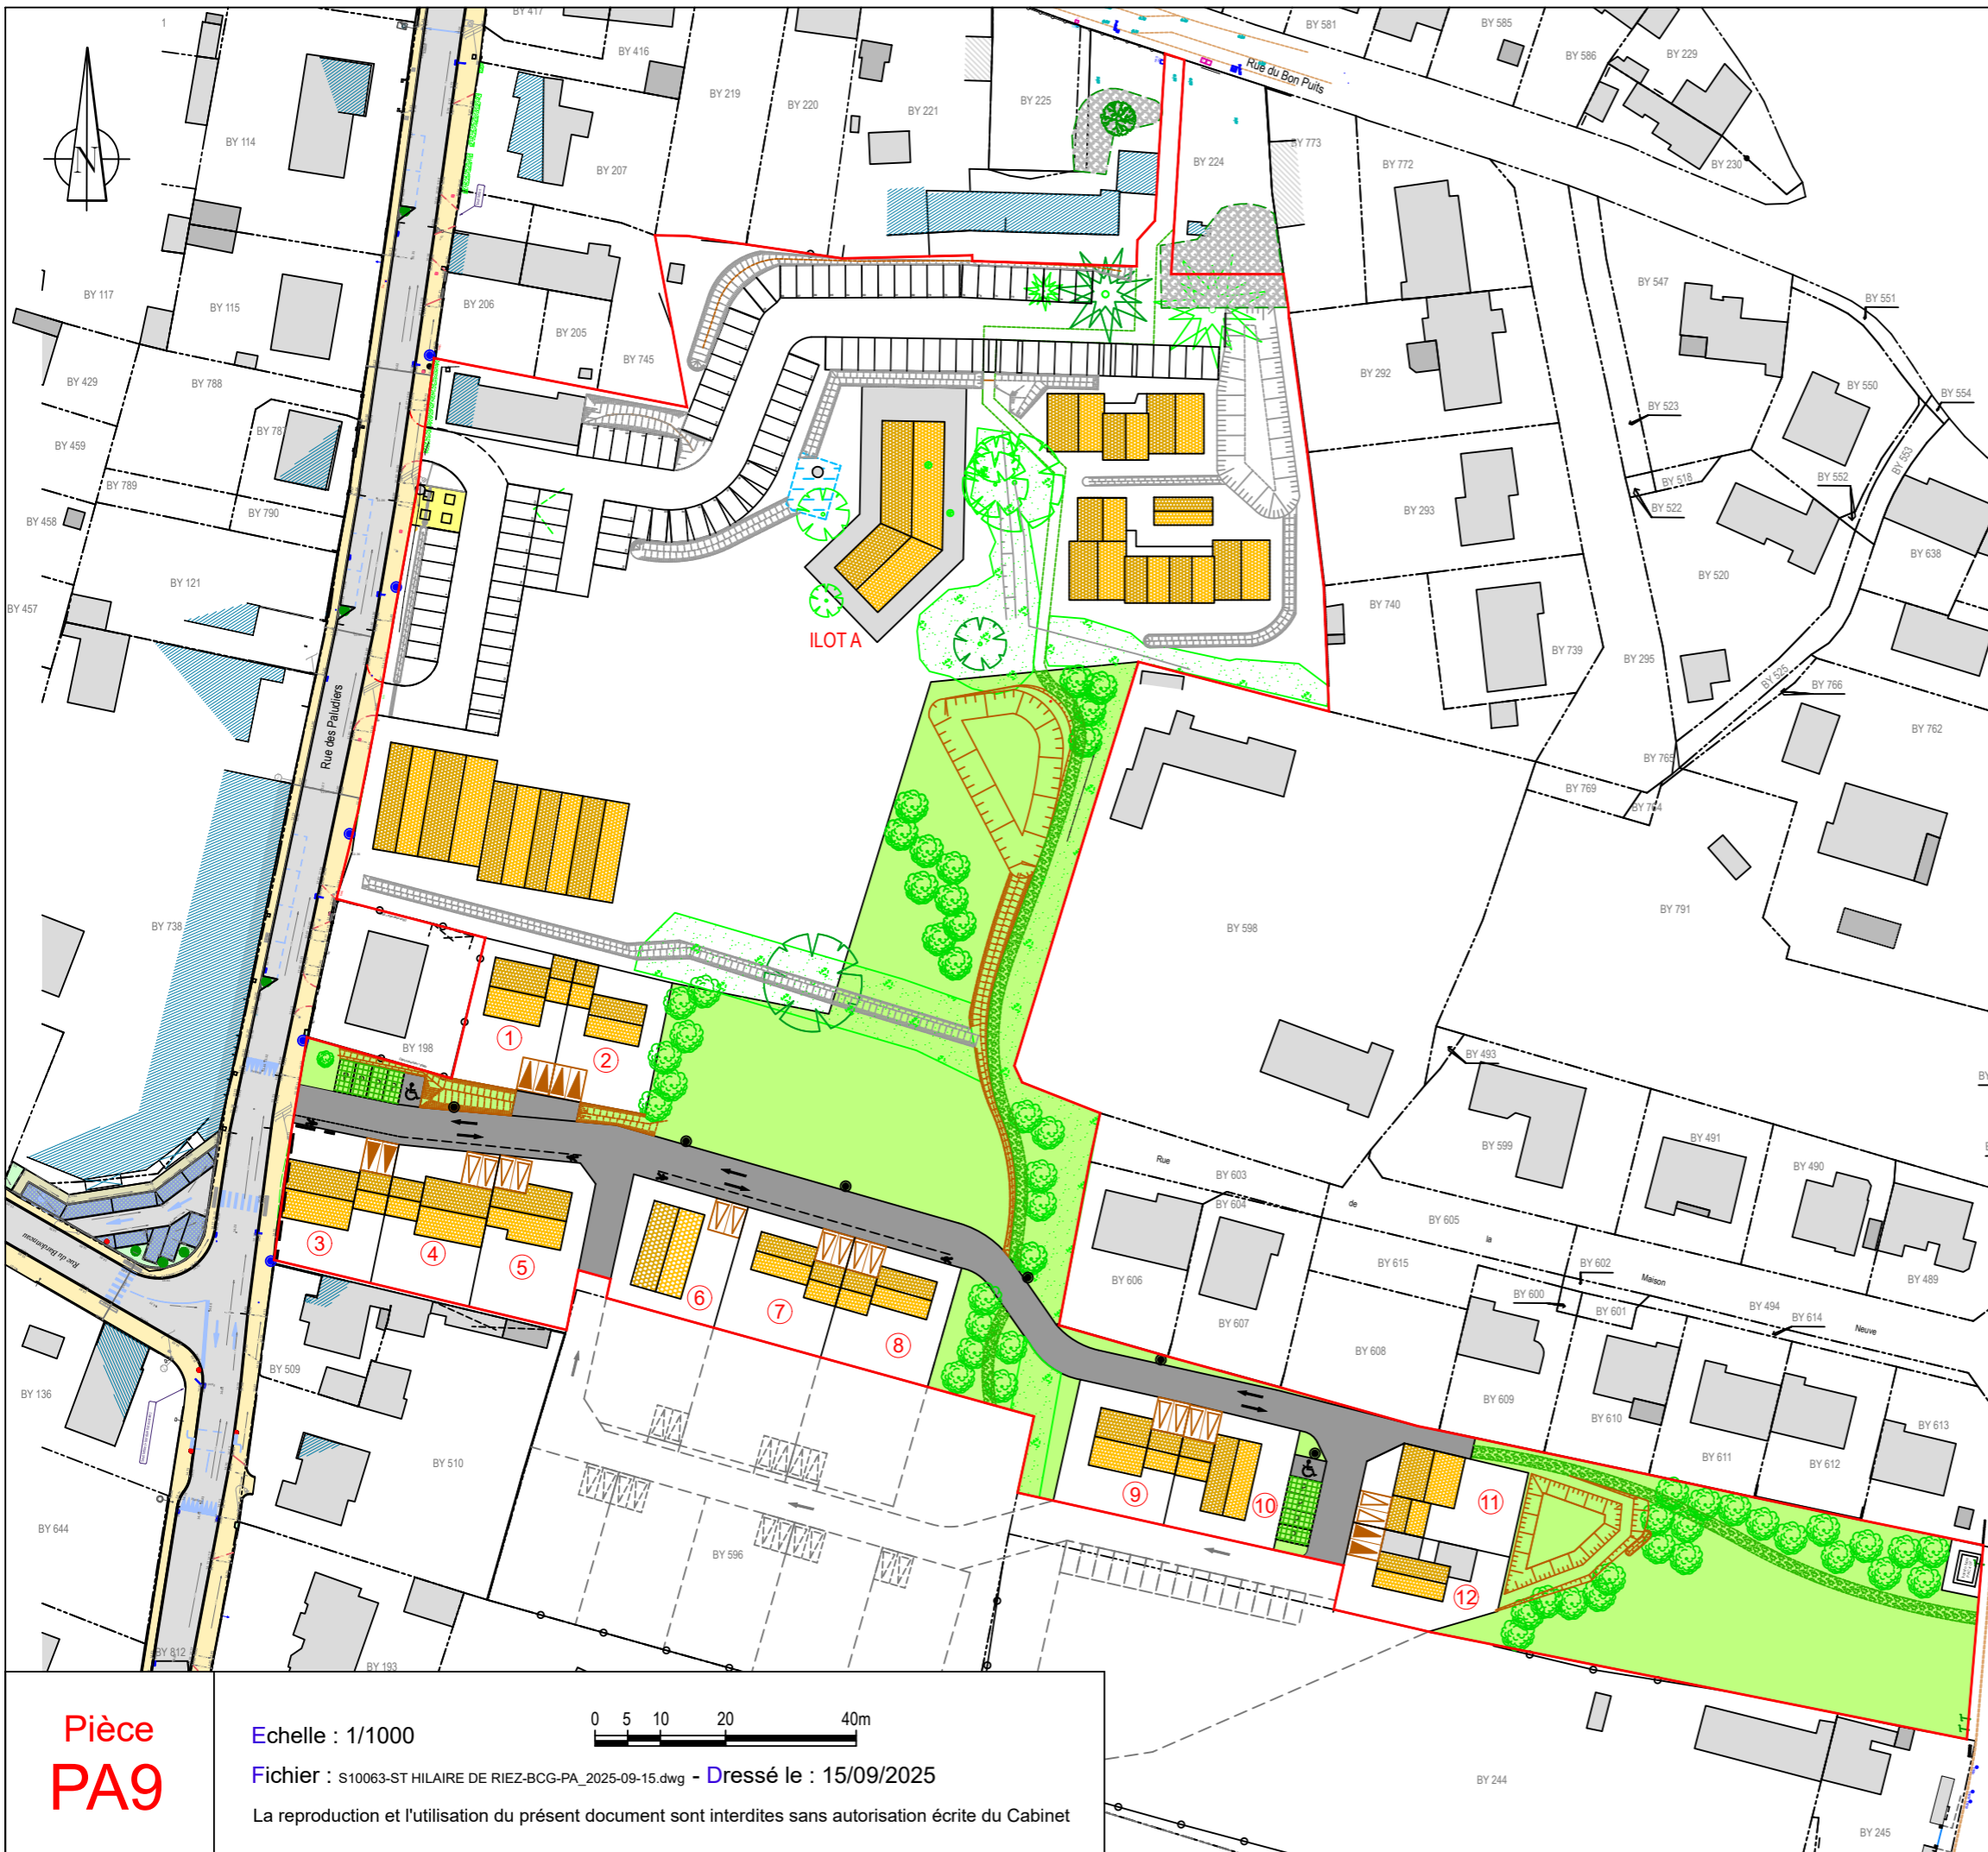

LÉGENDE


- Périmètre du lotissement "Le Marais Doux"
- Voie interne (enrobé)
- Stationnement visiteur (pavés joints larges)
- Stationnement visiteur PMR (enrobé)
- Point d'apport volontaire OM, commun au lotissement.
- Accès et stationnement de deux véhicules à la parcelle. Positionnement imposé, non clos sur le Domaine Public. 5m de largeur x 5m de profondeur min.
- Accès et stationnement de deux véhicules à la parcelle. Positionnement libre, non clos sur le Domaine Public. 5m de largeur x 5m de profondeur min.
- Espace vert
- Cheminement doux (enherbé - tondu)
- Espace Boisé Classé
- Arbre existant (feuillu-résineux)
- Végétation conservée
- Arbre à planter (position de principe)
- Sens de circulation véhicule
- ① Numéro du lot
- Bassin eaux pluviales, noues
- Mât d'éclairage à installer (position de principe)
- Hypothèse d'implantation d'un volume à deux pentes
- Hypothèse d'implantation d'un volume à toit plat
- Hypothèse d'aménagement hors périmètre de la présente demande de PA

Nota :  
- Plan dressé suivant les limites apparentes de possession.



Pièce  
PA9

Echelle : 1/1000

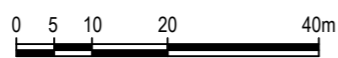

Fichier : S10063-ST HILAIRE DE RIEZ-BCG-PA\_2025-09-15.dwg - Dressé le : 15/09/2025

La reproduction et l'utilisation du présent document sont interdites sans autorisation écrite du Cabinet

