Maître d'ouvrage

LotiPromo
Lotisseur - Aménageur foncier

4 Square John Bardeen
85300 Challans
Tél .02 51 49 28 35

Architecte DPLG / Urbaniste

Bureau DUGAST
Architecte - Urbaniste
Rue Jean Monnet
85300 CHALLANS - Jerôme.dugast.architecte@wanadoo.fr
02 51 49 09 58 - 06 85 28 28 29

Géomètre - Expert

GÉOUEST
DES EXPERTS POUR DES CONSEILS SUR MESURE
www.geouest.fr
26 rue J.Y. Cousteau - BP 50352
85009 LA ROCHE-SUR-YON CEDEX
Tél. 02 51 37 27 30 - contact@geouest.fr

DEPARTEMENT DE LA VENDEE

Commune d'AIZENAY

Route de Saint Gilles

PROJET DE LOTISSEMENT "La Fuy"

PA4
PLAN DE COMPOSITION

Modificatif n°1

DOSSIER	L18796
Référence AUTOCAD	L18796.DWG
Référence PLAN	L18796-PA4.PDF
Planimétrie	RGF93-CC47
Nivellement	NGF-IGN69

Echelle : 1/500

Indice	Date	Dessinateur	Vérificateur	Modifications
A	22/04/2020	L.GEVERS	G.DAVID	***
B	11/06/2020	L.GEVERS	G.DAVID	Continuité écologique îlot A + disposition ST
C	30/06/2020	L.GEVERS	G.DAVID	Précisions légende et plan Plaque d'entrée
D	23/07/2020	L.GEVERS	G.DAVID	Continuité écologique - modif 2 - îlot A
E	16/09/2020	B.RIVALIN	G.DAVID	Modification implantation constructions
F	13/10/2020	B.RIVALIN	G.DAVID	Ajout mention "minimum 48 logements" sur l'îlot A
G	28/01/2020	B.RIVALIN	G.DAVID	Modificatif n°1

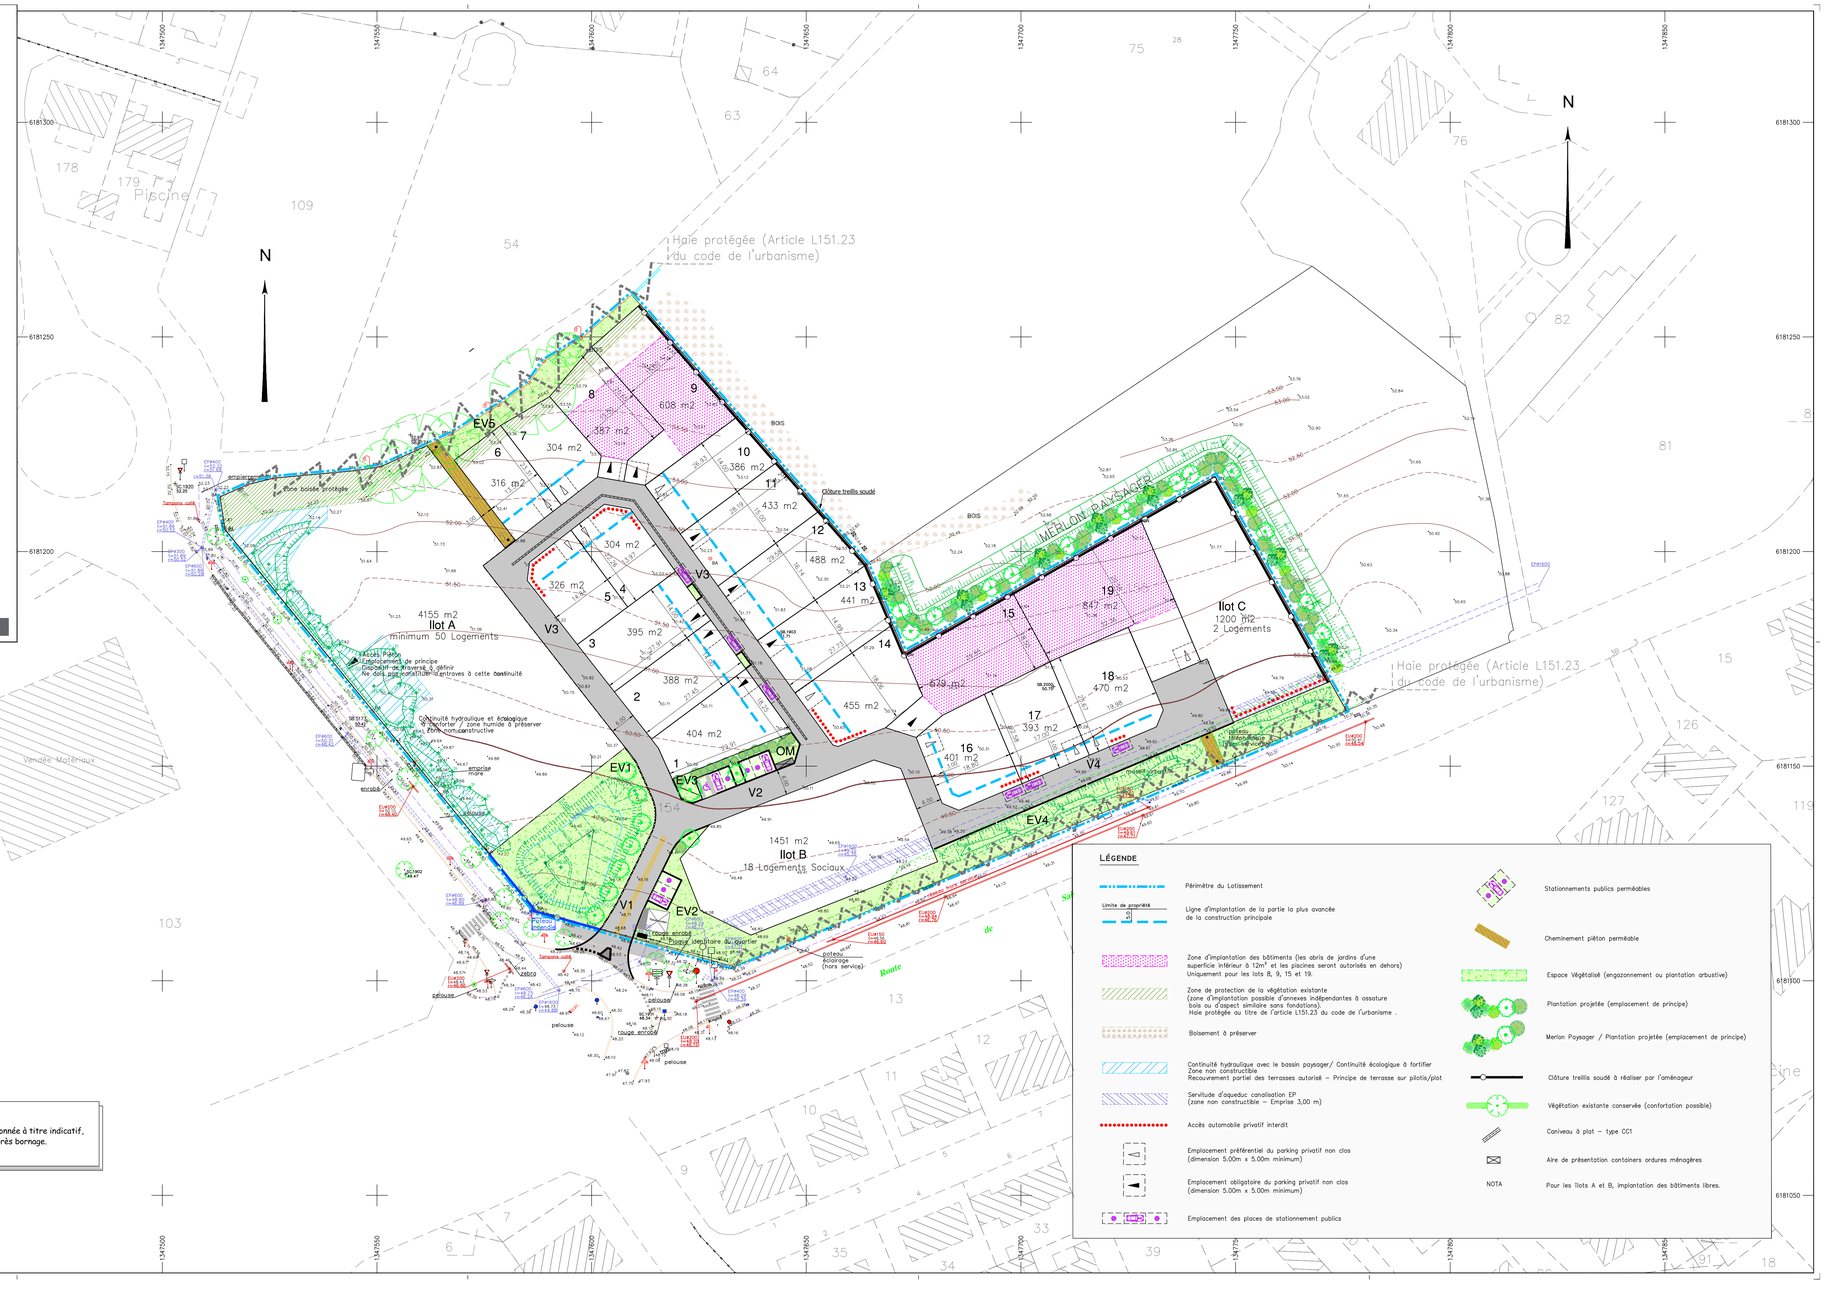

Nota :

La superficie des lots est donnée à titre indicatif, elle ne sera définitive qu'après bornage.