BARBERY
CATTANEO
GAUTIER

FONCIER
URBANISME
COPROPRIÉTÉ
BORNAGE
TOPOGRAPHIE
BUREAU
D'ÉTUDES-VRD
EXPERTISE
IMPLANTATION
CONSEIL

BLAIN Siège social
BP14, 9, rue Thomas Edison
ZA les Blûchets 44130 BLAIN
Tél. 02 40 79 02 70
blain@
bcg-geometre-expert.fr

SAVENAY
2 rue de la Gare
44260 SAVENAY
Tél. 02 40 56 91 73
savenay@
bcg-geometre-expert.fr

ST HERBLAIN
37 rue Bobby Sands
44813 ST HERBLAIN Cédex
Tél. 02 40 86 09 73
saint-herblain@
bcg-geometre-expert.fr

PONT-CHÂTEAU
2bis rue des Châtaigniers
Parc de la Cafetais BP 22
44160 PONT-CHÂTEAU
Tél. 02 40 01 60 27
pontchateau@
bcg-geometre-expert.fr

NORT sur ERDRE
20, rue Aristide Briand
44390 NORT sur ERDRE
Tél. 02 40 93 19 48
nort-sur-erdre@
bcg-geometre-expert.fr

SARL AU CAPITAL
DE 130 000 €
429 051 154
RCS SAINT-NAZAIRE
APE 7112A
OGE N° 2000B200010

Agence : SAVENAY
Dossier N° : S8612

Permis d'Aménager

Article R 423-2 b) du Code de l'Urbanisme

DÉPARTEMENT DE LOIRE-ATLANTIQUE

Commune de SAVENAY

Lieu-dit " Le Quarteron"

Section ZS Parcelle n°126

Lotissement "Le Quarteron"

HYPOTHÈSES D'IMPLANTATION

Article R 442-5 d) du Code de l'Urbanisme

Date	Indice	Nature des modifications

Planimétrie en système :
Lambert 93 - CC47 (Zone 6)

Nivellement en système :
NGF - IGN69 (Réseau Téria)

Architecte :
M. VAUDOLON Thierry
53, Kercouret
44410 HERBIGNAC

Pièce
PA9

Client :
LOTIPROMO
Activ'Océan
4, Square John Bardeen
85300 CHALLANS

Echelle : 1/500 - (Format d'impression : A3)
Fichier : S8612_PA-2.dwg - Dressé le : 05/11/2021

Agence : SAVENAY


Dossier N° : S8612

LEGENDE

- Périmètre du lotissement
- Espace vert
- Voie (enrobé)
- Aire de présentation des ordures ménagères
- Parking ou accès lot (pavés joints larges)
- P — Parking à destination des visiteurs
- Accès et stationnement de deux véhicules à la parcelle. Positionnement imposé, non clos sur le Domaine Public. 5m de largeur x 5m de profondeur min.
- Accès à la parcelle. Positionnement imposé, non clos sur le Domaine Public. 4m de largeur
- Arbre existant
- Arbre à planter (position de principe)

Hypothèse d'implantation

- Hypothèse d'implantation d'un volume à deux pentes
- Hypothèse d'implantation d'un volume à toit plat

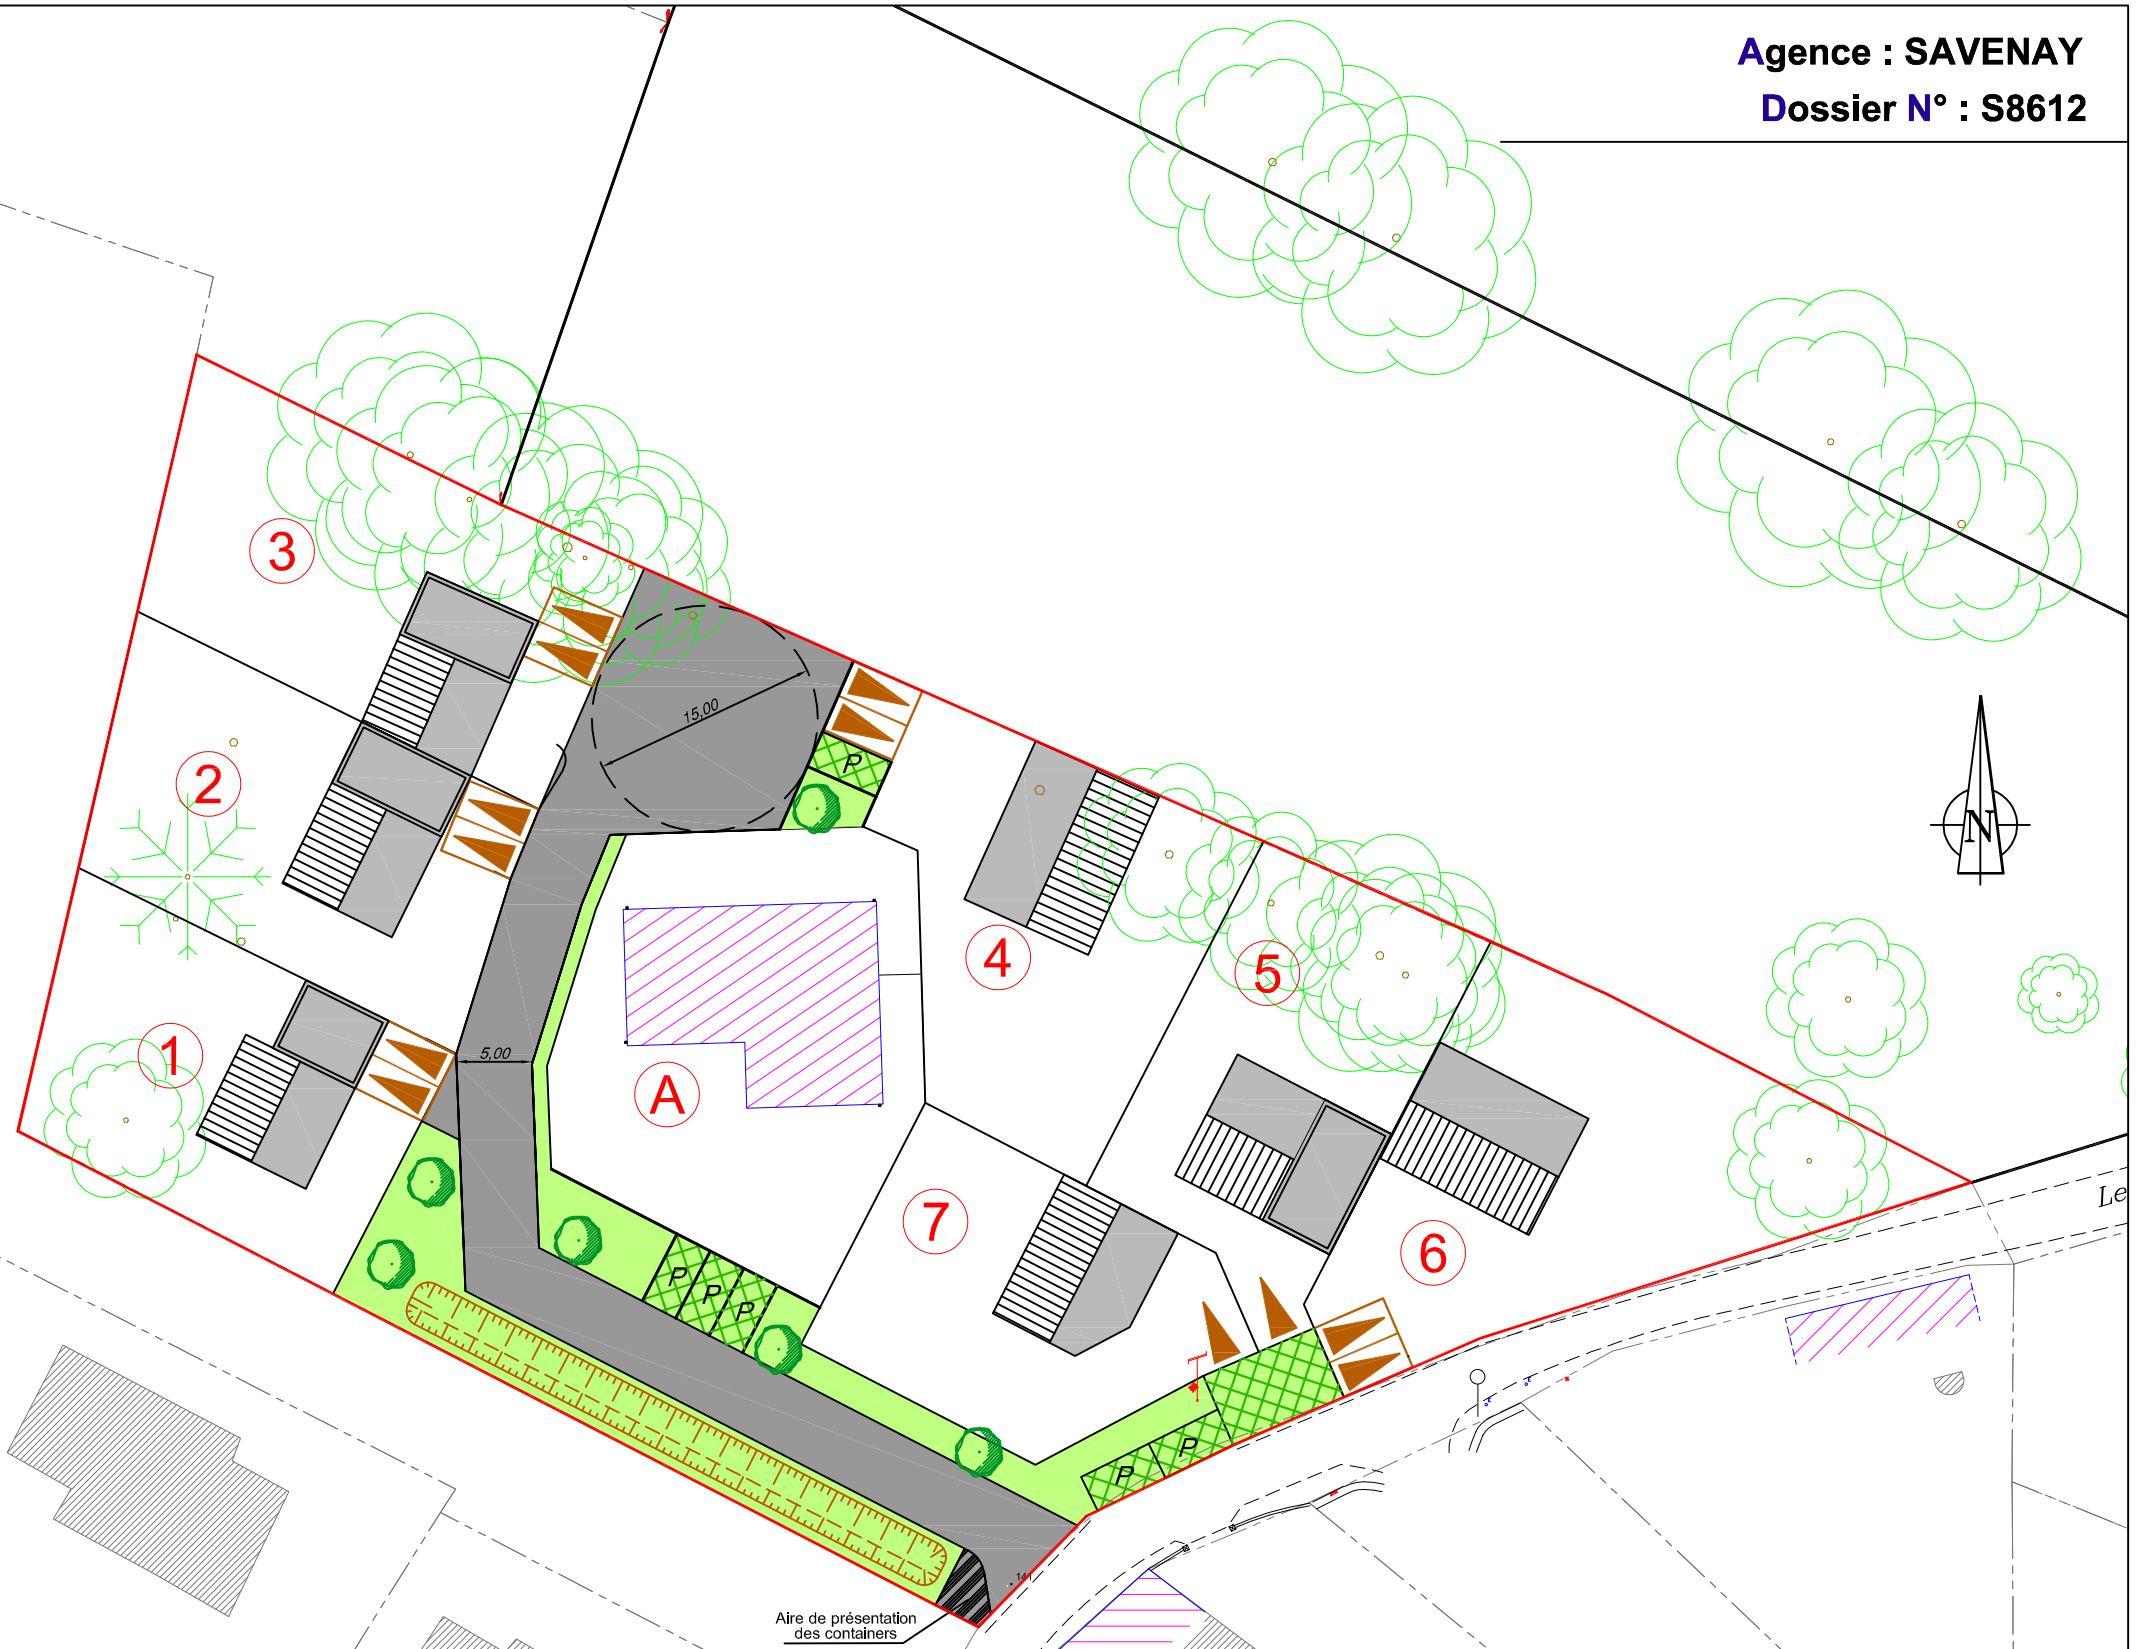

Echelle : 1/500 - (Format d'impression : A3)

Fichier : S8612_PA-2.dwg - Dressé le : 05/11/2021

La reproduction et l'utilisation du présent document sont interdites sans autorisation écrite du Cabinet

Pièce

PA9