


DEPARTEMENT DE LA VENDEE COMMUNE DE CHALLANS

"Les Grandes Noues"

PA 4 - PLAN DE COMPOSITION

Lotissement "Les Grandes Noues"

Hugues CESSRON
GEOMETRE-EXPERT D.P.L.G
26, Place A. KASTLER
PARC Fontaine 4 - POLE ACTIV'OCÉAN
85300 CHALLANS
Tel : 02 51 55 44 23
email : h.cessron@challans.com

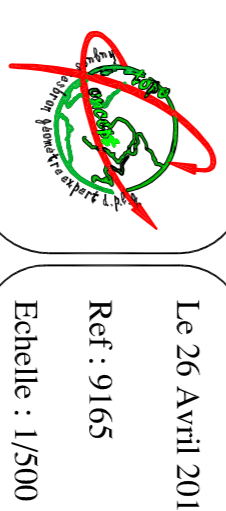

Le 26 Avril 2017
Réd : 9165
Echelle : 1/500

Cadastre : Section : CK
No(6) : 5p-6-72p-74p-77p


Nivellement : ● Rattaché au N.G.F.I.G.N 69
○ Indépendant ○ Sans nivellement

Coordonnées : ● Rattachées au Système RGF CC47
○ Indépendantes

Modifié le : _____

Complété le : _____

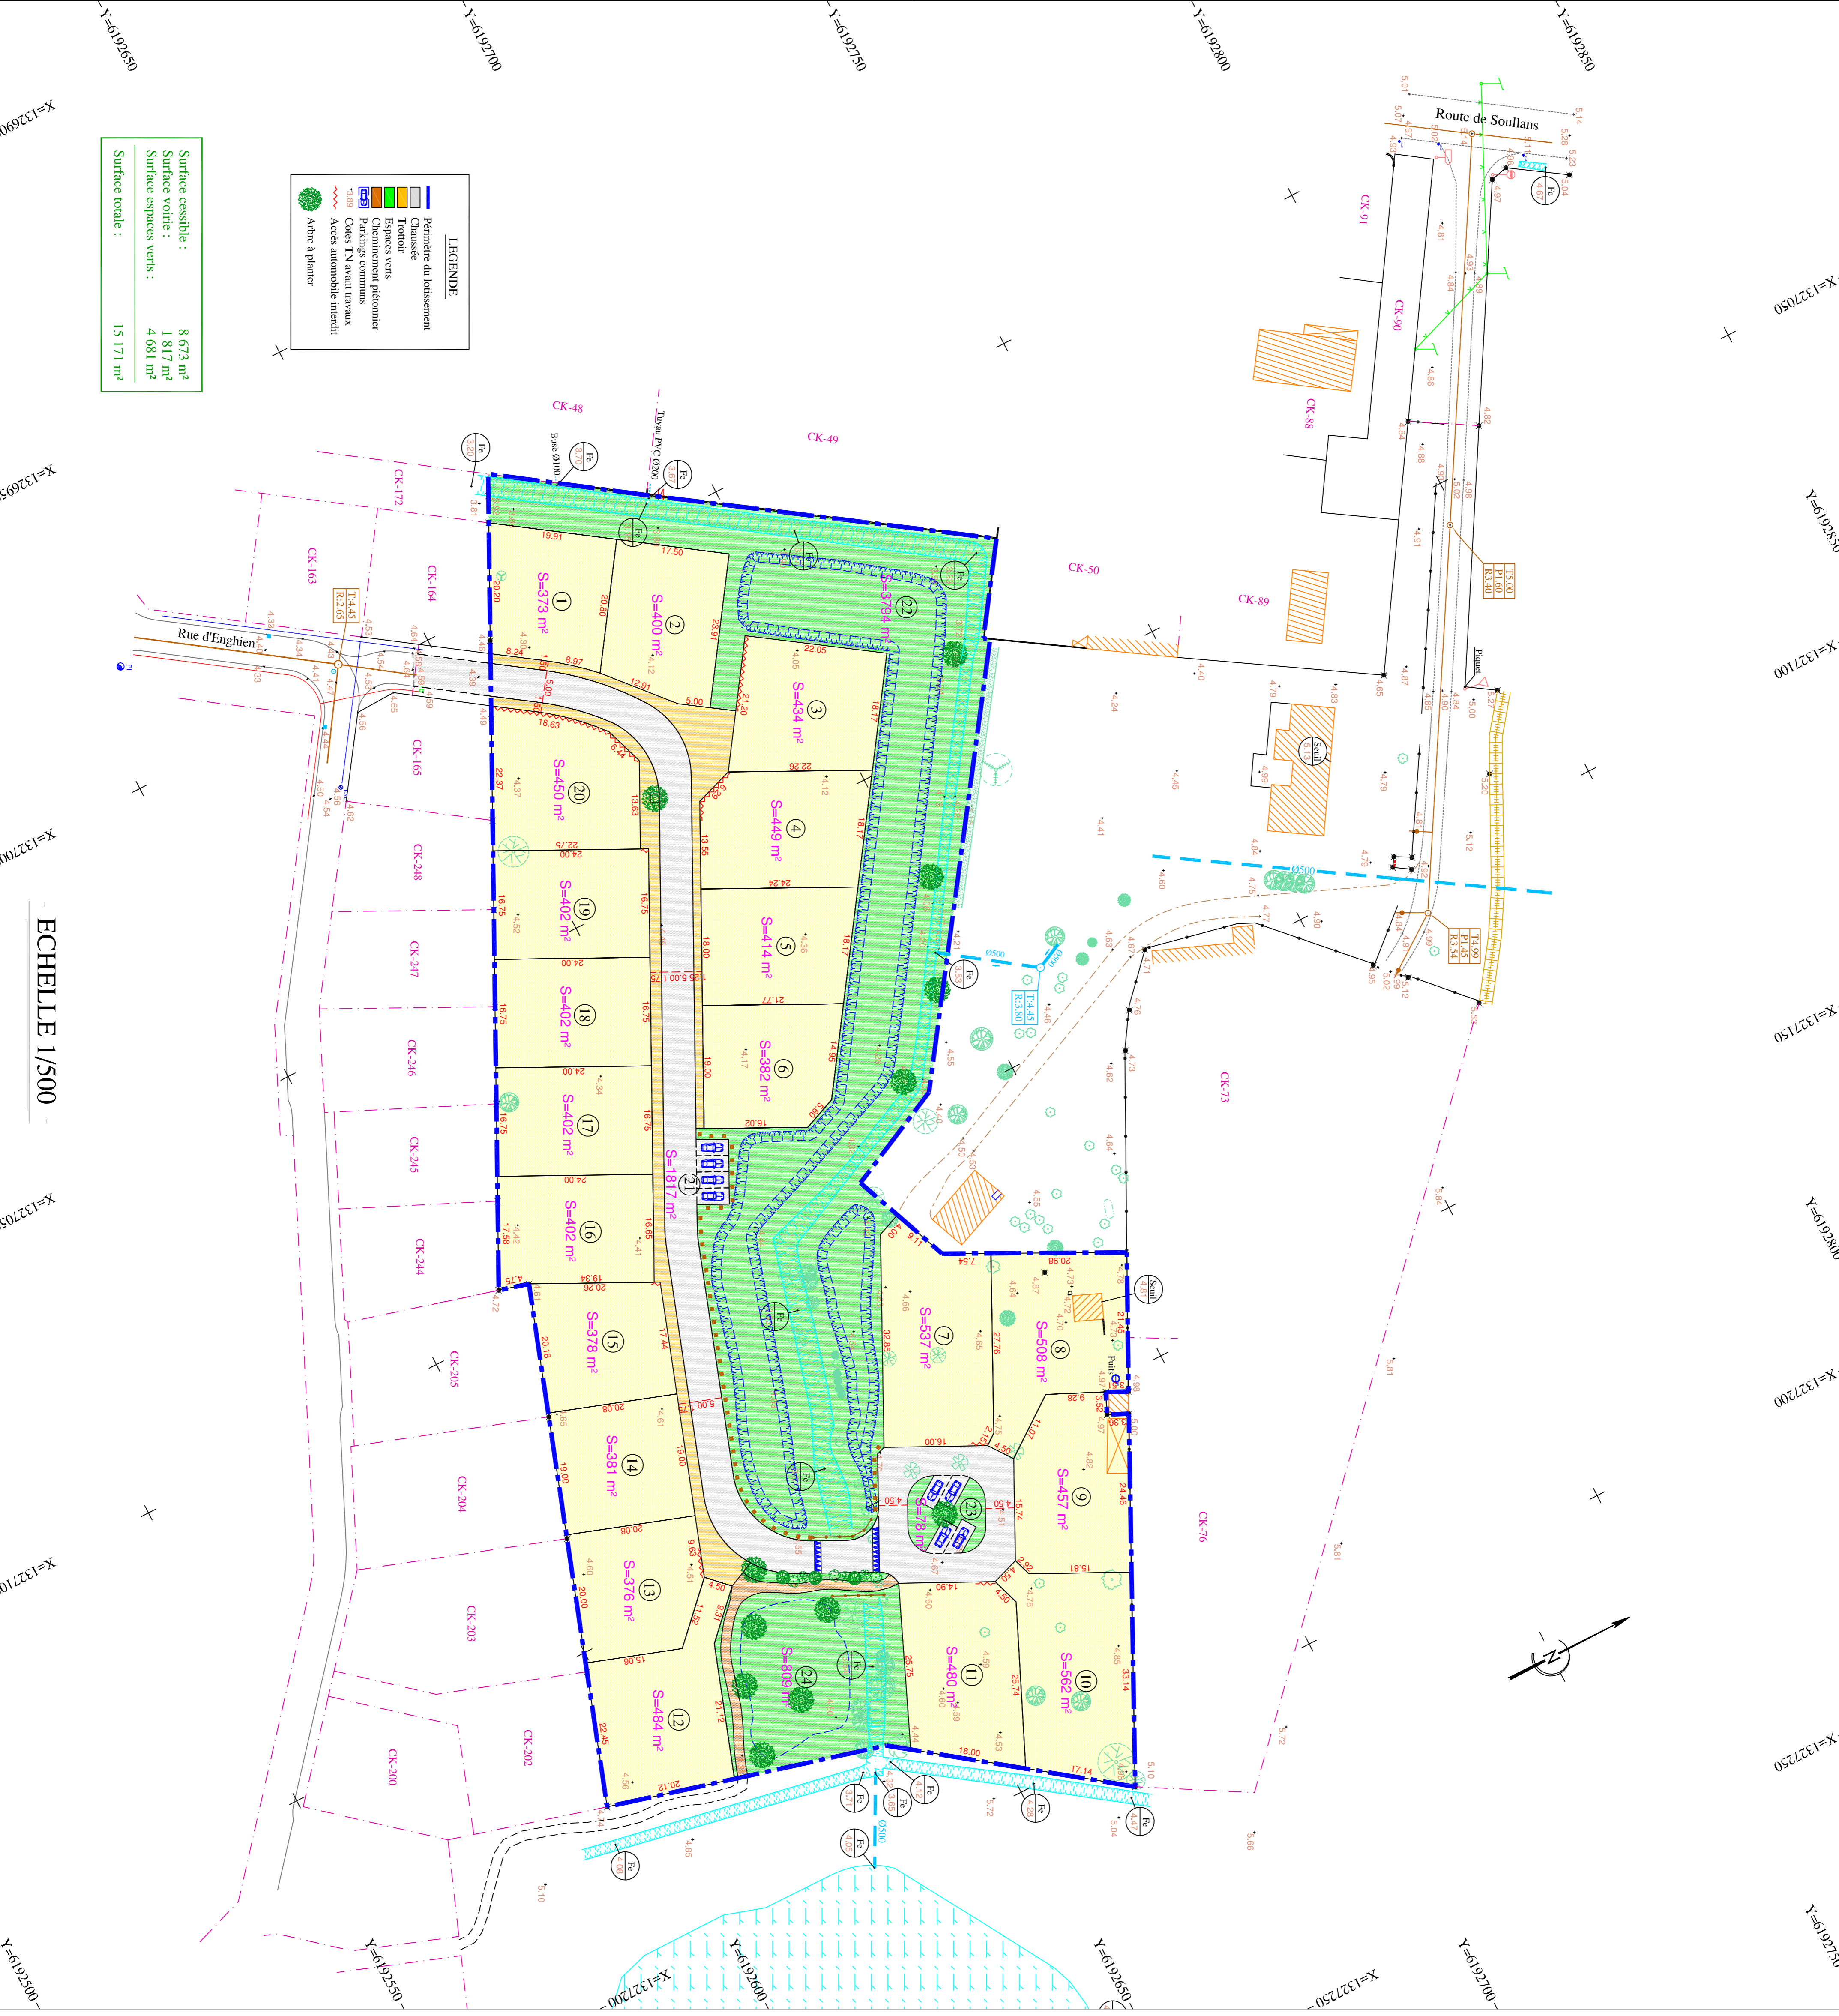

Perimètre du lotissement	Chaussée	Trottoir	Espaces verts paysagés	Parkings communs	Cotes TV avant travaux	Accès automobile interdit	Arbre à planter
--------------------------	----------	----------	------------------------	------------------	------------------------	---------------------------	-----------------

Surface cessible : 8 673 m²

Surface voirie : 1 817 m²

Surface espaces verts : 4 681 m²

Surface totale : 15 171 m²

ECHELLE 1/500

