BARBERY CATTANEO GAUTIER
GEOMETRES EXPERTS

FONCIER
URBANISME
COPROPRIÉTÉ
BORNAGE
TOPOGRAPHIE
BUREAU D'ÉTUDES-VRD
EXPERTISE
IMPLANTATION
CONSEIL

BLAIN Siège social
BP14, 9, rue Thomas Edison
ZA les Bâchelets 44150 BLAIN
Tél. 02 40 79 02 70
blain@bcg-geometre-expert.fr

SAVENAY
2 rue de la Gare
44260 SAVENAY
Tél. 02 40 56 91 73
savenay@bcg-geometre-expert.fr

ST HERBLAIN
37 rue Bobby Sands
44813 ST HERBLAIN Cédex
Tél. 02 40 86 09 73
saint-herblain@bcg-geometre-expert.fr

PONT-CHÂTEAU
2bis rue des Chaltaigniers
Parc de la Cafetaïs BP 22
44160 PONT-CHÂTEAU
Tél. 02 40 01 60 27
pontchateau@bcg-geometre-expert.fr

NORT sur ERDRE
20, rue Aristide Briand
44390 NORT sur ERDRE
Tél. 02 40 93 19 48
nort-sur-erdre@bcg-geometre-expert.fr

SARL AU CAPITAL
DE 130 000 €
439 351 154
RCS SAINT-NAZAIRE
APE 7112A
OGE N° 2000B200010

Agence : SAVENAY
Dossier N° : S8988

Permis d'Aménager

Article R 423-2 b) du Code de l'Urbanisme

DÉPARTEMENT DE LOIRE-ATLANTIQUE

Commune de DREFFEAC

Lieu-dit "Le Vinet"

Section ZD - Parcelle n° 238

Lotissement "LE VINET III"

PLAN DE COMPOSITION

Article R 441-4 2° du Code de l'Urbanisme

Date	Indice	Nature des modifications
25/10/2022	A	Modifications : profil de la voie, réseau d'eaux pluviales, création d'une noue et d'un fossé drainant

Planimétrie en système :
Lambert 93 - CC47 (Zone 6)

Nivellement en système :
NGF - IGN69 (Réseau Téria)

Architecte :
M. VAUDOLON Thierry
53, Kercouret
44410 HERBIGNAC

Pièce
PA4

Client :
BATIPROMO
Pôle Activ'Océan
4, square John Bardeen
85300 CHALLANS

Echelle : 1/500 - (Format d'impression : A3)
Fichier : S8988_PA_modif 1_2022-10.dwg - Dressé le : 20/05/2022

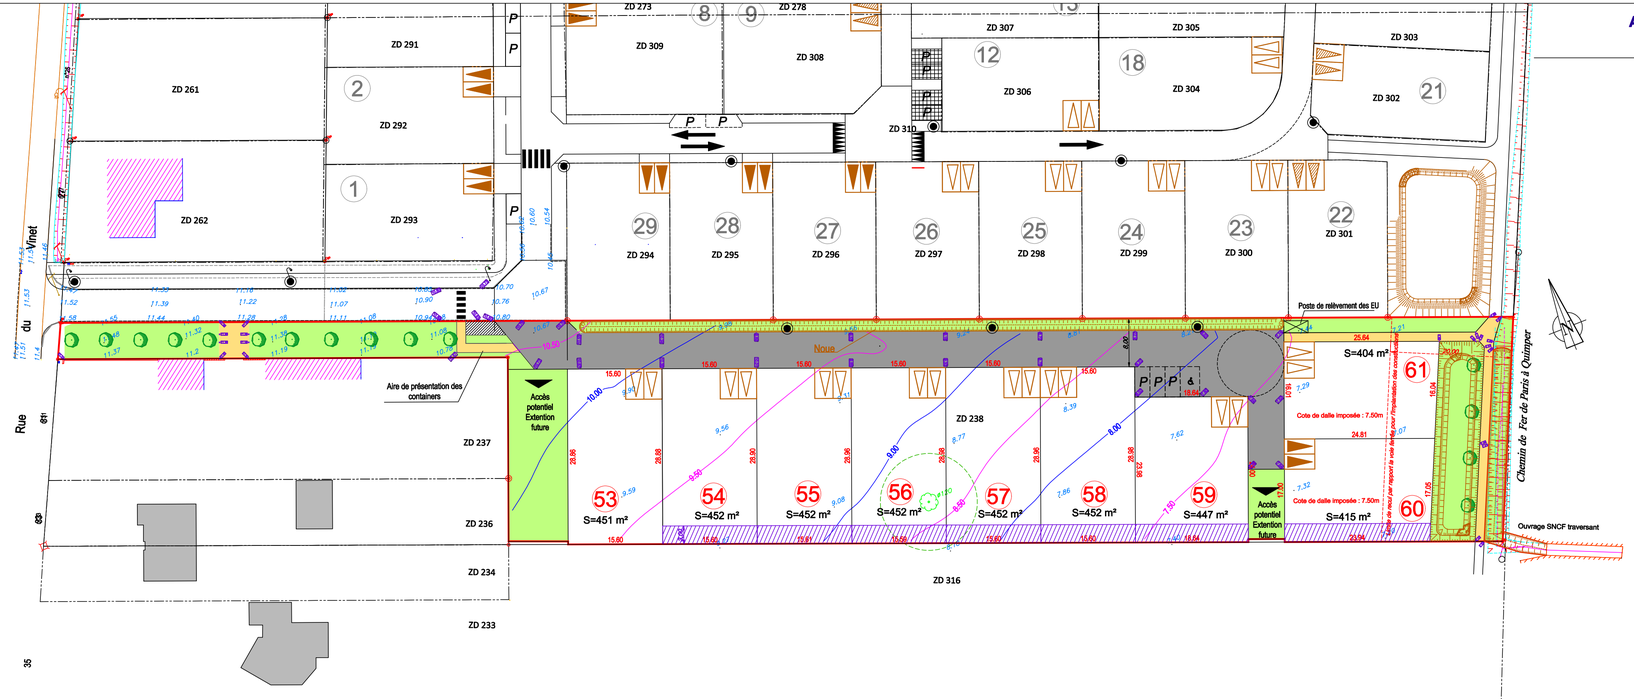

LEGENDE

- Périmètre du lotissement
- Espace vert (non franchissable)
- Voie et trottoir (enrobé)
- Cheminement doux (sablé)
- Place de stationnement
- Parking PMR (enrobé)
- Aire de présentation des ordures ménagères
- Eclairage public (position de principe)
- Accès et stationnement de deux véhicules à la parcelle. Positionnement imposé, non clos sur le Domaine Public. 5m de largeur x 5m de profondeur min.
- Accès et stationnement de deux véhicules à la parcelle. Positionnement libre, non clos sur le Domaine Public. 6m de largeur x 5m de profondeur min.
- 24.56 Cote altimétrique du terrain naturel
- 1.0% 32.90 Cote voirie projet
- Zone non aedificandi - servitude d'écoulement des eaux pluviales emprise : 3.00 m de largeur
- Arbre existant
- Arbre à planter

Agence : SAVENAY
Dossier N° : S8988

Echelle : 1/500 - (Format d'impression : A3)
Fichier : S8988_PA_modif 1_2022-10.dwg - Dressé le : 20/05/2022
Modifié le 25/10/2022

La reproduction et l'utilisation du présent document sont interdites sans autorisation écrite du Cabinet

Pièce
PA4