BCG GÉOMÈTRES EXPERTS
BARBERY CATTANEO GAUTIER

FONCIER
URBANISME
COPROPRIÉTÉ
BORNAGE
TOPOGRAPHIE
BUREAU D'ÉTUDES-VRD
EXPERTISE
IMPLANTATION
CONSEIL

BLAIN Siège social
BP14. 9, rue Thomas Edison
ZA les Blûchets 44130 BLAIN
Tél. 02 40 79 02 70
blain@
bcg-geometre-expert.fr

SAVENAY
2 rue de la Gare
44260 SAVENAY
Tél. 02 40 56 91 73
savenay@
bcg-geometre-expert.fr

ST HERBLAIN
37 rue Bobby Sands
44813 ST HERBLAIN Cédex
Tél. 02 40 86 09 73
saint-herblain@
bcg-geometre-expert.fr

PONT-CHÂTEAU
2bis rue des Châtaigniers
Parc de la Cafetais BP 22
44160 PONT-CHÂTEAU
Tél. 02 40 01 60 27
pontchateau@
bcg-geometre-expert.fr

NORT sur ERDRE
20, rue Aristide Briand
44390 NORT sur ERDRE
Tél. 02 40 93 19 48
nort-sur-erdre@
bcg-geometre-expert.fr

SARL AU CAPITAL
DE 130 000 €
429 051 154
RCS SAINT-NAZAIRE
APE 7112A
OGE N° 2000B200010

Agence : SAVENAY
Dossier N° : S9141

Permis d'Aménager
Article R 423-2 b) du Code de l'Urbanisme

DÉPARTEMENT DE LOIRE-ATLANTIQUE

Commune de SAVENAY

Lieu-dit "La Graindorgeais"

Section ZR - Parcelle n°185

Lotissement "La Graindorgeais"

PROGRAMME DES TRAVAUX
PROFIL DE VOIE
Article R 442-5 c) du Code de l'Urbanisme

Date	Indice	Nature des modifications

Planimétrie en système :
Lambert 93 - CC47 (Zone 6)

Nivellement en système :
NGF - IGN69 (Réseau Téria)

Architecte :
M. VAUDOLON Thierry
53, Kercouret
44410 HERBIGNAC

Pièce
PA8d

Client :
SAS LOTIPROMO
Pôle Activ'Océan
4, Square John Bardeen
85300 CHALLANS

LotiPromo
Lotisseur - Aménageur foncier

Echelle : 1/50 - (Format d'impression : A3)
Fichier : S9141-PA_2023-01-02.dwg - Dressé le : 02/01/2023

Agence : SAVENAY
Dossier N° : S9141

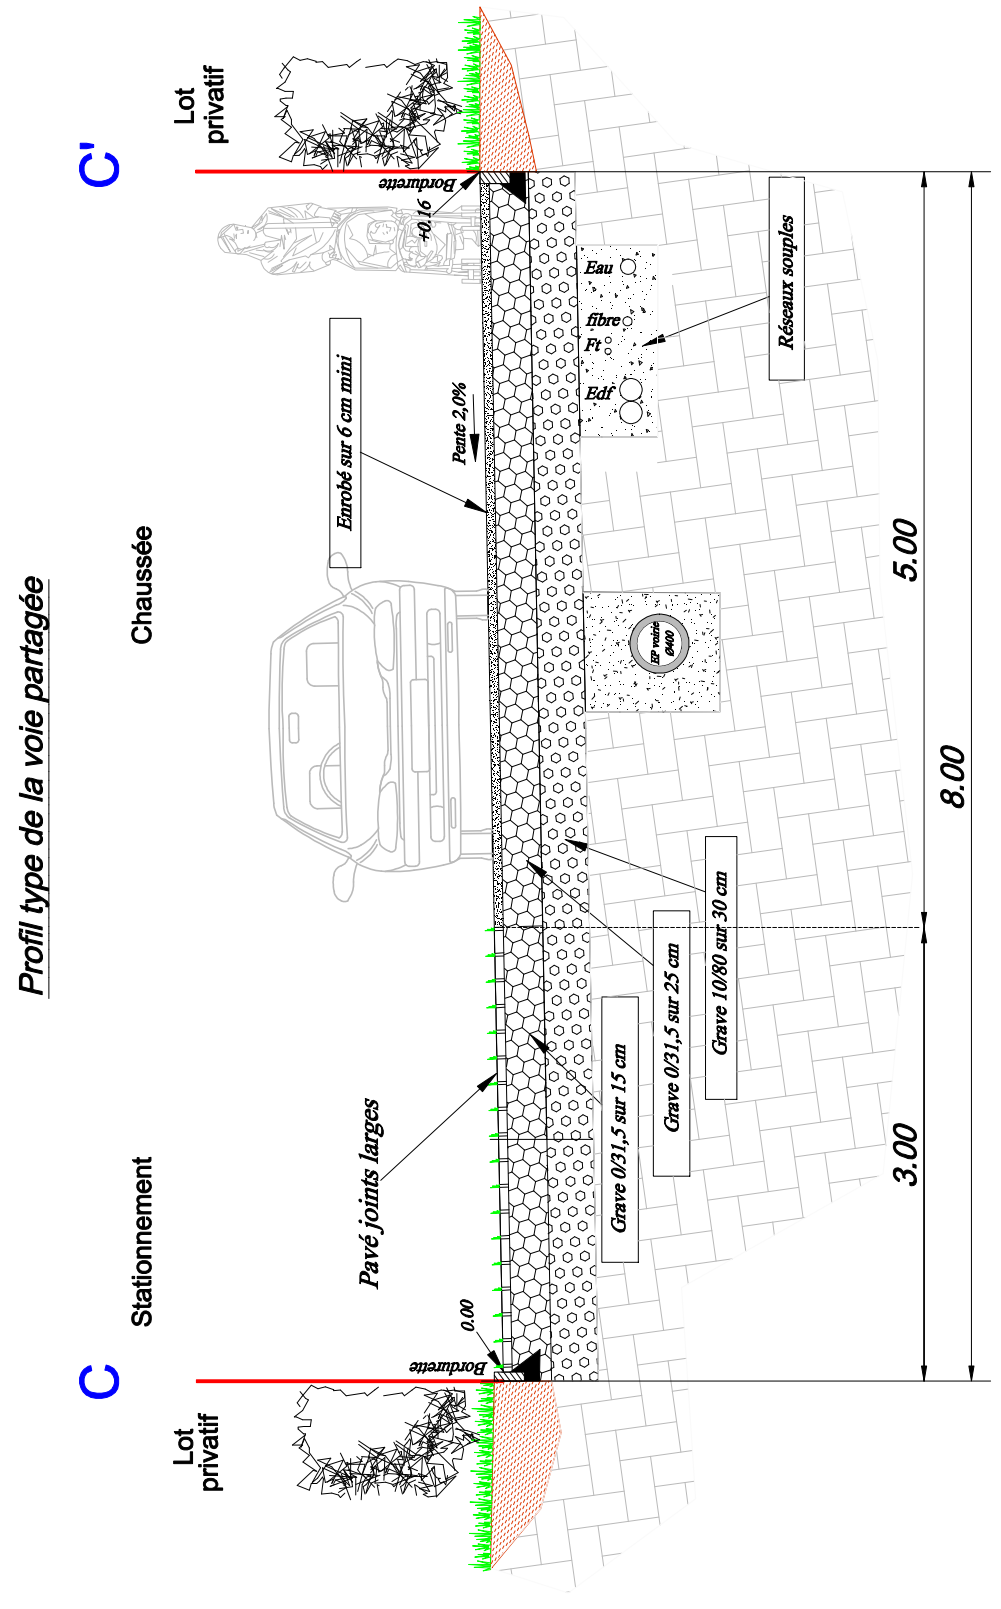

Echelle : 1/50 - (Format d'impression : A3)
Fichier : S9141-PA_2023-01-02.dwg - Dressé le : 02/01/2023

La reproduction et l'utilisation du présent document sont interdites sans autorisation écrite du Cabinet

Pièce
PA8d