FONCIER
URBANISME
COPROPRIÉTÉ
BORNAGE
TOPOGRAPHIE
SCAN 3D
BUREAU D'ÉTUDES-VRD
EXPERTISE
IMPLANTATION
CONSEIL

BLAIN Siège social
9, rue Thomas Edison
BP14
44130 BLAIN
Tél. 02 40 79 02 70
blain@
bcg-geometre-expert.fr

SAVENAY
2, rue de la Gare
44260 SAVENAY
Tél. 02 40 56 91 73
savenay@
bcg-geometre-expert.fr

ST HERBLAIN
37, rue Bobby Sands
44813 ST HERBLAIN Cédex
Tél. 02 40 86 09 73
saint-herblain@
bcg-geometre-expert.fr

PONTCHÂTEAU
2bis, rue des Châtaigniers
Parc de la Cafetais BP 22
44160 PONTCHÂTEAU
Tél. 02 40 01 60 27
pontchateau@
bcg-geometre-expert.fr

SARL AU CAPITAL
DE 104 000 €
429 051 154
RCS SAINT-NAZAIRE
APE 7112A
OGE N° 2000B200010

Agence : SAVENAY
Dossier N° : S9372

Permis d'Aménager

Article R 423-2 b) du Code de l'Urbanisme

DÉPARTEMENT DE LOIRE-ATLANTIQUE

Commune de DONGES

Chemin du Champ du Jeu

Section ZB - Parcelle n°96

Lotissement "Le Champ du jeu"

PROGRAMME DES TRAVAUX

PROFIL DE VOIE

Article R 442-5 c) du Code de l'Urbanisme

Date	Indice	Nature des modifications
23/06/2023	A	Edition Initiale

Planimétrie en système :
Lambert 93 - CC47 (Zone 6)

Nivellement en système :
NGF - IGN69 (Réseau Téria)

Architecte :
M. Thierry VAUDOLON
53, Kercouet
44 100 HERBIGNAC

Pièce
PA8d

Client :
SAS LOTIPROMO - Représentée par M. PAJOT
Pôle Activ'Océan
4, Square John Bardeen
85300 CHALLANS

Echelle : 1/50 - (Format d'impression : A3)
Fichier : S9372-PA-Dossier.dwg - Dressé le : 23/06/2023

Agence : SAVENAY
Dossier N° : S9372

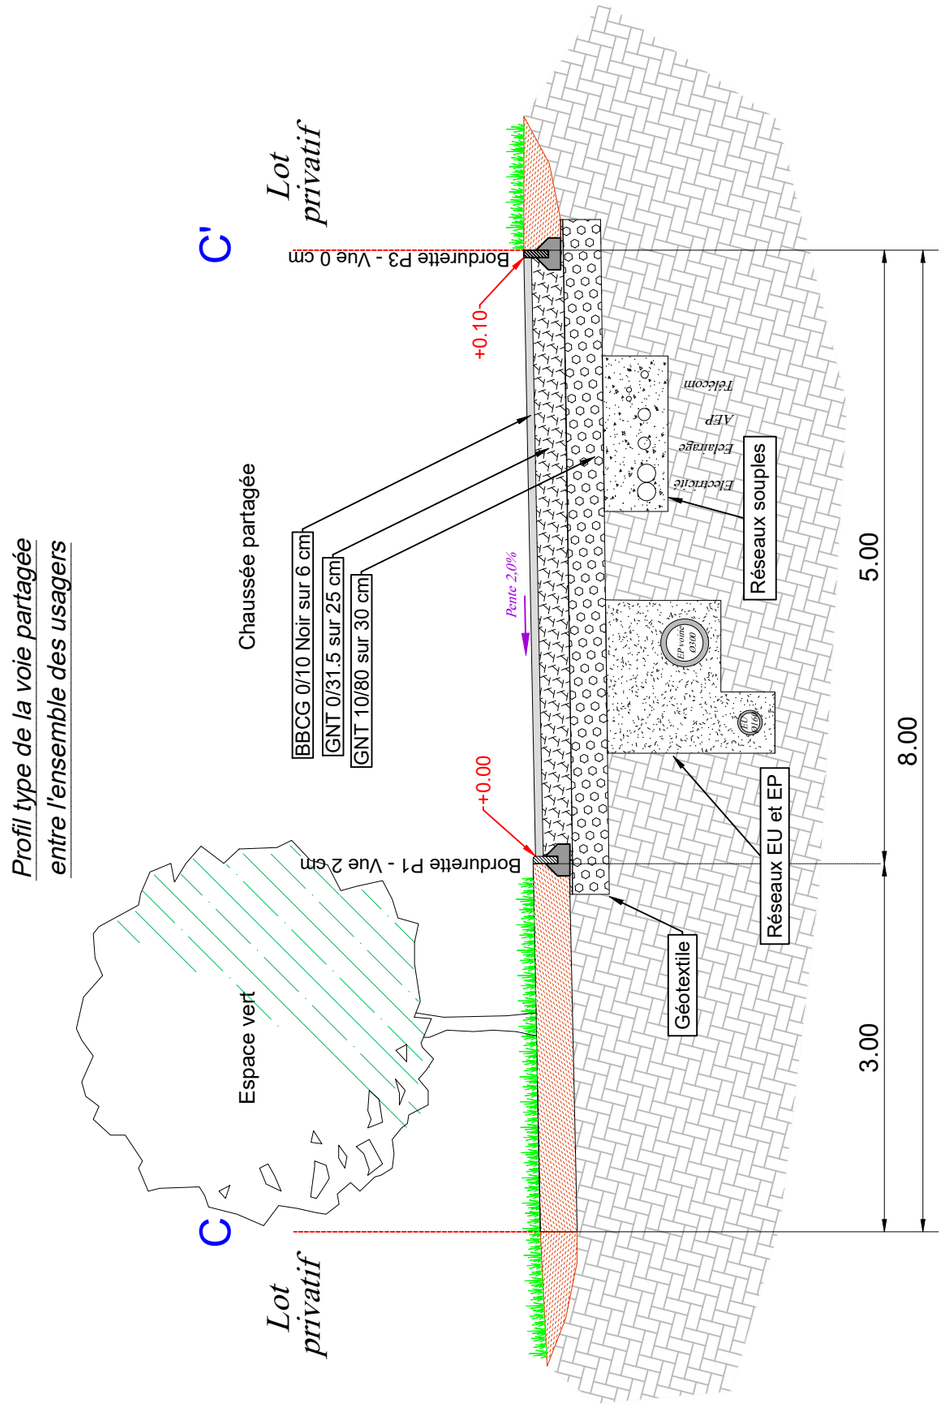

Echelle : 1/50 - (Format d'impression : A3)
Fichier : S9372-PA-Dossier.dwg - Dressé le : 23/06/2023

La reproduction et l'utilisation du présent document sont interdites sans autorisation écrite du Cabinet

Pièce
PA8d