Permis d'Aménager

Article R 423-2 b) du Code de l'Urbanisme

PROGRAMME DES TRAVAUX - RESEAUX SOUPLES

Article R 442-5 c) du Code de l'Urbanisme

DÉPARTEMENT DE LOIRE-ATLANTIQUE

Commune de PONTCHATEAU

Allée des Charrons

Section AE - Parcelles n°90 - 773p et 961

Lotissement "Le Clos 3"

Agence : SAVENAY

Dossier N° : S9467

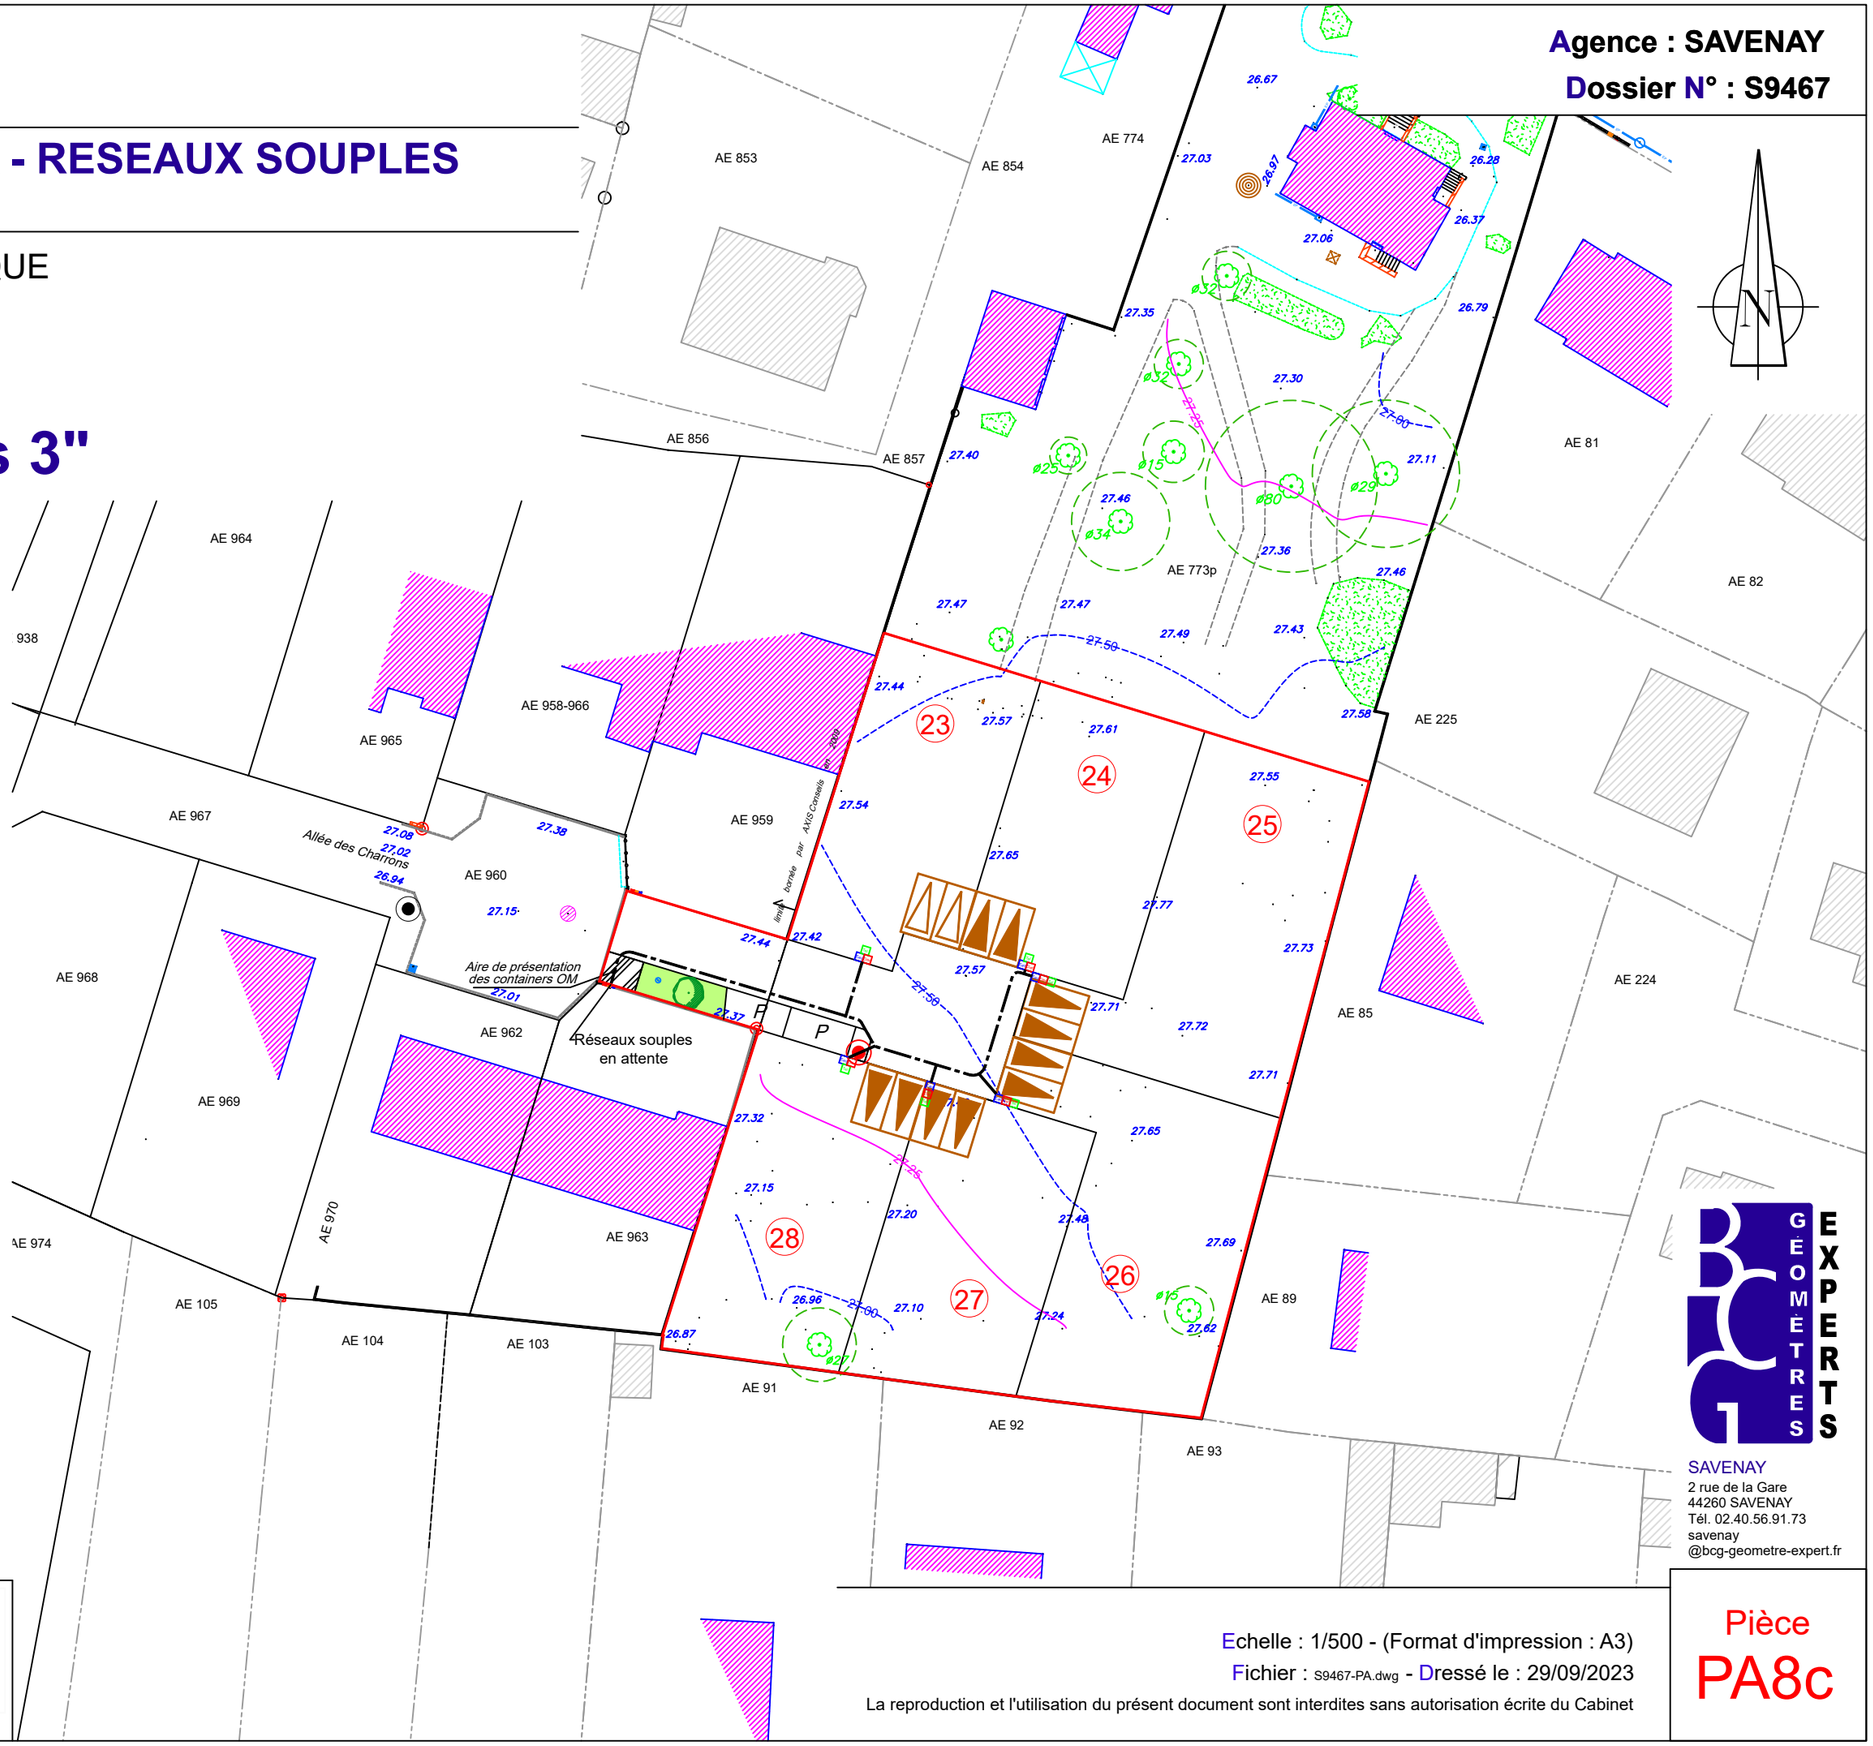

Réseaux souples

Tranchée unique

Point projeté de raccordement individuel aux réseaux souples :

- Eau — Branchement Eau potable
- Tel — Branchement Télécom
- Elec — Branchement Electricité
- Eclairage public (position de principe)

Nota :
Les positions des coffrets et des réseaux sont données à titre indicatif, elles sont susceptibles d'être modifiées suivant les prescriptions des différents concessionnaires.

Planimétrie en système : Lambert 93 - CC47 (Zone 6)
Nivellement en système : NGF - IGN69 (Réseau Téria)

SAVENAY
2 rue de la Gare
44260 SAVENAY
Tél. 02.40.56.91.73
savenay
@bcg-geometre-expert.fr

Client :
LOTIPROMO
Pôle Activ'Océan
4, Square John Bardeen
85300 CHALLANS

LotiPromo
Lotisseur - Aménageur foncier

Echelle : 1/500 - (Format d'impression : A3)

Fichier : S9467-PA.dwg - Dressé le : 29/09/2023

La reproduction et l'utilisation du présent document sont interdites sans autorisation écrite du Cabinet

Pièce
PA8c