

Lotissement : " Le Pylois II V2 "

MAITRE D'OUVRAGE :  GROUPE PAJOT PROMOTION lotisseur & promoteur SARL LOTIPROMO 4, Square John Bardeen 85300 CHALLANS 02.51.49.28.35. secretariat@pajotpromotion.fr	ARCHITECTE :  BESLIER-SIMON Les Salorges - 6, Rue du Gatineau 85270 SAINT HILAIRE DE RIEZ 02.51.54.47.47 contact@beslier-simon.fr
MAITRISE D'OEUVRE :  HUGUES ESBRON Géomètre Expert DPLG N° 5043 CHALLANS/BAUVEUR (NORMANDIE-TRAILLE-LOUVE) CESBRON GEOMETRE 26 Place Alfred Kastler 85300 Challans 02 51 93 41 79 lotissement@cesbrongeometre.fr	BE EVIRONNEMENT :  OCE Environnement Pôle active' océan 12 Pl. Galilée 85300 Challans 02 51 35 63 79 contact@be-oce.fr


ECHELLE : 1/200

Référence:
12177 PA - MR


COUPES

Indice	Date	Modifications / Observations
A	06/09/2023	Dépôt du dossier de Permis d'Aménager
B	20/10/2023	Substitution des pièces en cours d'instruction

- Terrain naturel
- Hypothèse d'implantation
- Projet voirie

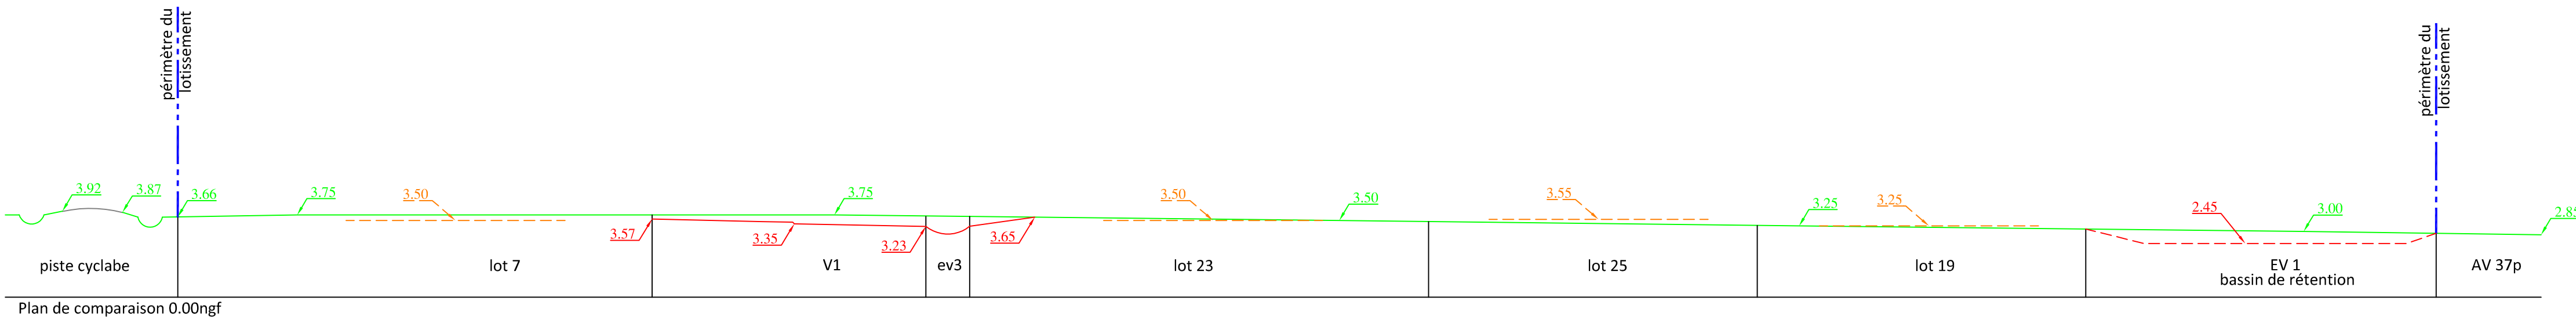

- Terrain naturel
- Hypothèse d'implantation
- Projet voirie

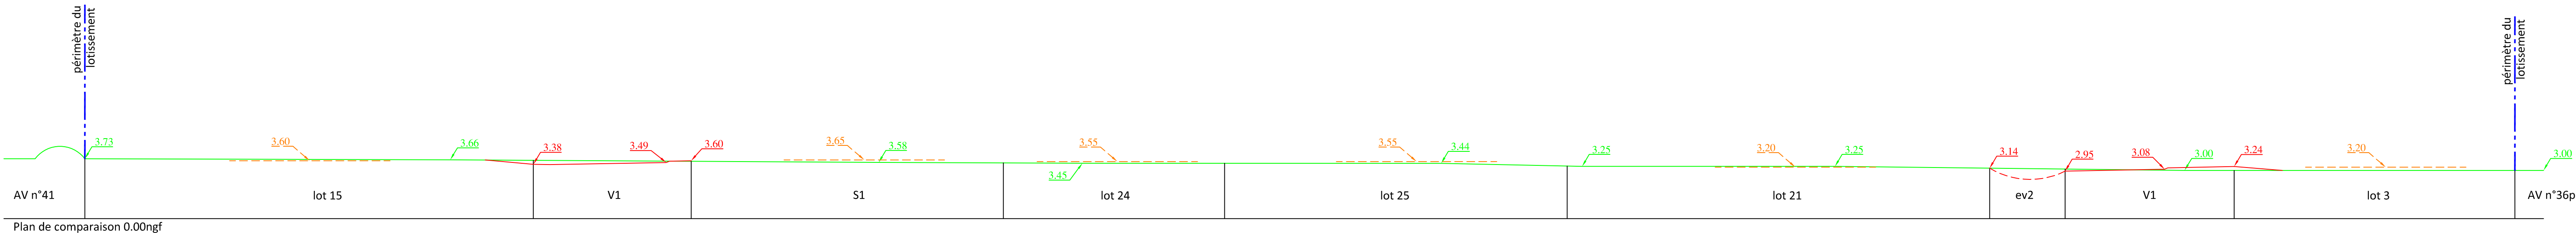

- ECHELLE 1/200 -

12177 MR