



GÉOMÈTRE - EXPERT
GARANT D'UN CADRE DE VIE DURABLE

Hugues CESBRON
GÉOMÈTRE EXPERT D.P.L.G.
10, Place A. KASTLER
Parc Tertiaire 4 - Pôle Activ' Océan
85300 CHALLANS
Tel : 02-51-93-41-79
email : lotissement@cesbrongemetre.fr



Hugues
ESBRON
Géomètre Expert D.P.L.G.
N° 5043
CHALLANS-BEAUVOR
NORMOUTIER-LE-DYEU

DÉPARTEMENT DE LA VENDÉE
COMMUNE DE SAINT-JEAN-DE-MONTS

Lotissement : " Les Hêtres "

Rue de la croix des verdon
Cadastr : AE n°884-886



SAS LOTIPROMO
2, Imp. de la Fougeraie
85300 CHALLANS
2.51.49.28.35.
secretariat@pajotpromotion.fr



BESLIER-SIMON
150 Chemin de Port-Neuf
85270 NOTRE DAME DE RIEZ
02.51.54.47.47 contact@beslier-simon.fr



AMEAS
19, Chemin du Pain Perdu
85300 CHALLANS
02.28.12.01.46.
dupontLameas@orange.fr

BE ENVIRONNEMENT :

PA 9

ECHELLE : 1/250

Référence:
25533 PA - MR

HYPOTHESE D'IMPLANTATION

Indice	Date	Modifications / Observations
A	09-12-2025	Dépôt du dossier de Permis d'Aménager
B	30-12-2025	Ajout de la légende
C	15/01/2026	Substitution en cours d'instruction

Légende



Périmètre du lotissement



Cadastr



Projet bordure



Fondation de maintient (espace privé)



Lots cessibles



Projet enrobé



Projet coffrets élec. / tél. / aep



Accès au lot (figuratif de préférence non-clos)




Accès véhicules interdit




Projet zone de collecte des ordures ménagères

Nota : Les cotes et surfaces ne seront définitives qu'après bornage des lots

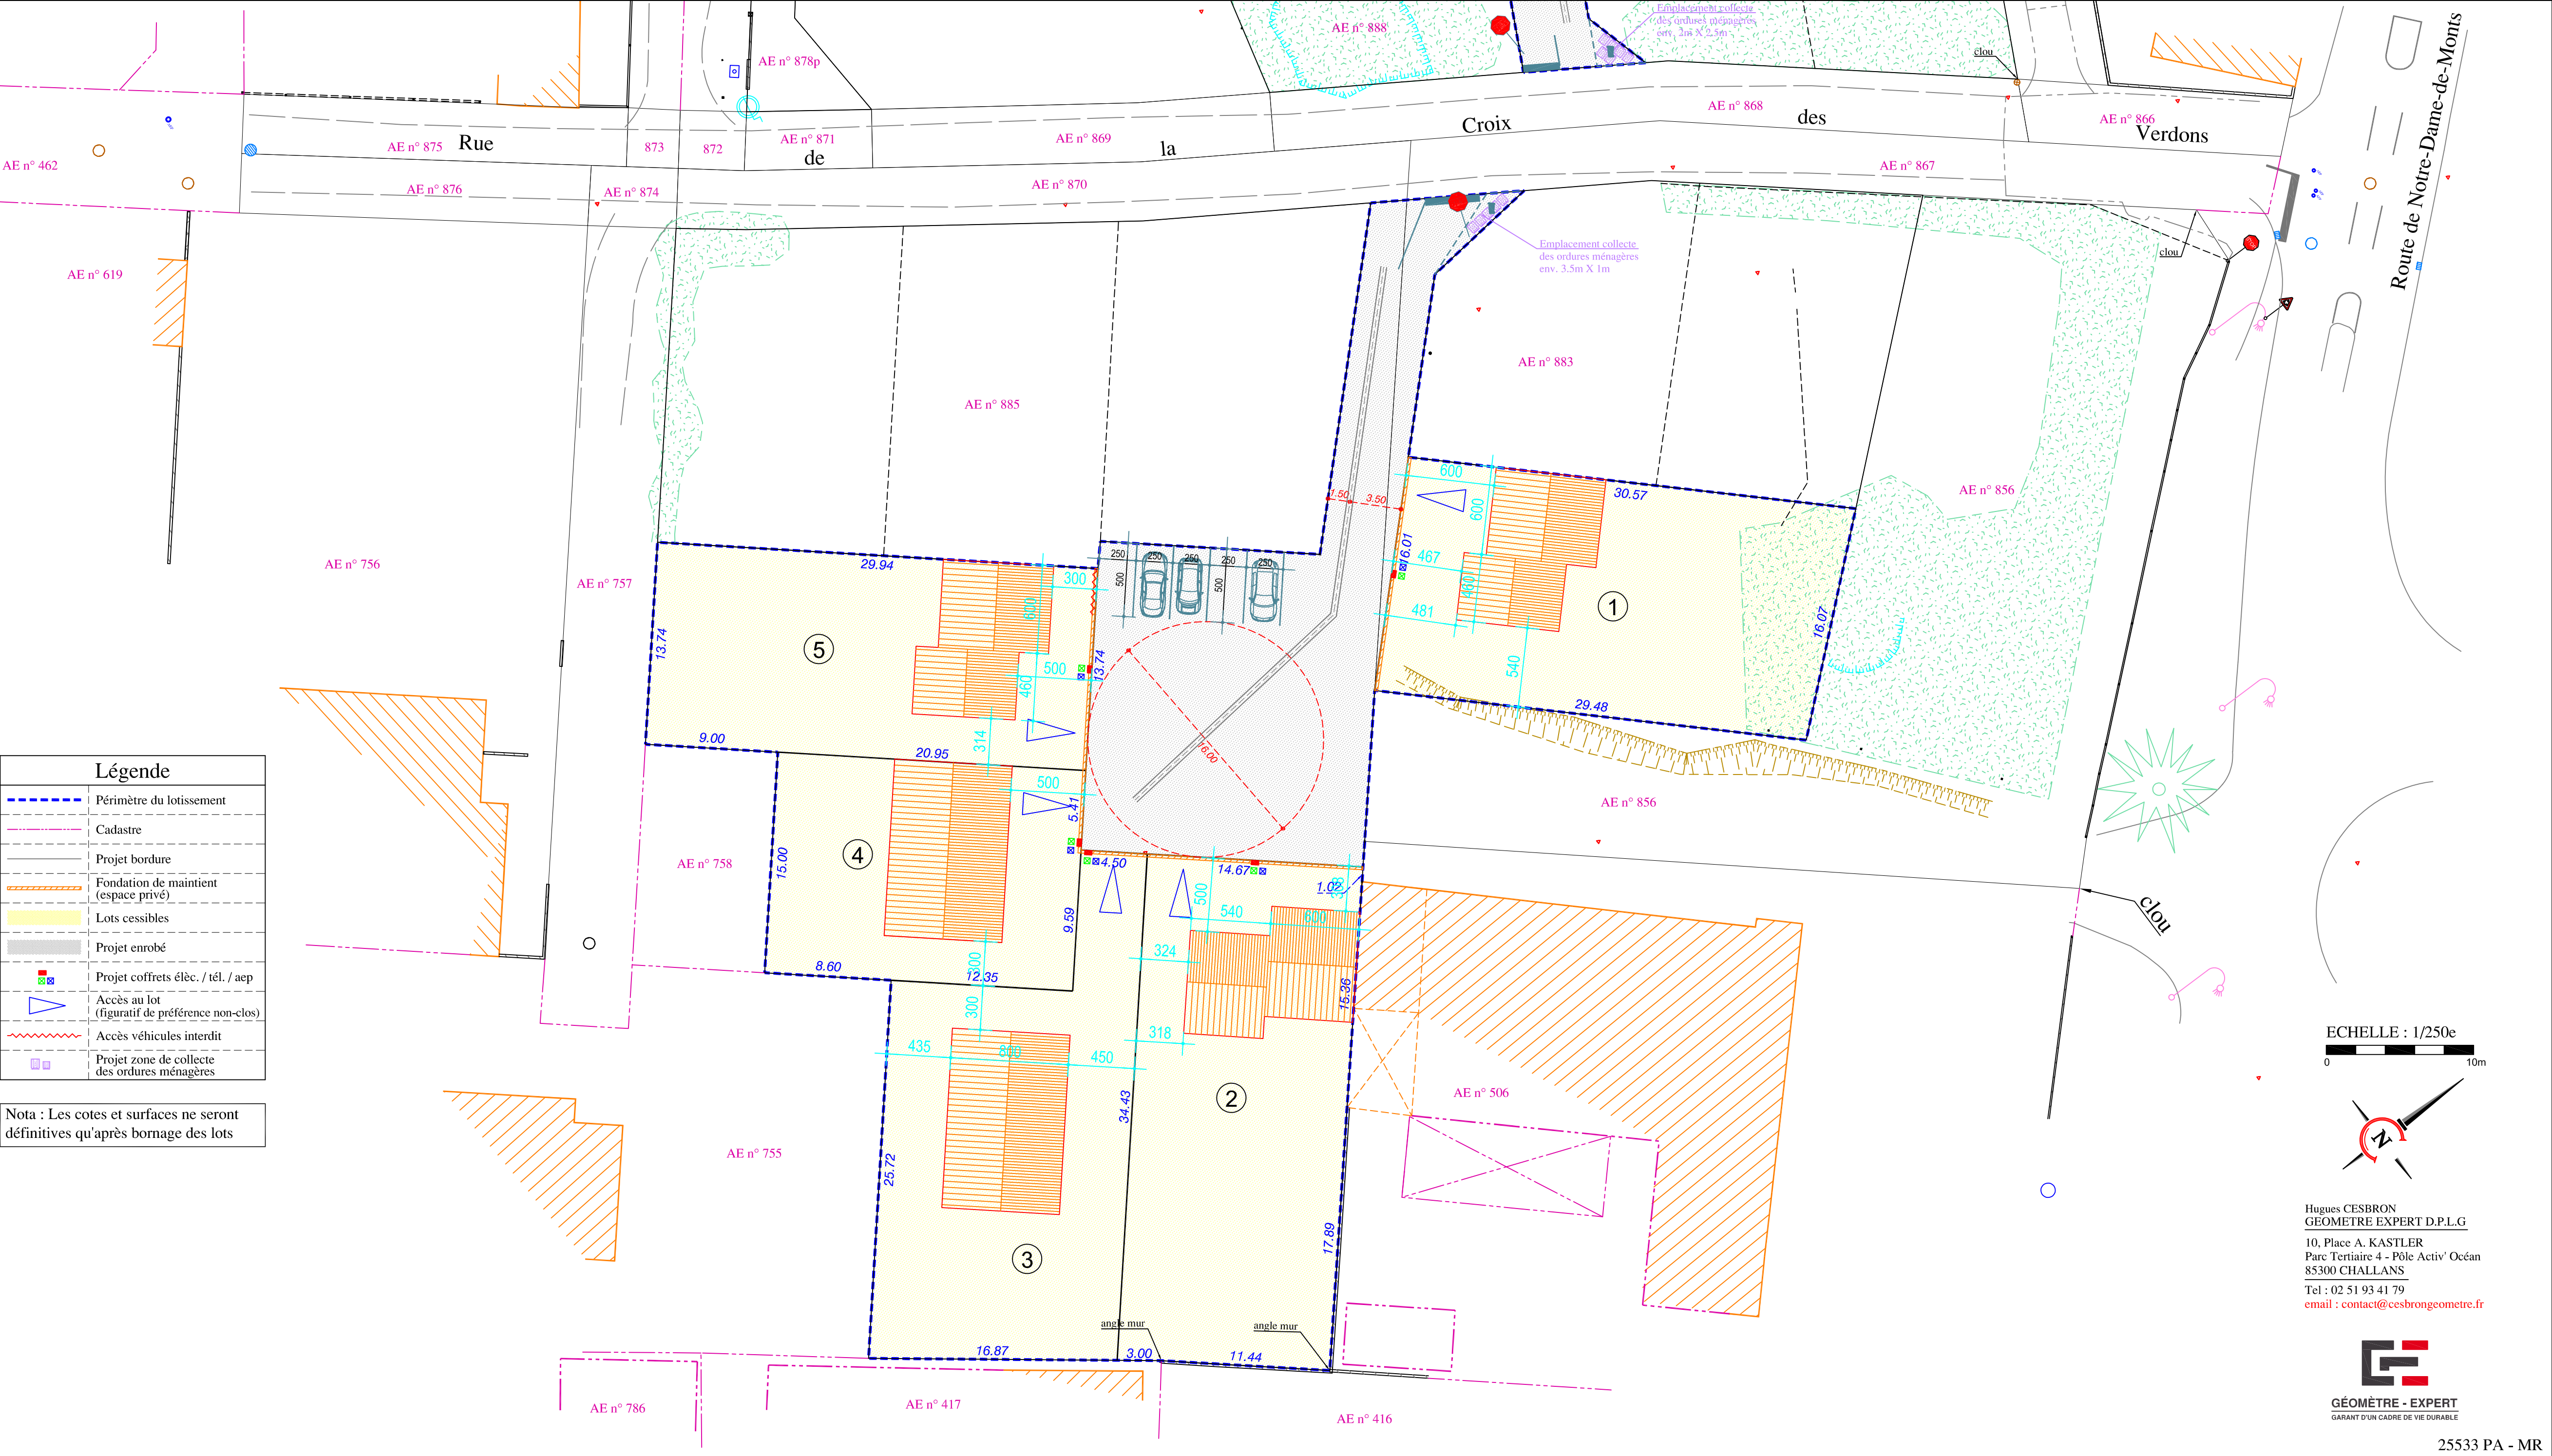

ECHELLE : 1/250e



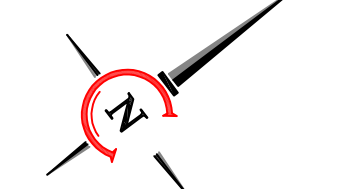

Hugues CESBRON
GÉOMÈTRE EXPERT D.P.L.G.
10, Place A. KASTLER
Parc Tertiaire 4 - Pôle Activ' Océan
85300 CHALLANS
Tel : 02 51 93 41 79
email : contact@cesbrongemetre.fr



GÉOMÈTRE - EXPERT
GARANT D'UN CADRE DE VIE DURABLE

25533 PA - MR